
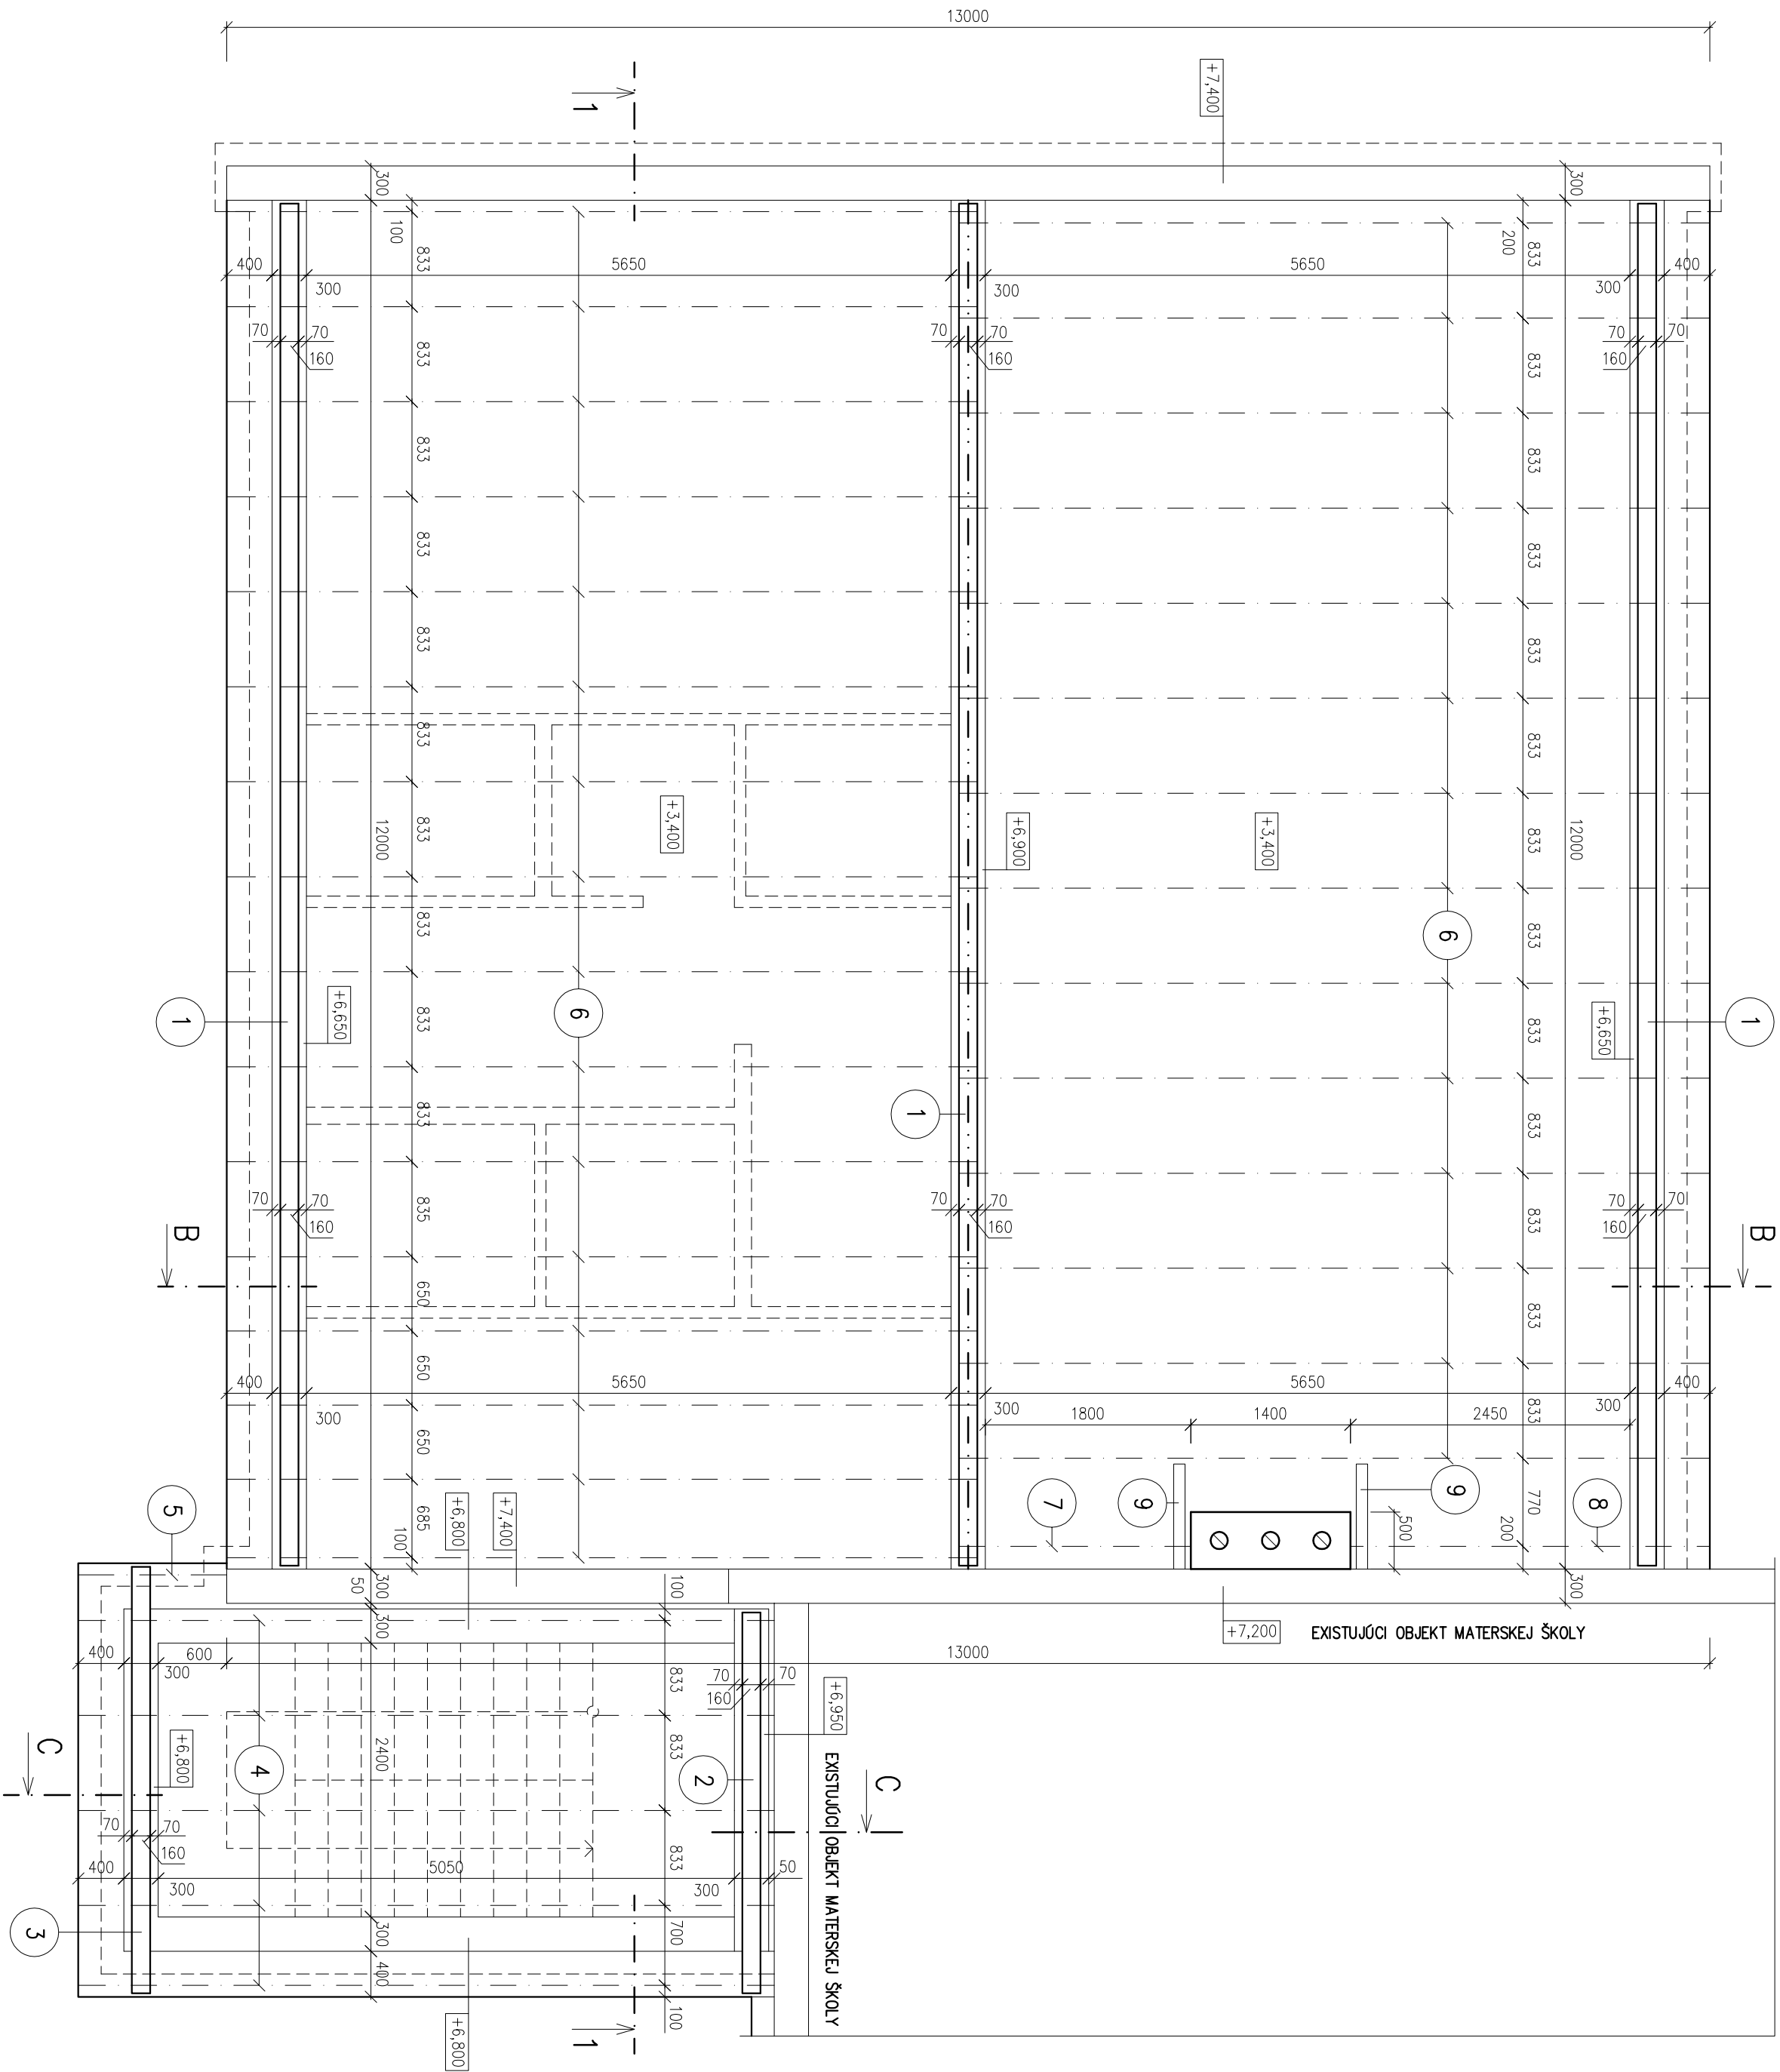


REZ 11

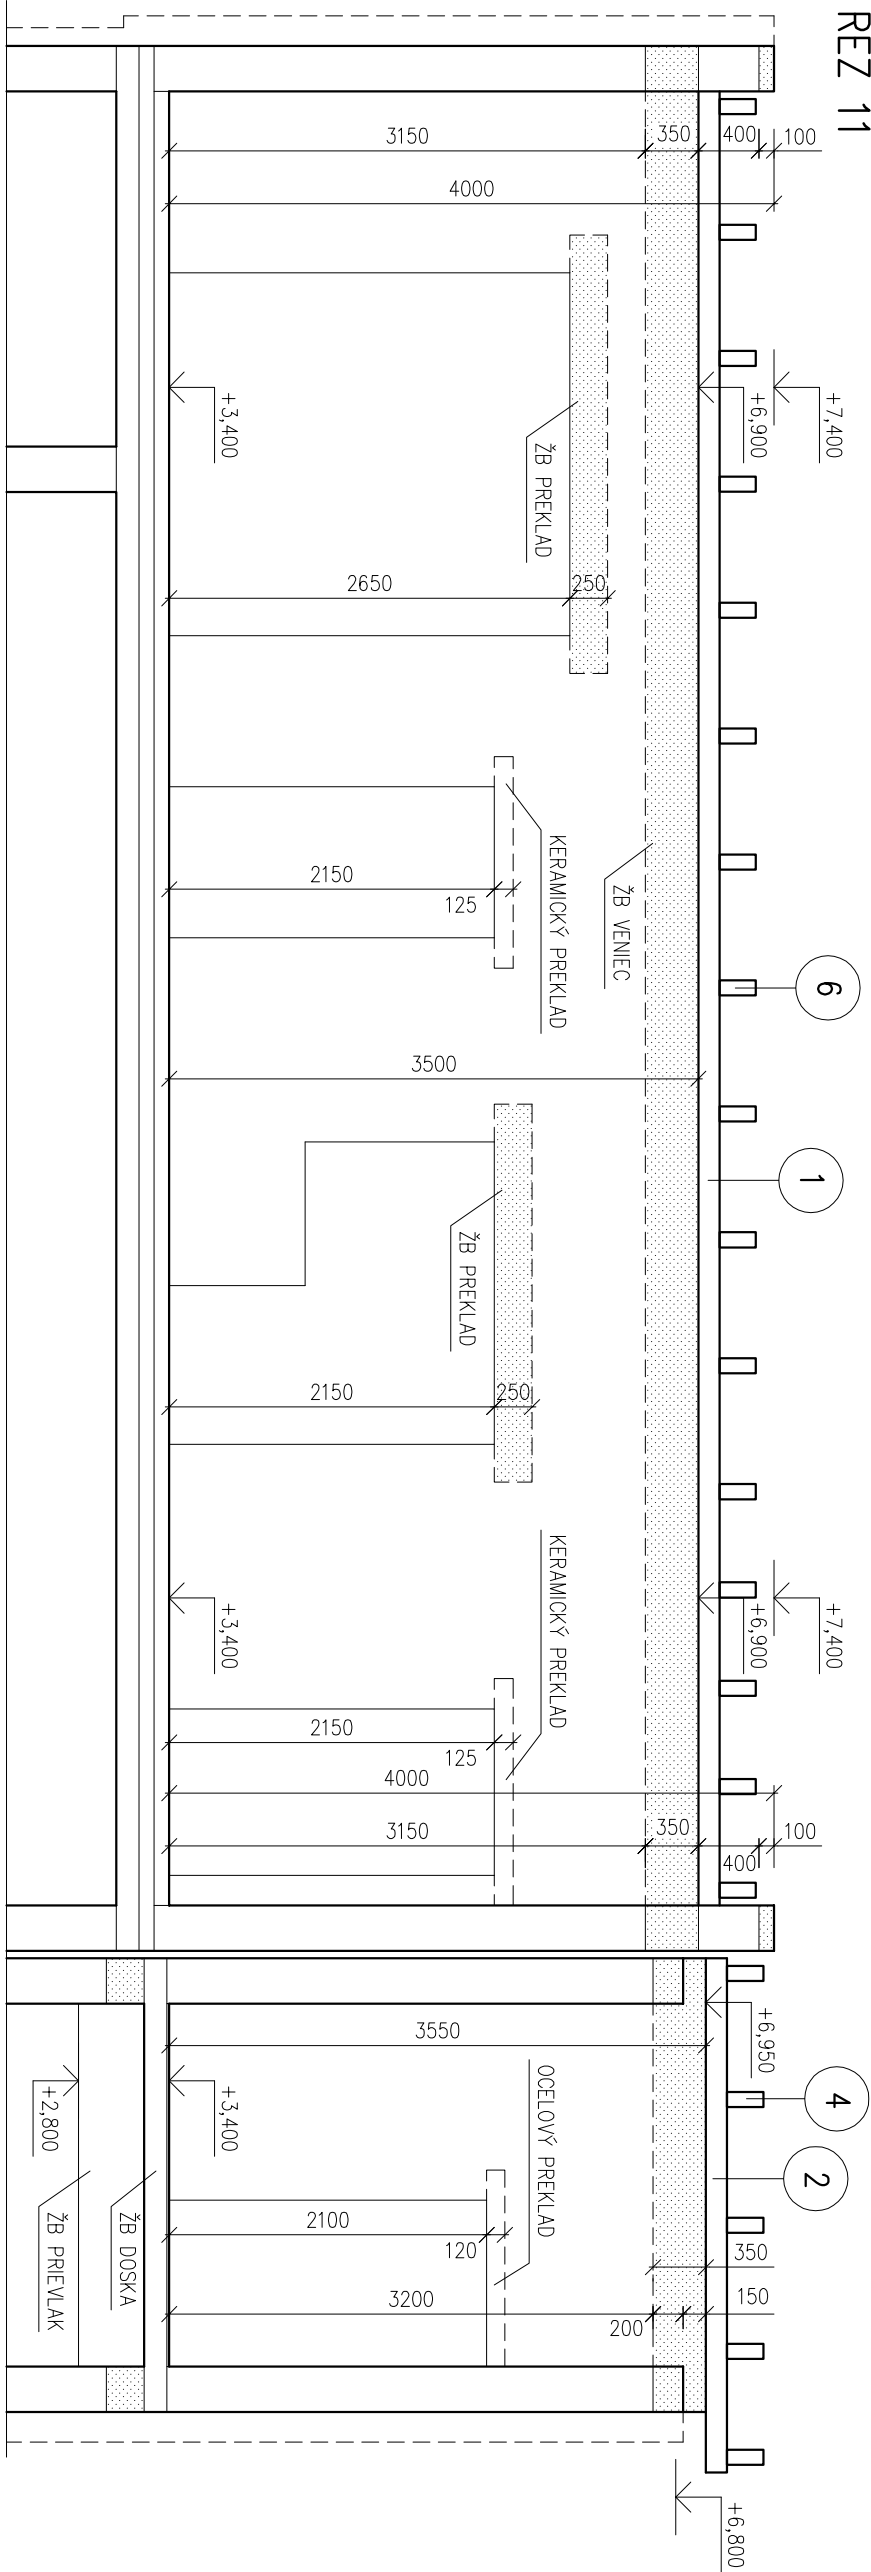

POZNÁMKA:

- VŠETKY TESAŘSKÉ PRÁKY BUDU OPATŘENÉ NÁTEPOM PROTI DEKORAZNÍM HUBAM, PLESNÍM A ŽIVOČIŠNÝM ŠKODKÁM
– VŠETKY ZÁMOČNÉ PRÁKY BUDU OPATŘENÉ ZÁKLADNÍM A VRCHNÍM NÁTEPOM STŘÍTELEK FARB
– STÁTOČÍ POSUDOK JE NEODPŮTELNÝM SÚČASŤOU VÝKRESU KROUV
– DÍMEŤE JEDNOTLIVÝCH PRÁKOV KROUV VRAŤAŤE VÝKRAZU SÚ UVEDENÉ V SAMOSTATNÉ PRÍLOHE TECHNICKÉ SPRÁVY

TESÁRSKE PRVKY – TRIEDA SJ, MAX. VLHKOSŤ 18%

- NAKLADOU NAVRHOVANÉ STAVEBNÉ DIELO JE NADSIABOU, PRESTAVBU A PRESTAVBU EXIST. OBJEKTU, JE POTREBNÉ POČAS VÝSTAVBY VYKONAŤ PRÍSLUŠNÉ KONTROLNÉ MERANIA A PRÍPADNÉ ODOCHYTY PROJEKTOVEJ DOKUMENTÁCIE OD SÚTOVNOSTI ZAKOMPOUNOVAŤ DO STAVEBNÉHO PROCESSU ZMENY PREDKONKLADNÉ ZÁSAHY DO NOSNÝCH KONSTRUKCIÍ A JE POTREBNÉ KONSULTOVAŤ S PROJEKTANTOM

HIP :	ZODPOVEDNÝ PROJEKTANT :	KRESLIL : MIROSLAV MENDEL
ING. RICHARD VOJTÁŠ	ING. RICHARD VOJTÁŠ	ING. RICHARD VOJTÁŠ

STAVBA : DOZŠENÉ VADAOČKY

ROZŠÍRENIE KAPACITY MŠ V OBCI BOLEŠOV

STAV. OBEKT : SO.01 / MATERSKÁ ŠKOLA
ČASŤ : SO.01.01 / ARCHITEKTONICKO – STAVEBNÉ RIEŠENIE


NÁZOV :

VÝKRES KROVU – NOVÝ STAV

1

1:50

3001.01.1

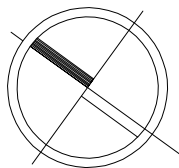

HP :	ING. RICHARD VOJTAŠ	ZODPOVEDNÝ PROJEKTANT :	KRESIL : MROSLAV MENDEL
MIESTO STAVBY :	BOLEŠOV, č.p. 422	OBJEDNÁVATEL :	OBEC BOLEŠOV, BOLEŠOV 78, 018 53 BOLEŠOV
STAVBA :			
ROZŠÍRENIE KAPACITY			
MŠ V OBCI BOLEŠOV			
STAV. OBJEKT : SO.01 / MATEŠKÁ ŠKOLA			
ČASŤ : SO.01.01 / ARCHITEKTONICKO – STAVEBNÉ RIEŠENIE			
NAZOV : VÝKRES KROUV – NOVÝ STAV			
MĚŘKA : 1:50			
Č. VÝKRESU : SO.01.01.14			