
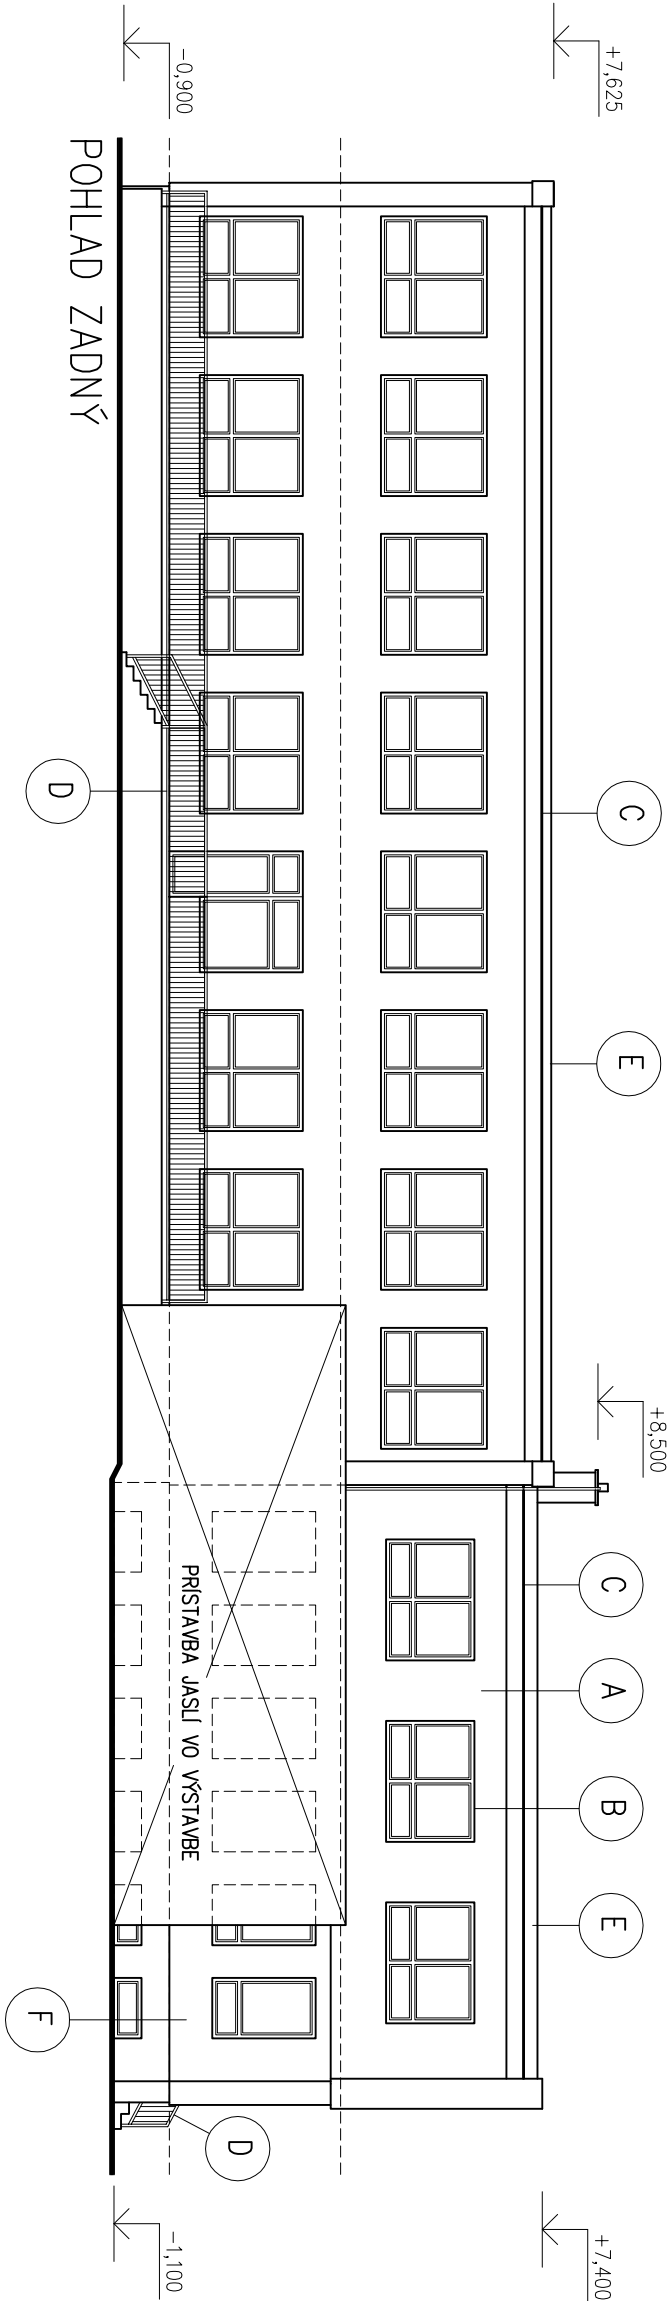


POHLADY – NOVÝ STAV

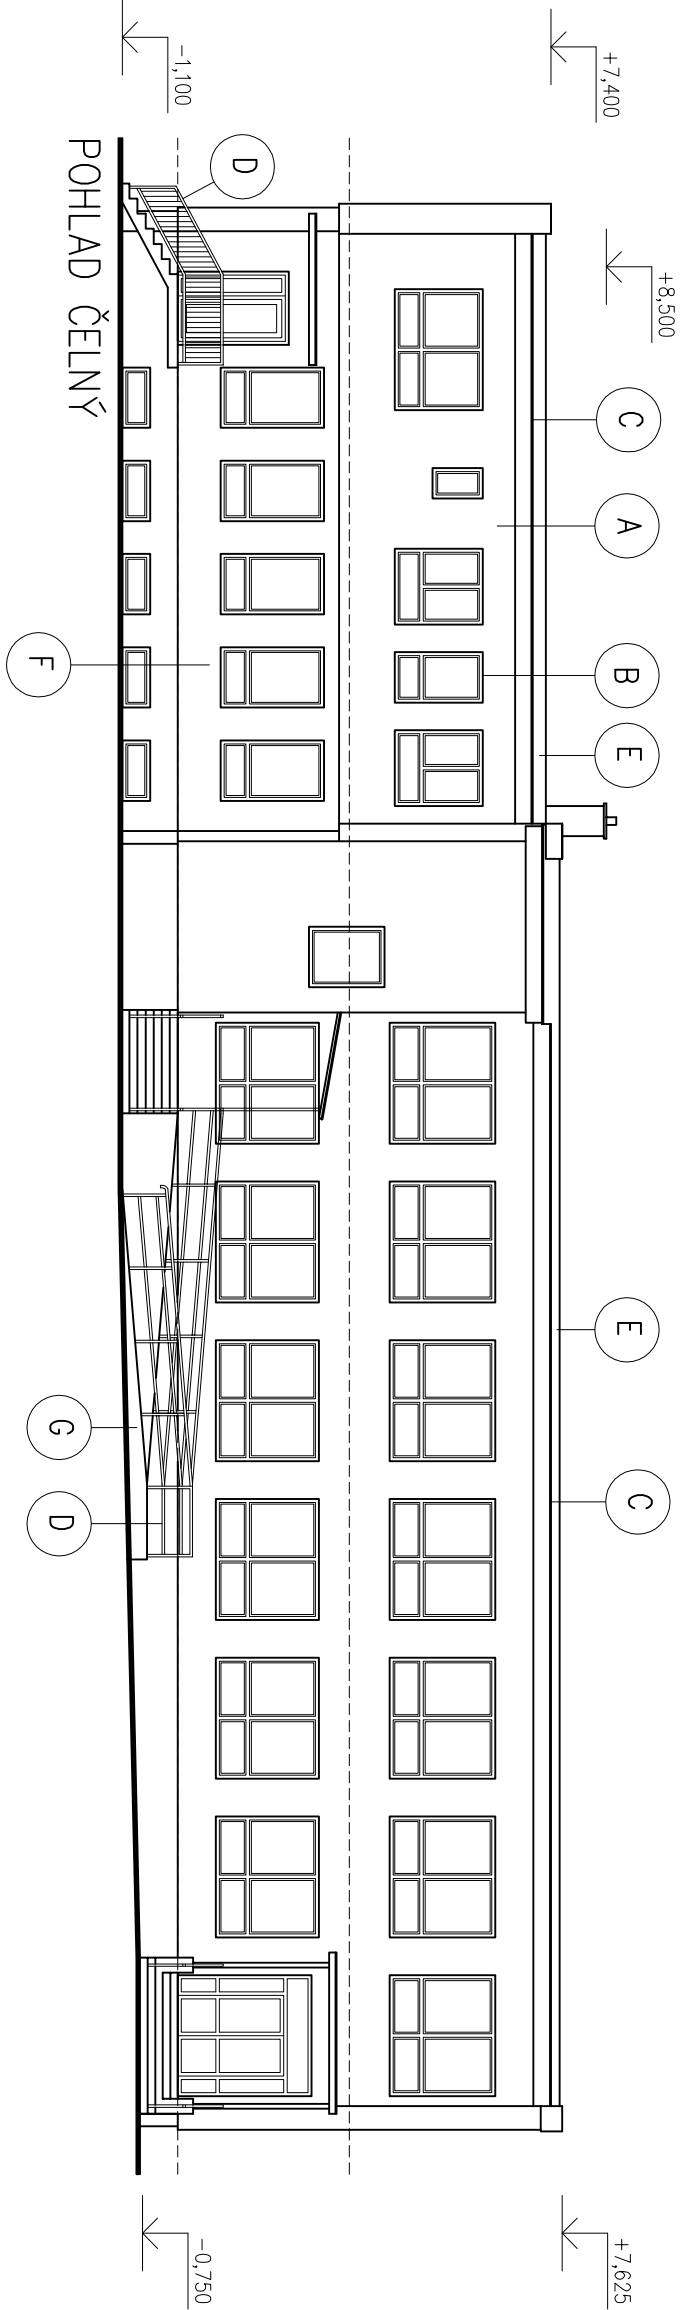

LEGENDA POLOŽIEK:

- A

TENKOVŠTOVÁ SILIKÓNOVÁ OMETKOVINA,  
ŠKRABANÁ ŠTRUKTÚRA,  
HRUBKA ZRŇA 2 MM
- B

PLASTOVÉ VÝPLNE OTVOROV / FARBA RÁMU BIELA /
- C



KLAMPIARSKÉ PRVKY
- D

ZAMOČNÍČKE PRVKY  
VRÁTANE SNIEHTICKEHO NÁTERU
- E

FOLIJOVÁ STREŠNÁ KRYTINA
- F

NÁTER FASÁDY NIŽŠIEHO PODLAŽIA POD MADSTAVBOU
- G

KULIRPLAST

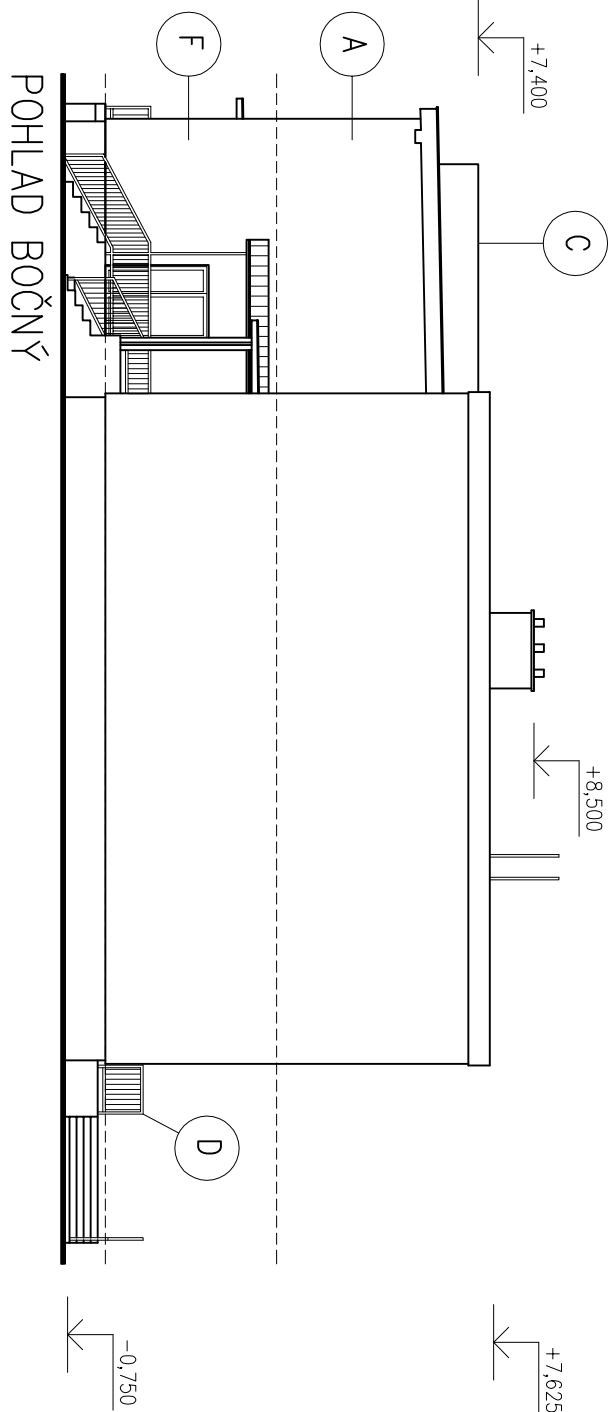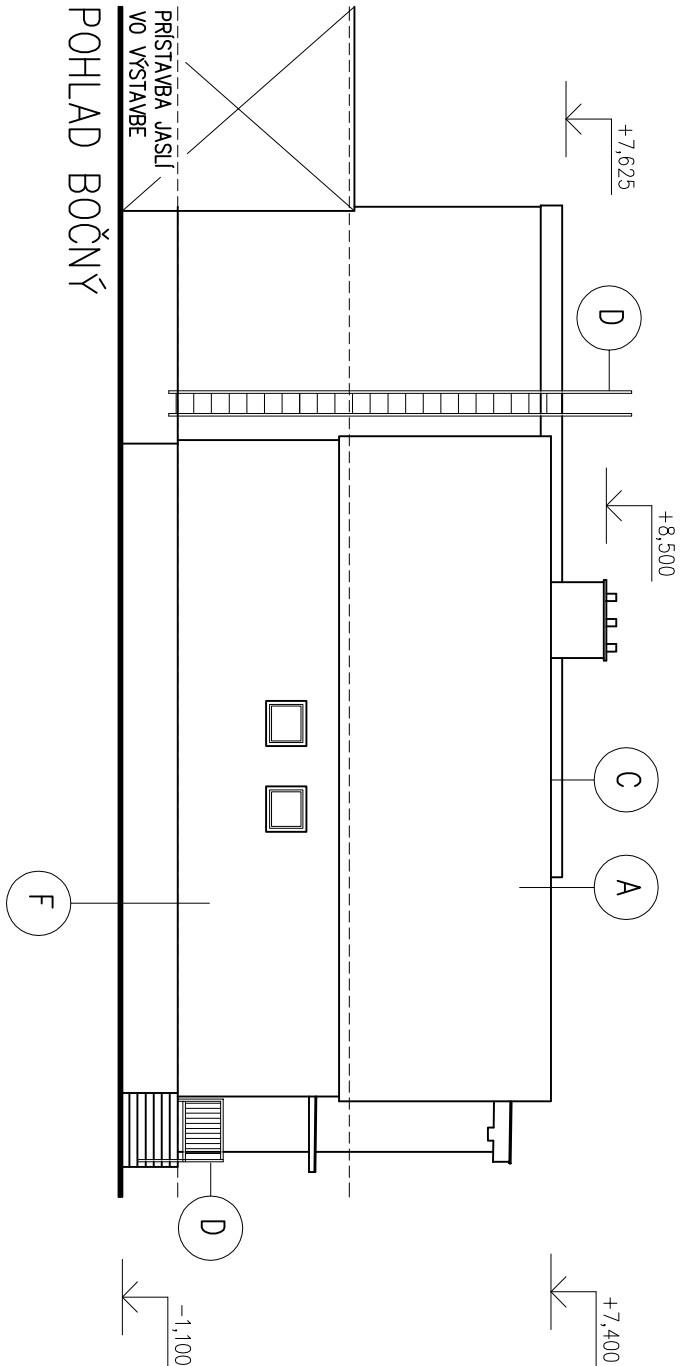

POZNÁMKA:

– DETAILNÉ FAREBNÉ RIEŠENIE BUDE PRED REALIZÁCIOU UPRESNENÉ SO ZASTUPCAMI OBCE

|   |                                                |  |  |                         |                                          |  |  |   |                 |  |  |
|---|------------------------------------------------|--|--|-------------------------|------------------------------------------|--|--|---|-----------------|--|--|
| HP :   | ING. RICHARD VOJTAŠ                            |  |  | ZODPOVEDNÝ PROJEKTANT : | ING. RICHARD VOJTAŠ                      |  |  | KRESIL :   | MIROSLAV MENDEL |  |  |
| Miesto stavby :   | BOLEŠOV, č.p. 422                              |  |  | Objednávateľ :          | OBEC BOLEŠOV, BOLEŠOV 78, 018 53 BOLEŠOV |  |  | <div><div>S.A.B.A. spol. s r.o.</div><div>architektonicko projektová kancelária</div><div>Právnym námestie 6, 971 01 Prievidza</div><div>Idl./fax: 046/ 542 37 72, e-mail: 0905 245 290</div><div>mail: sabaprojekt@gmail.com</div></div> |                 |  |  |
| STAVBA :   | ROZŠÍRENIE KAPACITY                            |  |  |                         |                                          |  |  |   |                 |  |  |
| MŠ V OBCI BOLEŠOV   |                                                |  |  |                         |                                          |  |  |   |                 |  |  |
| STAV. OBJEKT : SO.01 / MATERSKÁ ŠKOLA   |                                                |  |  |                         |                                          |  |  |   |                 |  |  |
| Časť :   | SO.01.01 / ARCHITEKTONICKO – STAVEBNÉ RIEŠENIE |  |  |                         |                                          |  |  |   |                 |  |  |
| NAZOV :   | POHLADY – NOVÝ STAV                            |  |  |                         |                                          |  |  |   |                 |  |  |
| <div><div>S.A.B.A. spol. s r.o.</div><div>architektonicko projektová kancelária</div><div>Právnym námestie 6, 971 01 Prievidza</div><div>Idl./fax: 046/ 542 37 72, e-mail: 0905 245 290</div><div>mail: sabaprojekt@gmail.com</div></div> |                                                |  |  |                         |                                          |  |  |   |                 |  |  |
| FORMAT :   | 3 x A4                                         |  |  |                         |                                          |  |  |   |                 |  |  |
| DÁTUM :   | AUGUST 2021                                    |  |  |                         |                                          |  |  |   |                 |  |  |
| STUPEŇ PD :   | REAL. PROJEKT                                  |  |  |                         |                                          |  |  |   |                 |  |  |
| Č. ZAKÁZKY :   | 12/2021                                        |  |  |                         |                                          |  |  |   |                 |  |  |
| MIERKA :   | Č. VÝKRESU : SO01.01.15                        |  |  |                         |                                          |  |  |   |                 |  |  |
| 1:150   |                                                |  |  |                         |                                          |  |  |   |                 |  |  |