



ZÁKLAD. PÁS POD SCHODAMI š.600mm

DLŽKA ZÁKLADU L = 15 050 mm

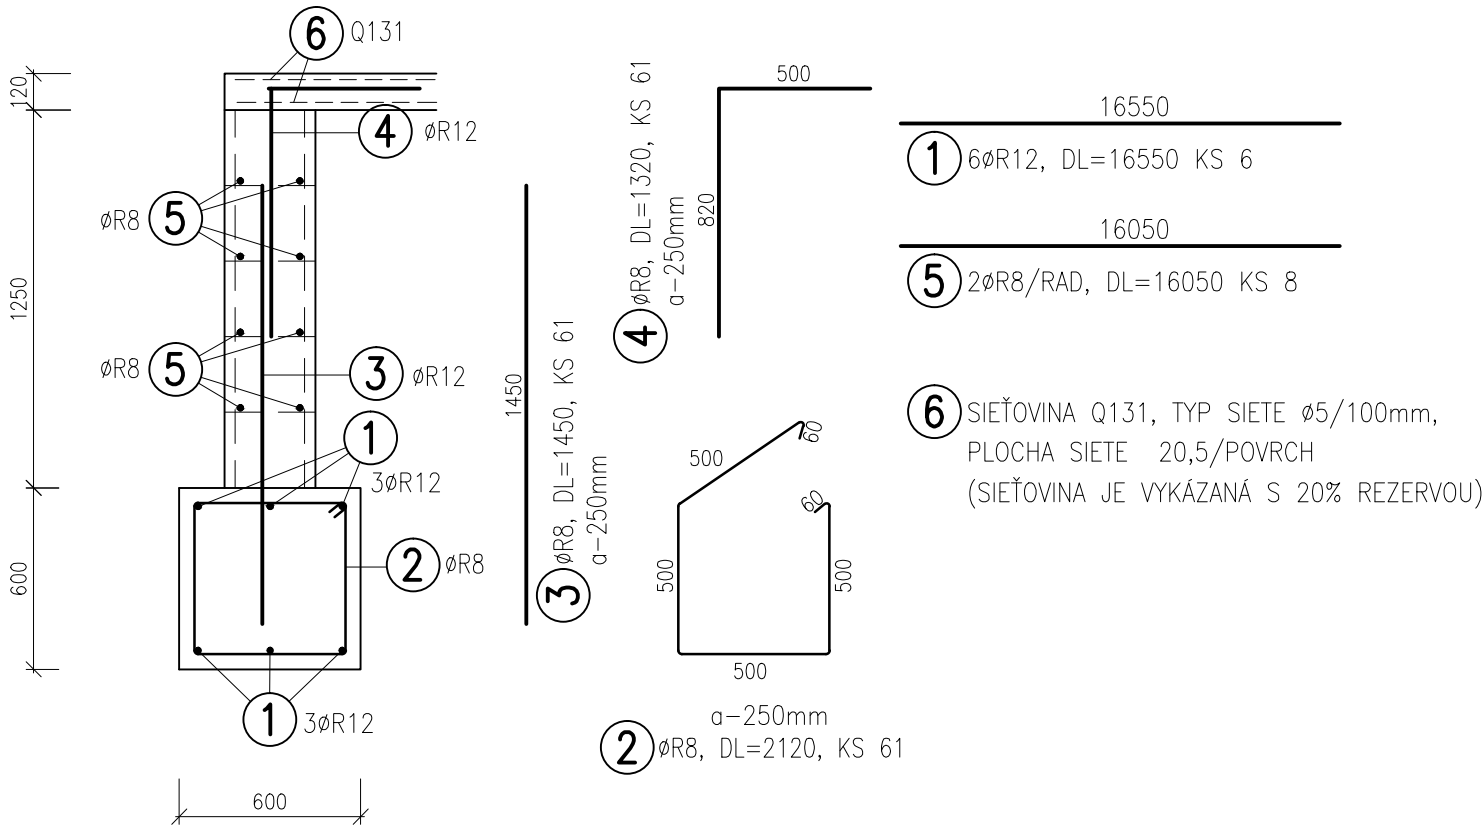


ZÁKLAD. PÁS POD SCHODAMI š.400mm


DLŽKA ZÁKLADU L = 4100 mm

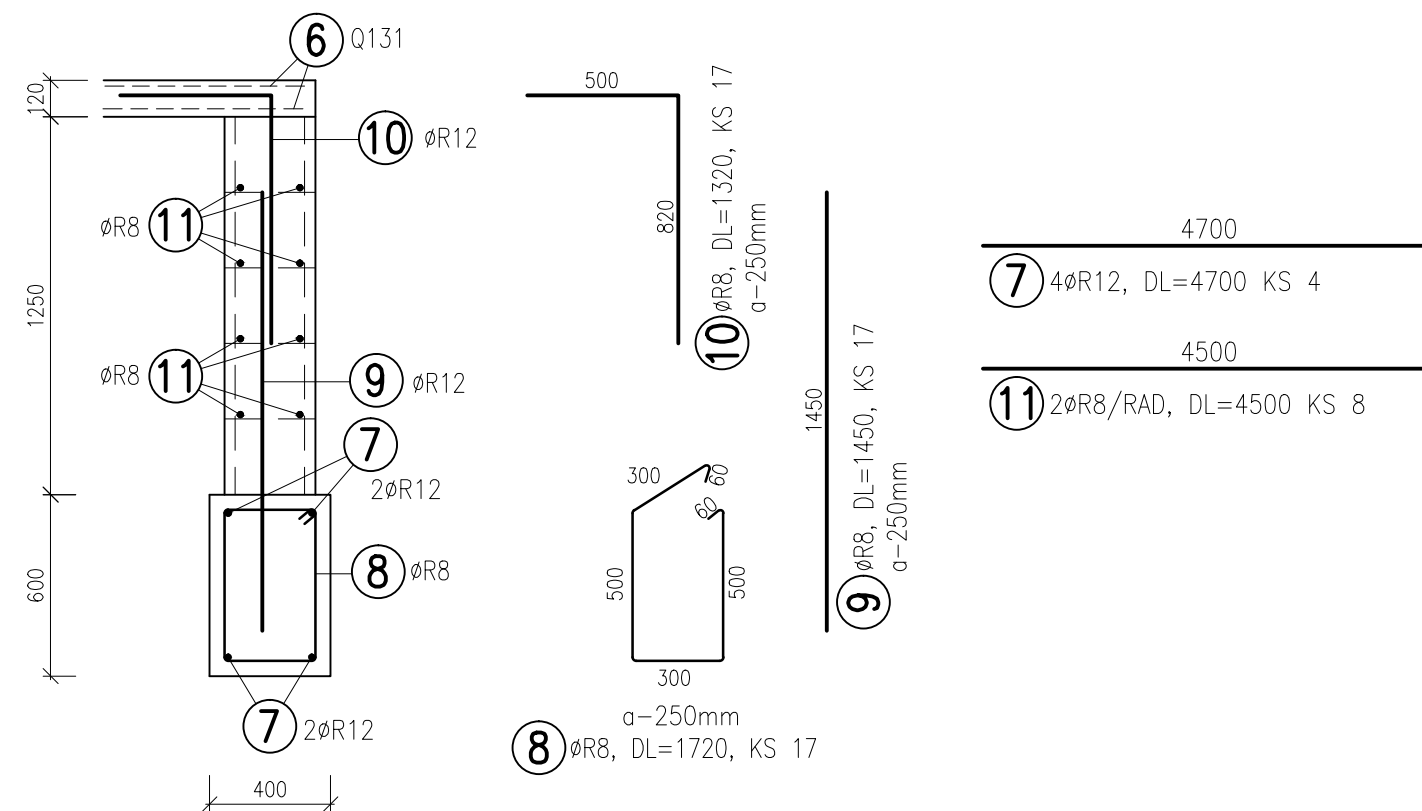


VÝSTUPNÉ RAMENO RAMPY - VR
MIERKA M1:50

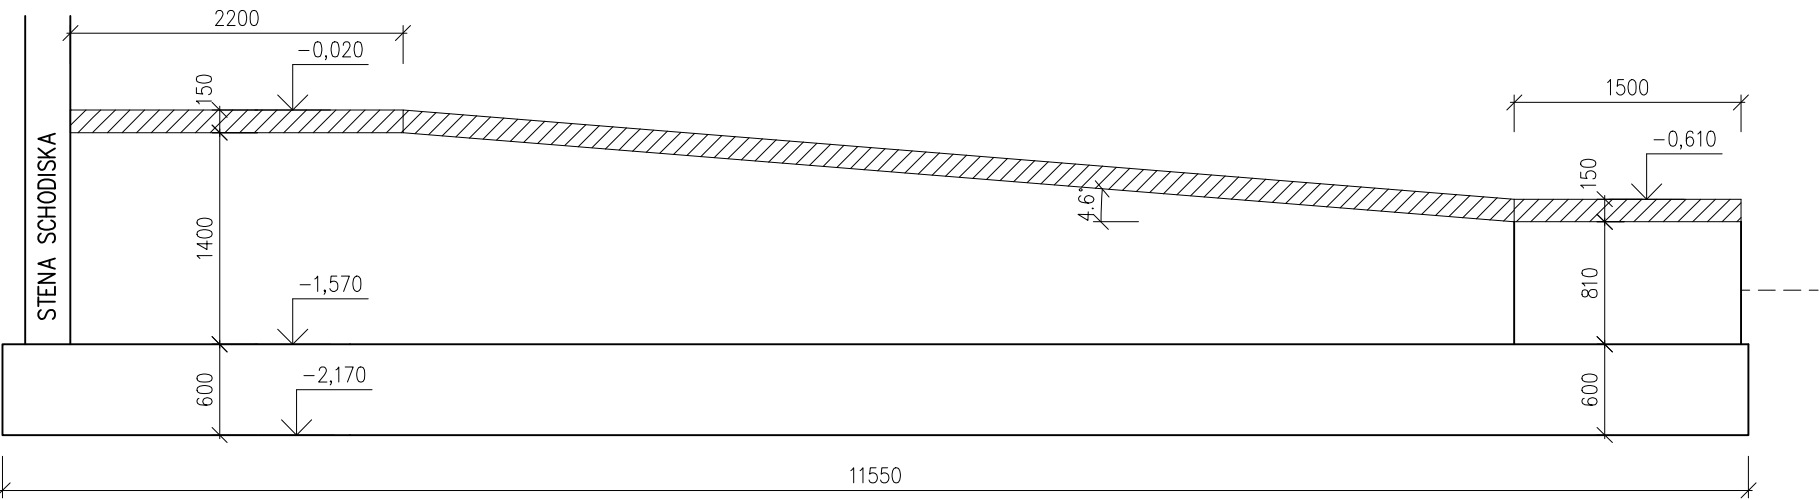


NÁSTUPNÉ RAMENO RAMPY - NR
MIERKA M1:50

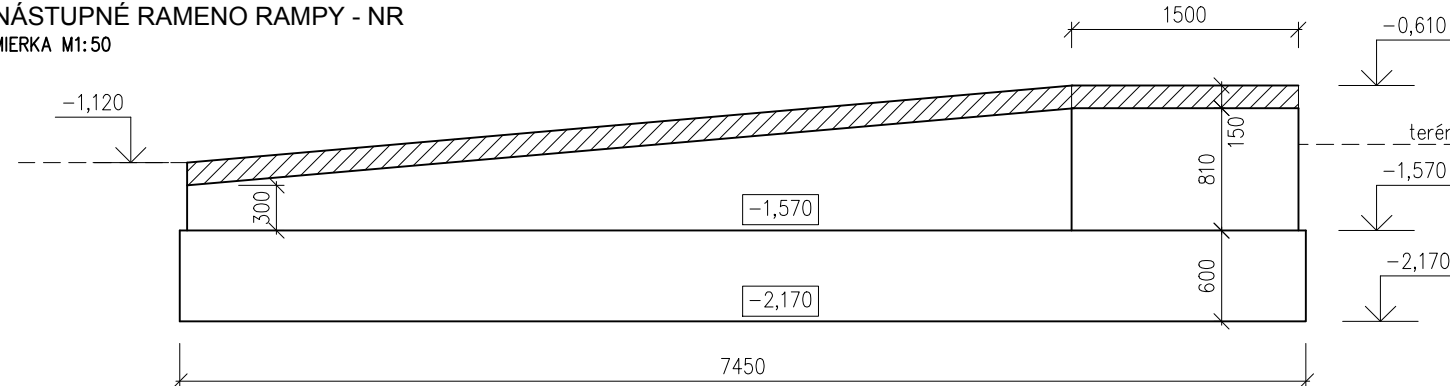


BOČNÁ STENA - BS
MIERKA M1:50

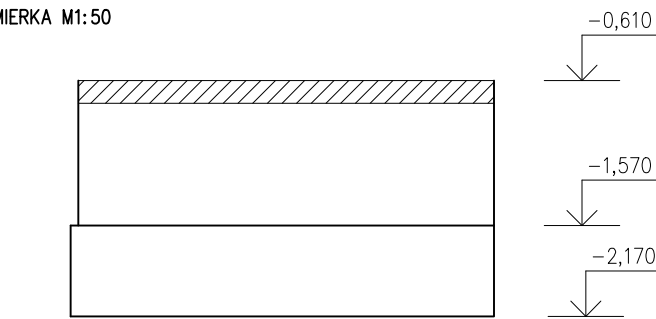

BOČNÁ STENA - BS2
MIERKA M1:50

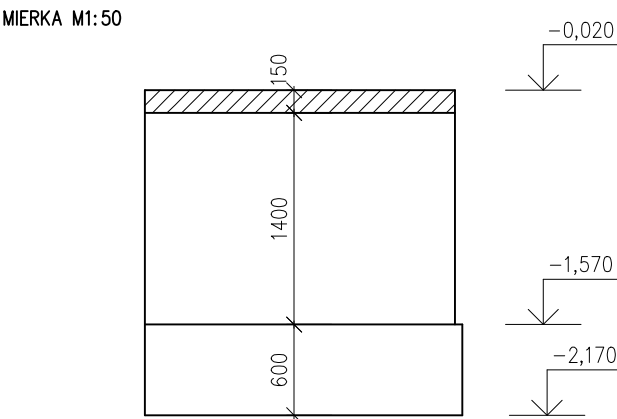


BOČNÁ STENA - BS1
MIERKA M1:50

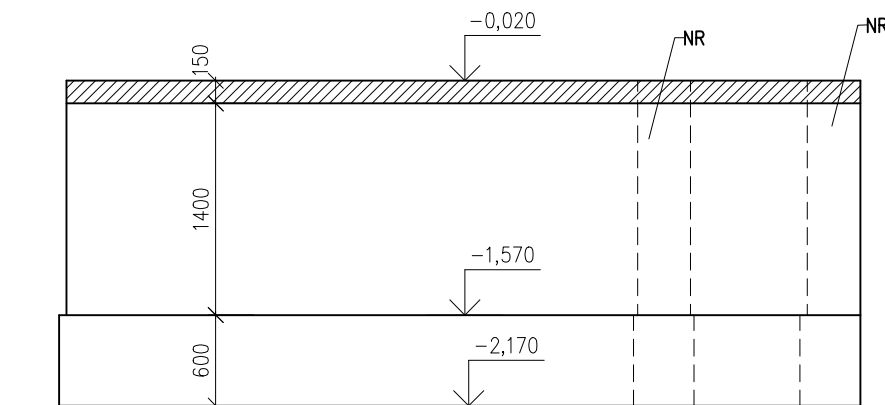


ZÁKLAD. PÁS POD RAMPOV A VSTUPOM š.400mm


DLŽKA ZÁKLADU L = 39 150 mm

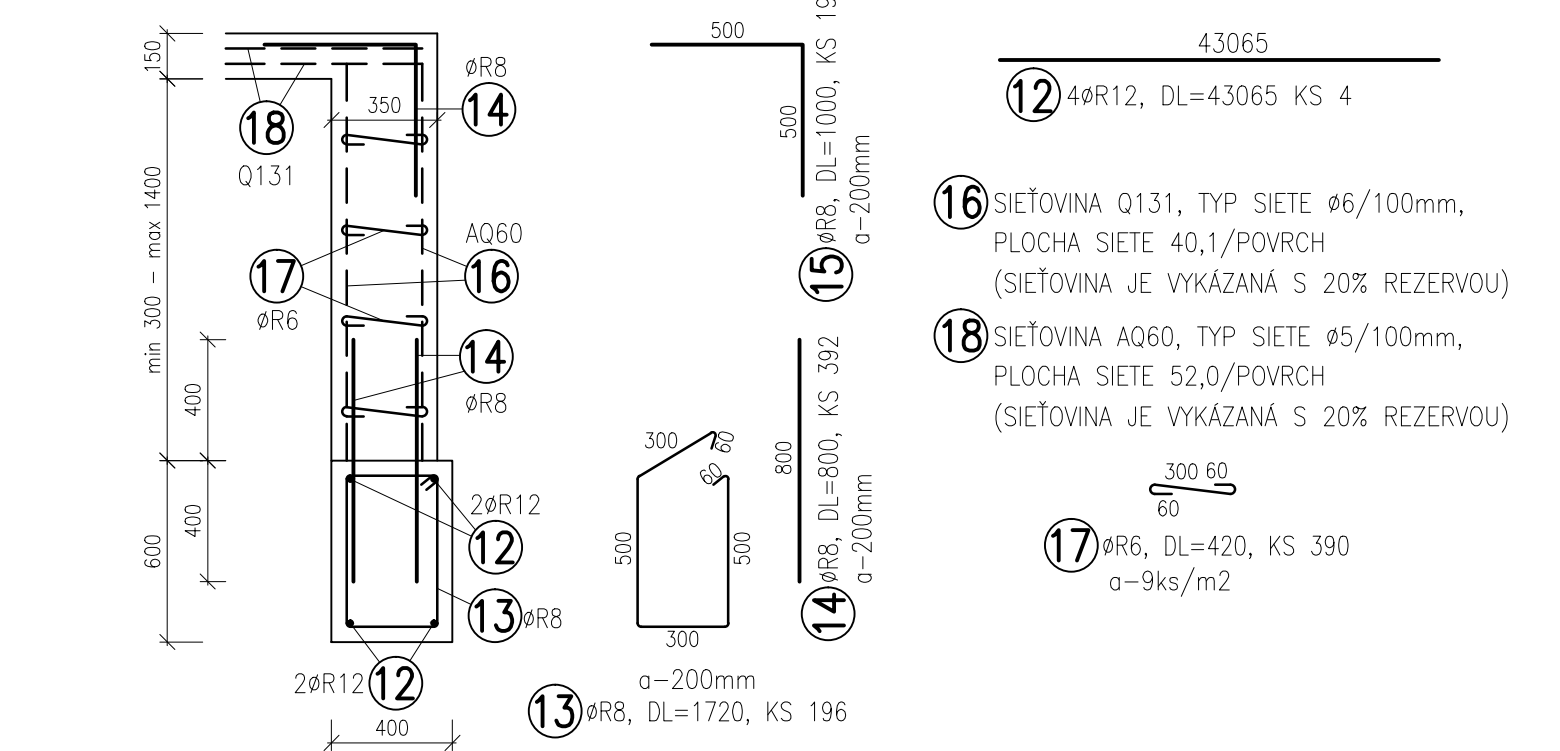


ZVISLÝ PREPOJ STIEN RAMPY
CELKOVÁ DLŽKA - 6000 mm

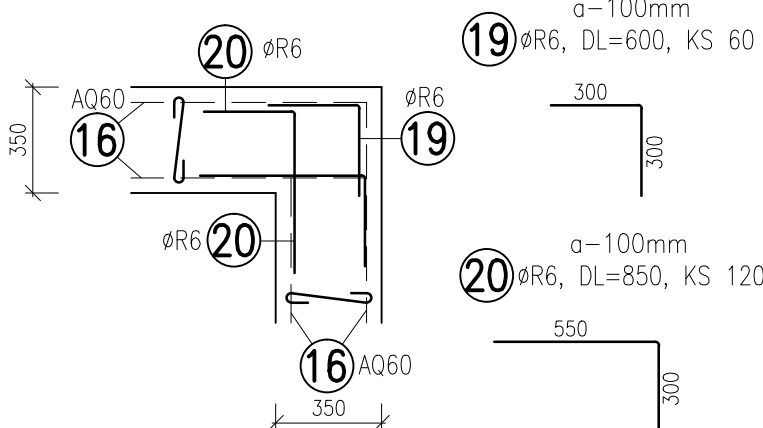


PREPOJ NOVÝCH A STARÝCH ZÁKLADOV
(PREPOJ IBA V MIESTE NOVÉHO SCHODISKA)
CELKOVÁ DLŽKA - 4900 mm (š. ZÁKLADU 600mm)
CELKOVÁ DLŽKA - 3000 mm (š. ZÁKLADU 400mm)

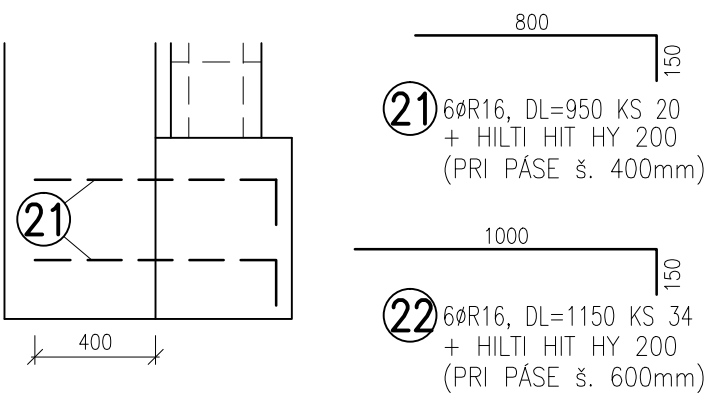

POHLAD NA ZÁKLAD

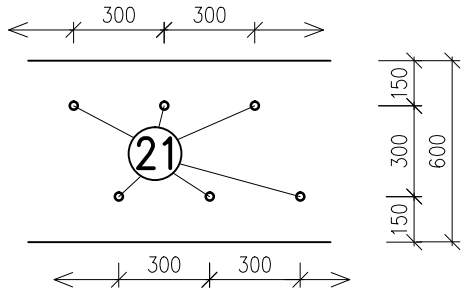

SCHÉMATICKÝ PÓDORYS ZÁKLADOV RAMPY

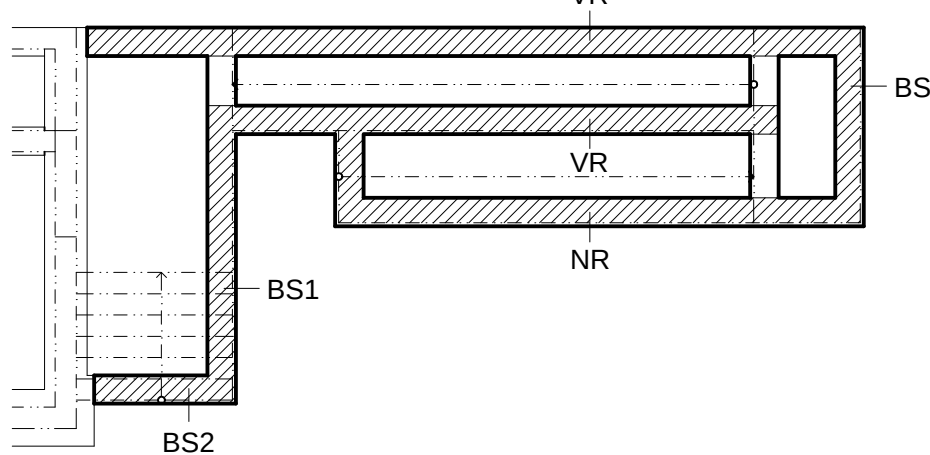

POZNÁMKY:

- V PRÍPADE STYKOVANIA VÝSTUŽE JE NUTNÉ ZABEZPEČIT ICH VZÁJOMNÝ PRESAH O 50.ds,
- ULOŽENIE VÝSTUŽE ZA OKRAJ PODPERY MIN. 15.ds.
- JE NUTNÉ, ABY ZA PODPOROU PREBEHOL MIN. 1KS ROZDELOVACE VÝSTUŽE
- KRYTIE VÝSTUŽE JE 50 MM.
- VÝŠKOVÉ UMIESTNENIE ZÁKLADOV VIĎ. STAVEBNÝ VÝKRES

BETÓN C20/25 (B25)

BETÓN RAMPY – STN EN 206–1 ? C30/37 ? XC4, FX2 (SK) ? CI 0,4 ? Dmax16 ? S3
OCEL R/10 50S

HIP : ING. RICHARD VOJTÁŠ		ZODPOVEDNÝ PROJEKTANT : Ing. JOZEF KOHÚT	KRESLIL : Ing. LENKA ĎURIAČOVÁ	ING. JOZEF KOHÚT NEDOŽERSKÁ CESTA 28 971 01 PRIEVIDZA t.č. 0905 376 593 e-mail: jfk@centrum.sk	
MIESTO STAVBY : BOLEŠOV, č.p. 422		INVESTOR : OBEC BOLEŠOV, BOLEŠOV 78, 018 53 BOLEŠOV			
STAVBA : ROZŠÍRENIE KAPACITY MŠ V OBCI BOLEŠOV					
OBJEKT : SO.01 – MATERSKÁ ŠKOLA					
ČASŤ : SO.01.02 – STATIKA					
NÁZOV : VÝKRES VÝSTUŽE ZÁKLADOV				FORMÁT : 4 x A4	
				DÁTUM : JÚL 2021	
				STUPEŇ PD : RP	
				Č. ZÁKAZKY : 62/2021	
				MIERKA : 1:25	
				Č. VÝKRESU : 01	