
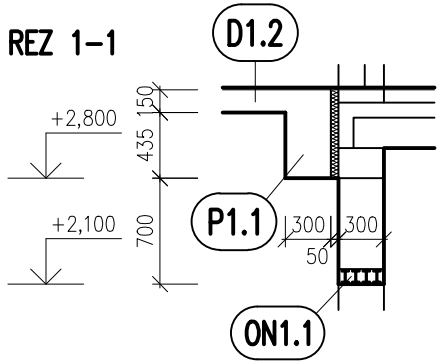


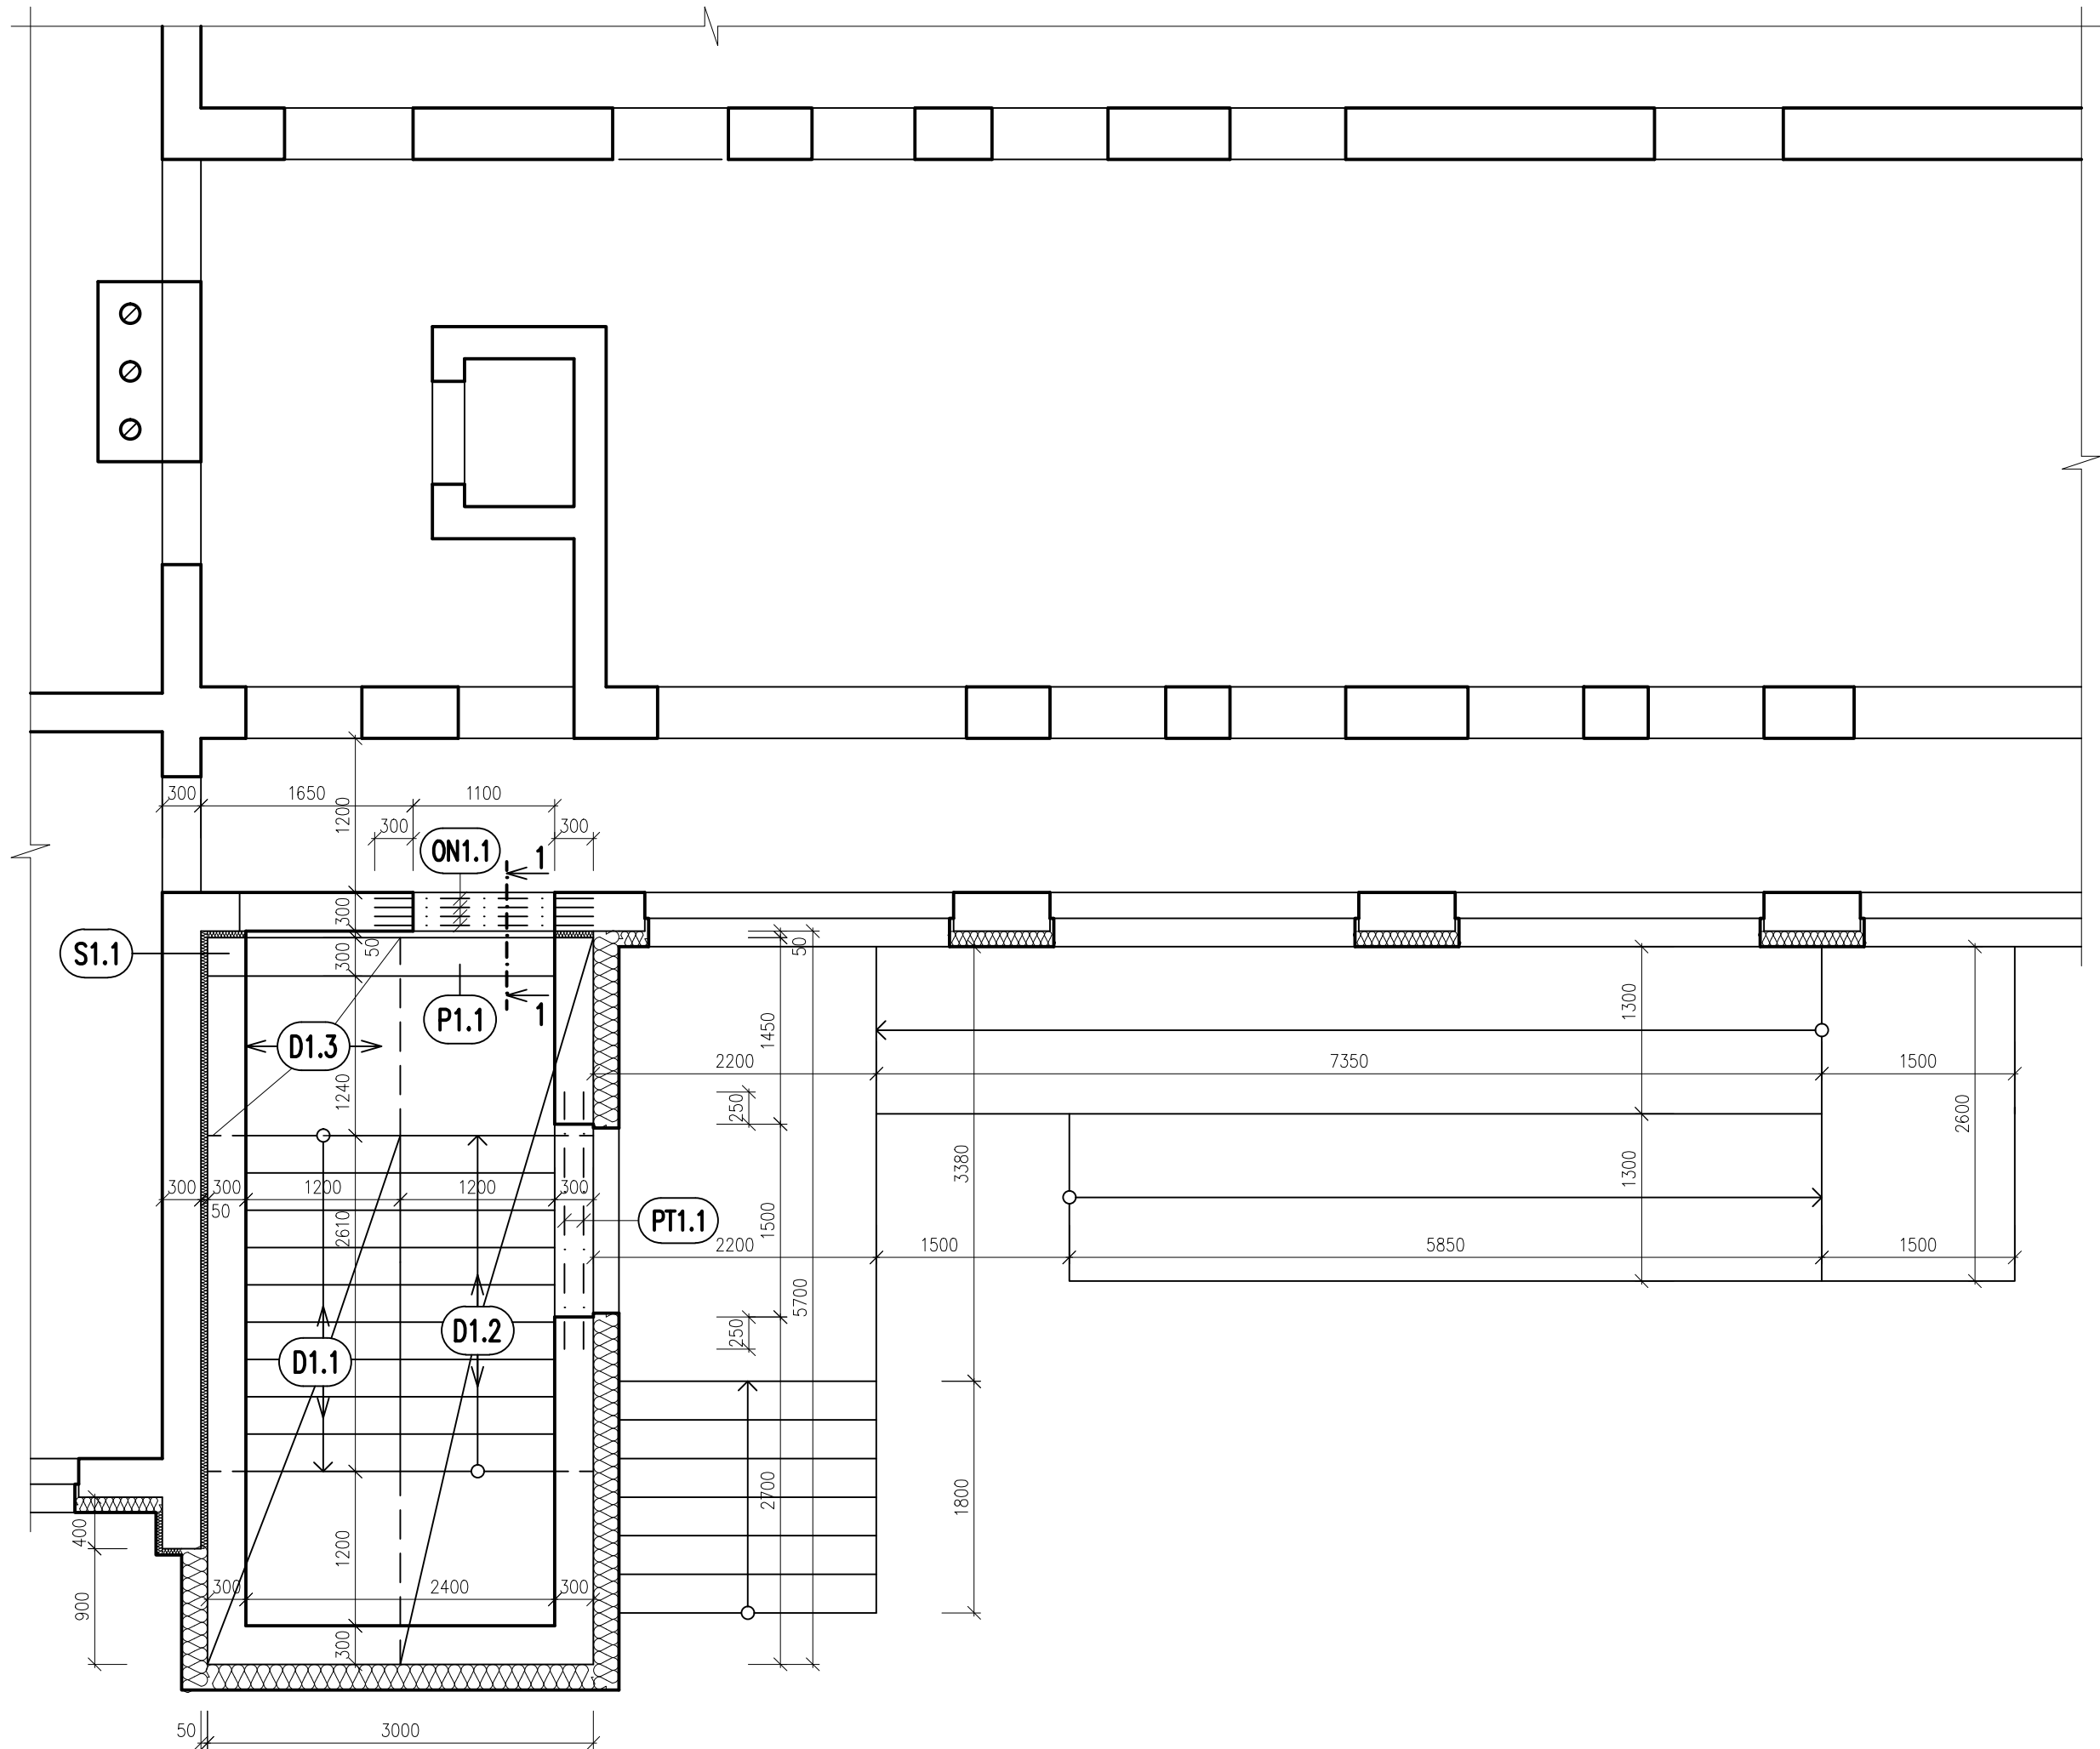

VÝPIS PREKLADOVÝCH TRÁMCOV YTONG

Č.P.	TYP PREKLADU	DLŽKA (mm)	ŠÍRKA (mm)	VÝŠKA (mm)	ULOŽENIE (mm)	POČET (ks)	POZNÁMKA
PT1.1	YTONG – PREKLADOVÝ TRÁMEC PSF 150–2000	2000	150	125	min.250	2	MONTÁŽNE PODOPRIEŤ

VÝPIS PRVKOV

OZNAČENIE NA VÝKRESE	POPIS PRVKU	ROZMER PRVKU V (MM)			POČET KUSOV	POZNÁMKA
		ŠÍRKA	VÝŠKA	DLŽKA		
ON1.1	OCELOVÝ PREKLAD	I 80			4	ULOŽENIE 300mm
P1.1	ŽB PRIEVLAK	300	435	2400	1	----
S1.1	ŽB STLP	300	3000	300	1	----
D1.1	ŽB SCHODISKOVÁ DOSKA	h RAMENO=160mm, h MEDZIPODESTA=150mm			1	NÁSTUPNÉ
D1.2	ŽB SCHODISKOVÁ DOSKA	h RAMENO=160mm, h MEDZIPODESTA=150mm			1	VÝSTUPNÉ
D1.3	ŽB DOSKA	h=150mm			1	----

POZNÁMKA:

- HLAVNÚ ŤAHOVÚ VÝSTUŽ VENCA JE POTREBNÉ DOSLEDNE STYKOAŤ, PRESAHOM MIN. 50 ds, PRÍPADNE ZVÁRANÍM. OBZVLÁŠŤ DOLEŽITÉ JE STYKOVANIE VÝSTUŽE V ROHOCH, KDE TOMU TREBA VENOVAŤ ZVÝŠENÚ POZORNOSŤ
- AKÉKOLVEK ZMENY, PRÍPADNE NEJASNOSTI V PROJEKTE VOPRED KONZULTOVAŤ S PROJEKTANTOM STATIKY
- VŠETKY PRACOVNÉ ŠKÁRY JE POTREBNÉ PREVIAZAŤ KONŠTRUKČNOU VÝSTUŽOU

BETÓN C20/25 (B25)

OCEL R/10 505

HIP : ING. RICHARD VOJTÁŠ		ZODPOVEDNÝ PROJEKTANT : Ing. JOZEF KOHÚT	KRESLIL : Ing. LENKA ĎURIAČOVÁ	ING. JOZEF KOHÚT NEDOŽERSKÁ CESTA 28 971 01 PRIEVIDZA t.č. 0905 376 593 e-mail: jfk@centrum.sk
MIESTO STAVBY : BOLEŠOV, č.p. 422		INVESTOR : OBEC BOLEŠOV, BOLEŠOV 78, 018 53 BOLEŠOV		
STAVBA : ROZŠÍRENIE KAPACITY MŠ V OBCI BOLEŠOV				
OBJEKT : SO.01 – MATERSKÁ ŠKOLA				
ČASŤ : SO.01.02 – STATIKA				
NÁZOV : VÝKRES TVARU NAD 1.NP				FORMÁT : 3 x A4
				DÁTUM : JÚL 2021
				STUPEŇ PD : RP
				Č. ZÁKAZKY : 62/2021
				MIERKA : 1:50
				Č. VÝKRESU : 02