


PRIEVLAK P1.1

DLŽKA L = 2400 mm

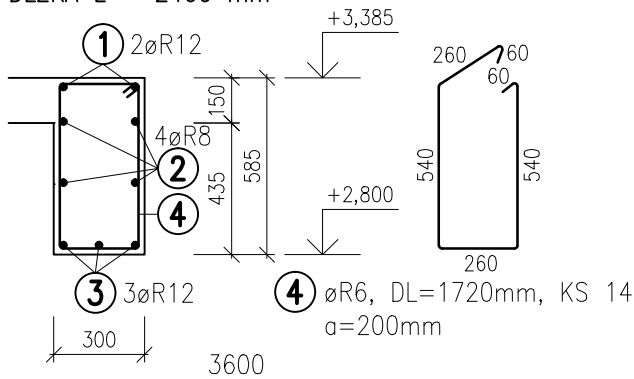

① 2øR12, DL=3600mm, KS 2

2760


② 4øR8, DL=2760mm, KS 4

2760

③ 3øR12, DL=2760mm, KS 3

STLP S1.1

DLŽKA L = 3000 mm

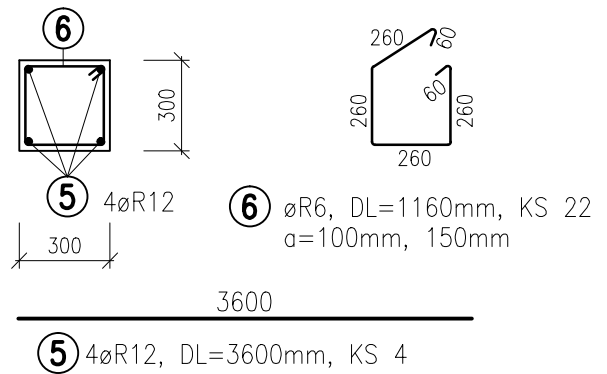

⑤ 4øR12, DL=3600mm, KS 4

POZNÁMKY:

- HLAVNÚ ŤAHOVÚ VÝSTUŽ VENCA JE POTREBNÉ DÔSLEDNE STYKovať, PRESAHOM MIN. 50 ds, PRÍPADNE ZVÁRANÍM.
- OBZVLÁŠŤ DÔLEŽITÉ JE STYKOVANIE VÝSTUŽE V ROHOCH, KDE TOMU TREBA VENOVAŤ ZVÝŠENÚ POZORNOSŤ
- AKÉKOLVEK ZMENY, PRÍPADNE NEJASNOSTI V PROJEKTE VOPRED KONZULTOVAŤ S PROJEKTANTOM STATIKY
- ULOŽENIE VÝSTUŽE ZA OKRAJ PODPERY MIN. 15.ds – SPODNÝ POVRCH, A MIN. 50.ds – HORNÝ POVRCH
- V PRÍPADE STYKOVANIA VÝSTUŽE JE NUTNÉ ZABEZPEČIŤ ICH VZÁJOMNÝ PRESAH O 50.ds,
- JE NUTNÉ, ABY ZA PODPOROU PREBEHOL MIN. 1KS ROZDELOVACE VÝSTUŽE
- VŠETKY PRACOVNÉ ŠKÁRY JE POTREBNÉ PREVIAZAŤ KONŠTRUKČNOU VÝSTUŽOU
- KRYTIE VÝSTUŽE JE 20 MM.

BETÓN C20/25 (B25)

OCEL R/10 505

HIP :	ZODPOVEDNÝ PROJEKTANT :	KRESLIL :	ING. JOZEF KOHÚT NEDOŽERSKÁ CESTA 28 971 01 PRIEVIDZA t.č. 0905 376 593 e-mail: jfk@centrum.sk
ING. RICHARD VOJTÁŠ	Ing. JOZEF KOHÚT	Ing. LENKA ĎURIAČOVÁ	
MIESTO STAVBY :	INVESTOR :		
BOLEŠOV, č.p. 422	OBEC BOLEŠOV, BOLEŠOV 78, 018 53 BOLEŠOV		
STAVBA : ROZŠÍRENIE KAPACITY MŠ V OBCI BOLEŠOV			FORMÁT : 1 x A4
OBJEKT : SO.01 – MATERSKÁ ŠKOLA ČASŤ : SO.01.02 – STATIKA			DÁTUM : JÚL 2021
NÁZOV :			STUPEŇ PD : RP
VÝKRES VÝSTUŽE NAD 1.NP			Č. ZÁKAZKY : 62/2021
			MIERKA : 1:25
			Č. VÝKRESU : 04