


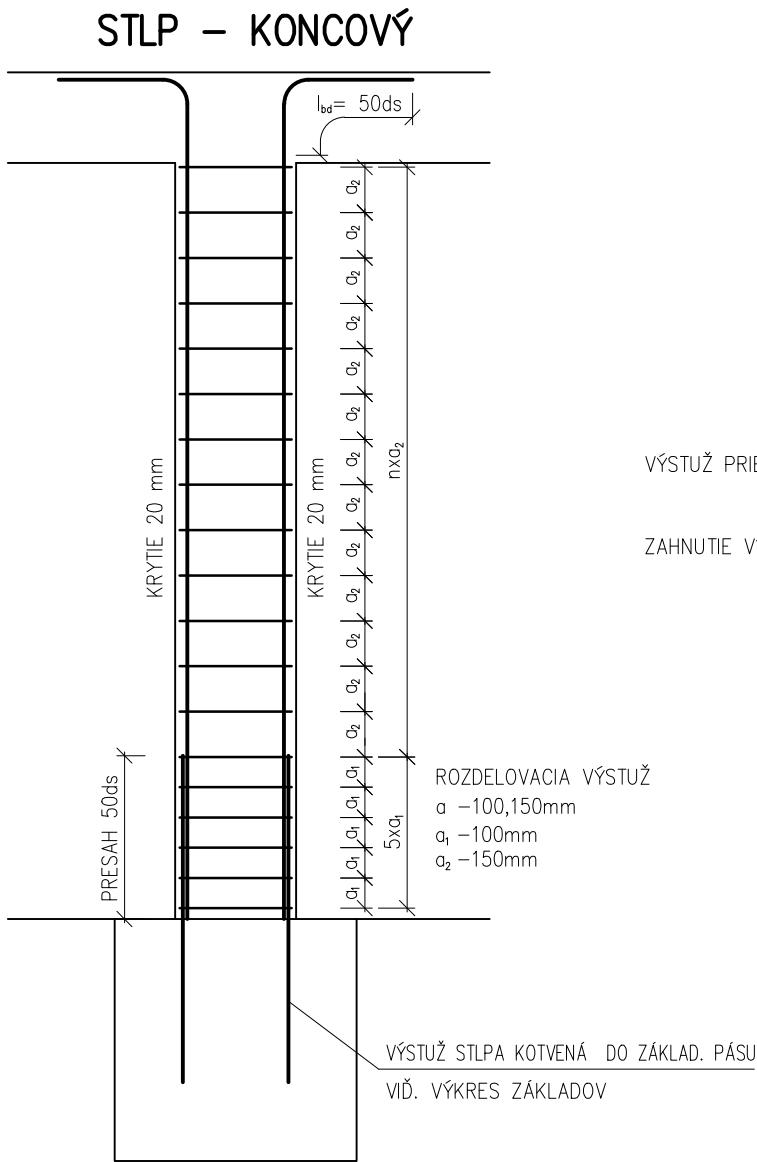


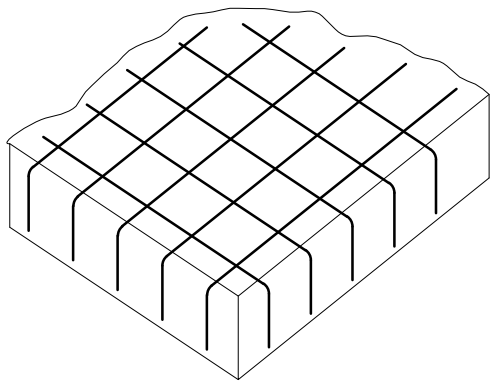


DETAIL UKONČENIA SIETE
PRI HORNOM POVRCHU DOSKY

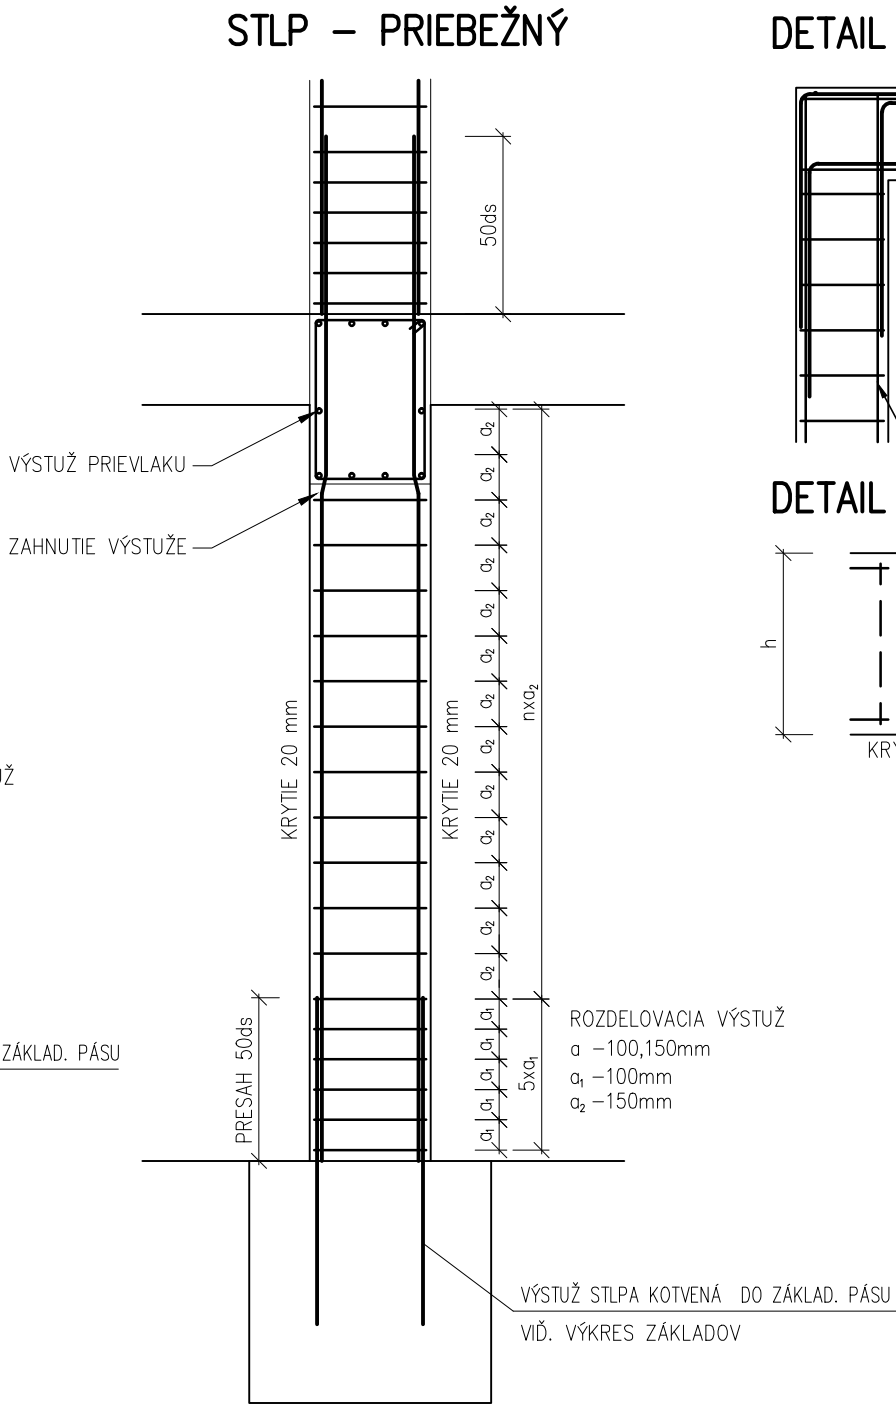


PREKLAD, PRIEVLAK

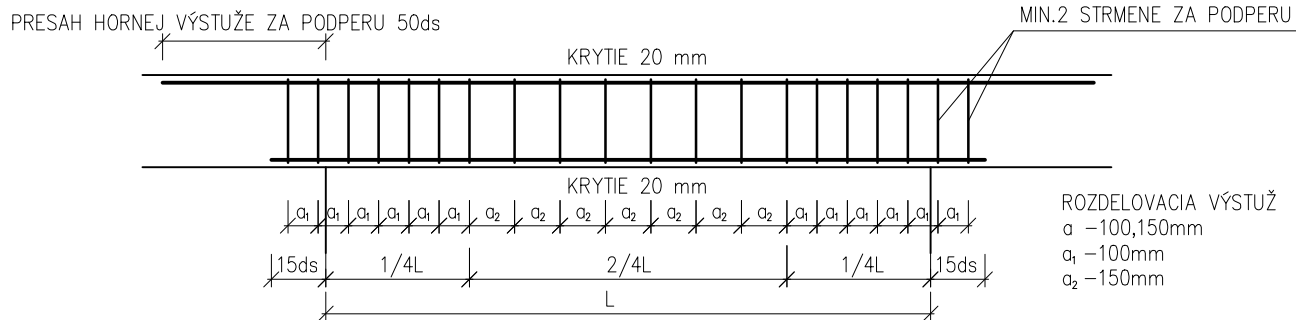


STYKOVANIE V DLŽKE VENCA

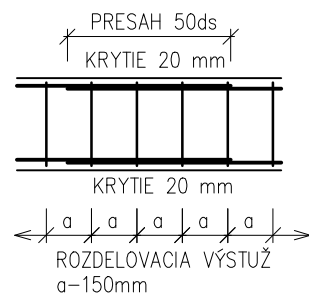


DETAIL PREVIAZANIA VENCOVEJ, ZÁKLADOVEJ VÝSTUŽE V ROHU

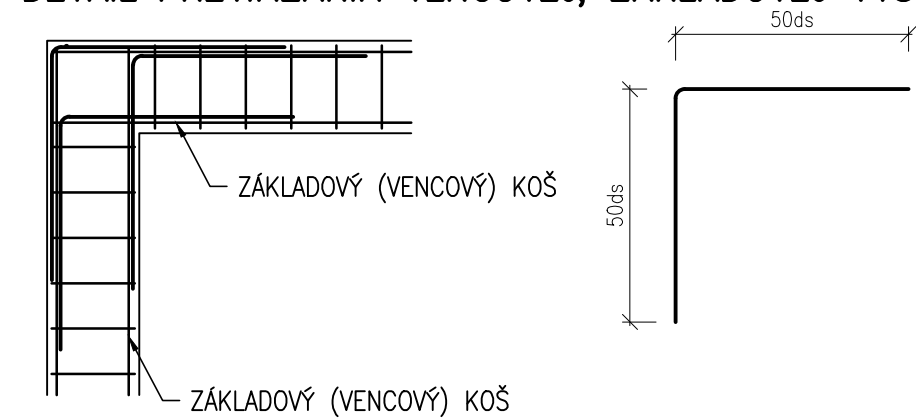

DETAIL PREPOJENIA ODSUPŇOVANÉHO ZÁKLADOVÉHO PŠU

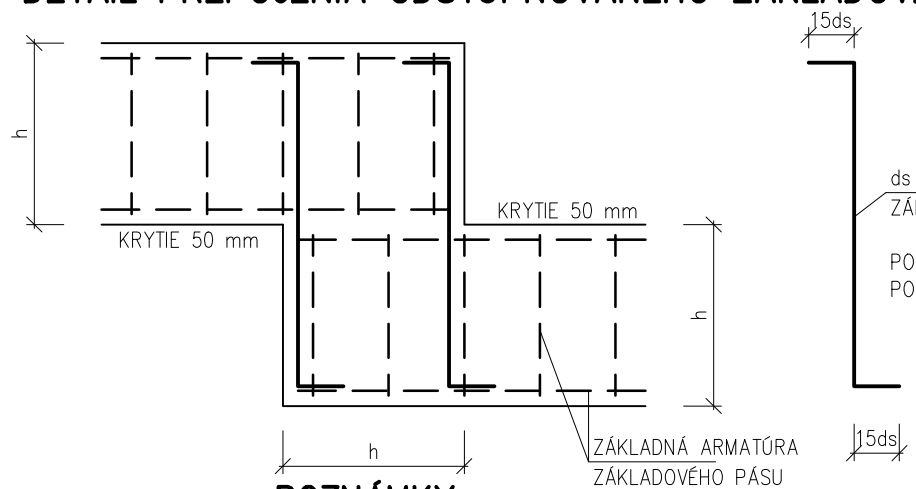

DETAIL PREVIAZANIA VENCOVEJ, ZÁKLADOVEJ VÝSTUŽE

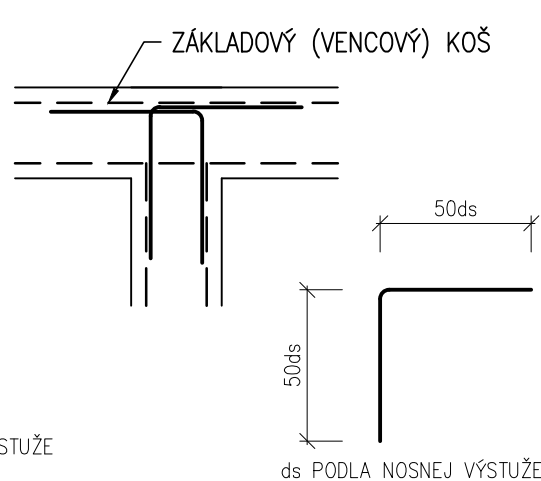

POZNÁMKY:

- V PRÍPADE STYKOVANIA VÝSTUŽE JE NUTNÉ ZABEZPEČIT ICH VZÁJOMNÝ PRESAH O 50.ds., PRÍPADNE ZVÁRANÍM.
- OBZVLÁŠŤ DÔLEŽITÉ JE STYKOVANIE VÝSTUŽE V ROHOCH, KDE TOMU TREBA VENOVAŤ ZVÝŠENÚ POZORNOSŤ
- AKÉKOLVEK ZMENY, PRÍPADNE NEJASNOSTI V PROJEKTE VOPRED KONZULTOVAŤ S PROJEKTANTOM STATIKY
- ULOŽENIE VÝSTUŽE ZA OKRAJ PODPERY MIN. 15.ds – SPODNÝ POVRCH, A MIN. 50.ds – HORNÝ POVRCH
- V PRÍPADE STYKOVANIA VÝSTUŽE JE NUTNÉ ZABEZPEČIT ICH VZÁJOMNÝ PRESAH O 50.ds,
- JE NUTNÉ, ABY ZA PODPOROU PREBEHOL MIN. 1KS ROZDELOVACE VÝSTUŽE
- VŠETKY PRACOVNÉ ŠKÁRY JE POTREBNÉ PREVIAZAŤ KONŠTRUKČNOU VÝSTUŽOU
- KRYTIE VÝSTUŽE JE 20 MM.
- PROJEKTOVÁ DOKUMENTÁCIA JE SÚČASŤOU STAVEBNÉHO DIELA A PODLIEHA ZÁKONU O AUTORSKÝCH PRÁVACH. PREZENTOVANÉ TECHNICKÉ VÝKRESY A VŠETKY TEXTOVÉ SÚČASTI PROJEKTU DEFINUJÚ DIELO, ALEBO JEHO ČASŤ. Z TOHO TITULU JE PROJEKT DUŠEVNÝM MAJETKOM AUTORA, A PRETO POUŽÍVAŤ, ROZMNOŽOVAŤ A PUBLIKOVAŤ HO MOŽNO IBA SO SÚHLASOM. ZMENY V PROJEKTE MOŽNO VYKONÁVAŤ IBA S PÍSO MNÝM SÚHLASOM AUTOROV!

INFORMATÍVNY VÝKRES

BETÓN PODLA PROJEKTU
OCEL PODLA PROJEKTU

HIP : ING. RICHARD VOJTÁŠ		ZODPOVEDNÝ PROJEKTANT : Ing. JOZEF KOHÚT	KRESLIL : Ing. LENKA ĎURIAČOVÁ	ING. JOZEF KOHÚT NEDOŽERSKÁ CESTA 28 971 01 PRIEVIDZA t.č. 0905 376 593 e-mail: jfk@centrum.sk
MIESTO STAVBY : BOLEŠOV, č.p. 422		INVESTOR : OBEC BOLEŠOV, BOLEŠOV 78, 018 53 BOLEŠOV		
STAVBA : ROZŠÍRENIE KAPACITY MŠ V OBCI BOLEŠOV				
OBJEKT : S0.01 – MATERSKÁ ŠKOLA ČASŤ : S0.01.02 – STATIKA				
NÁZOV : VŠEOBECNÉ ZÁSADY VYSTUŽOVANIA				FORMÁT : 2 x A4
				DÁTUM : JÚL 2021
				STUPEŇ PD : RP
				Č. ZÁKAZKY : 62/2021
				MIERKA : 1:25
				Č. VÝKRESU : 07