



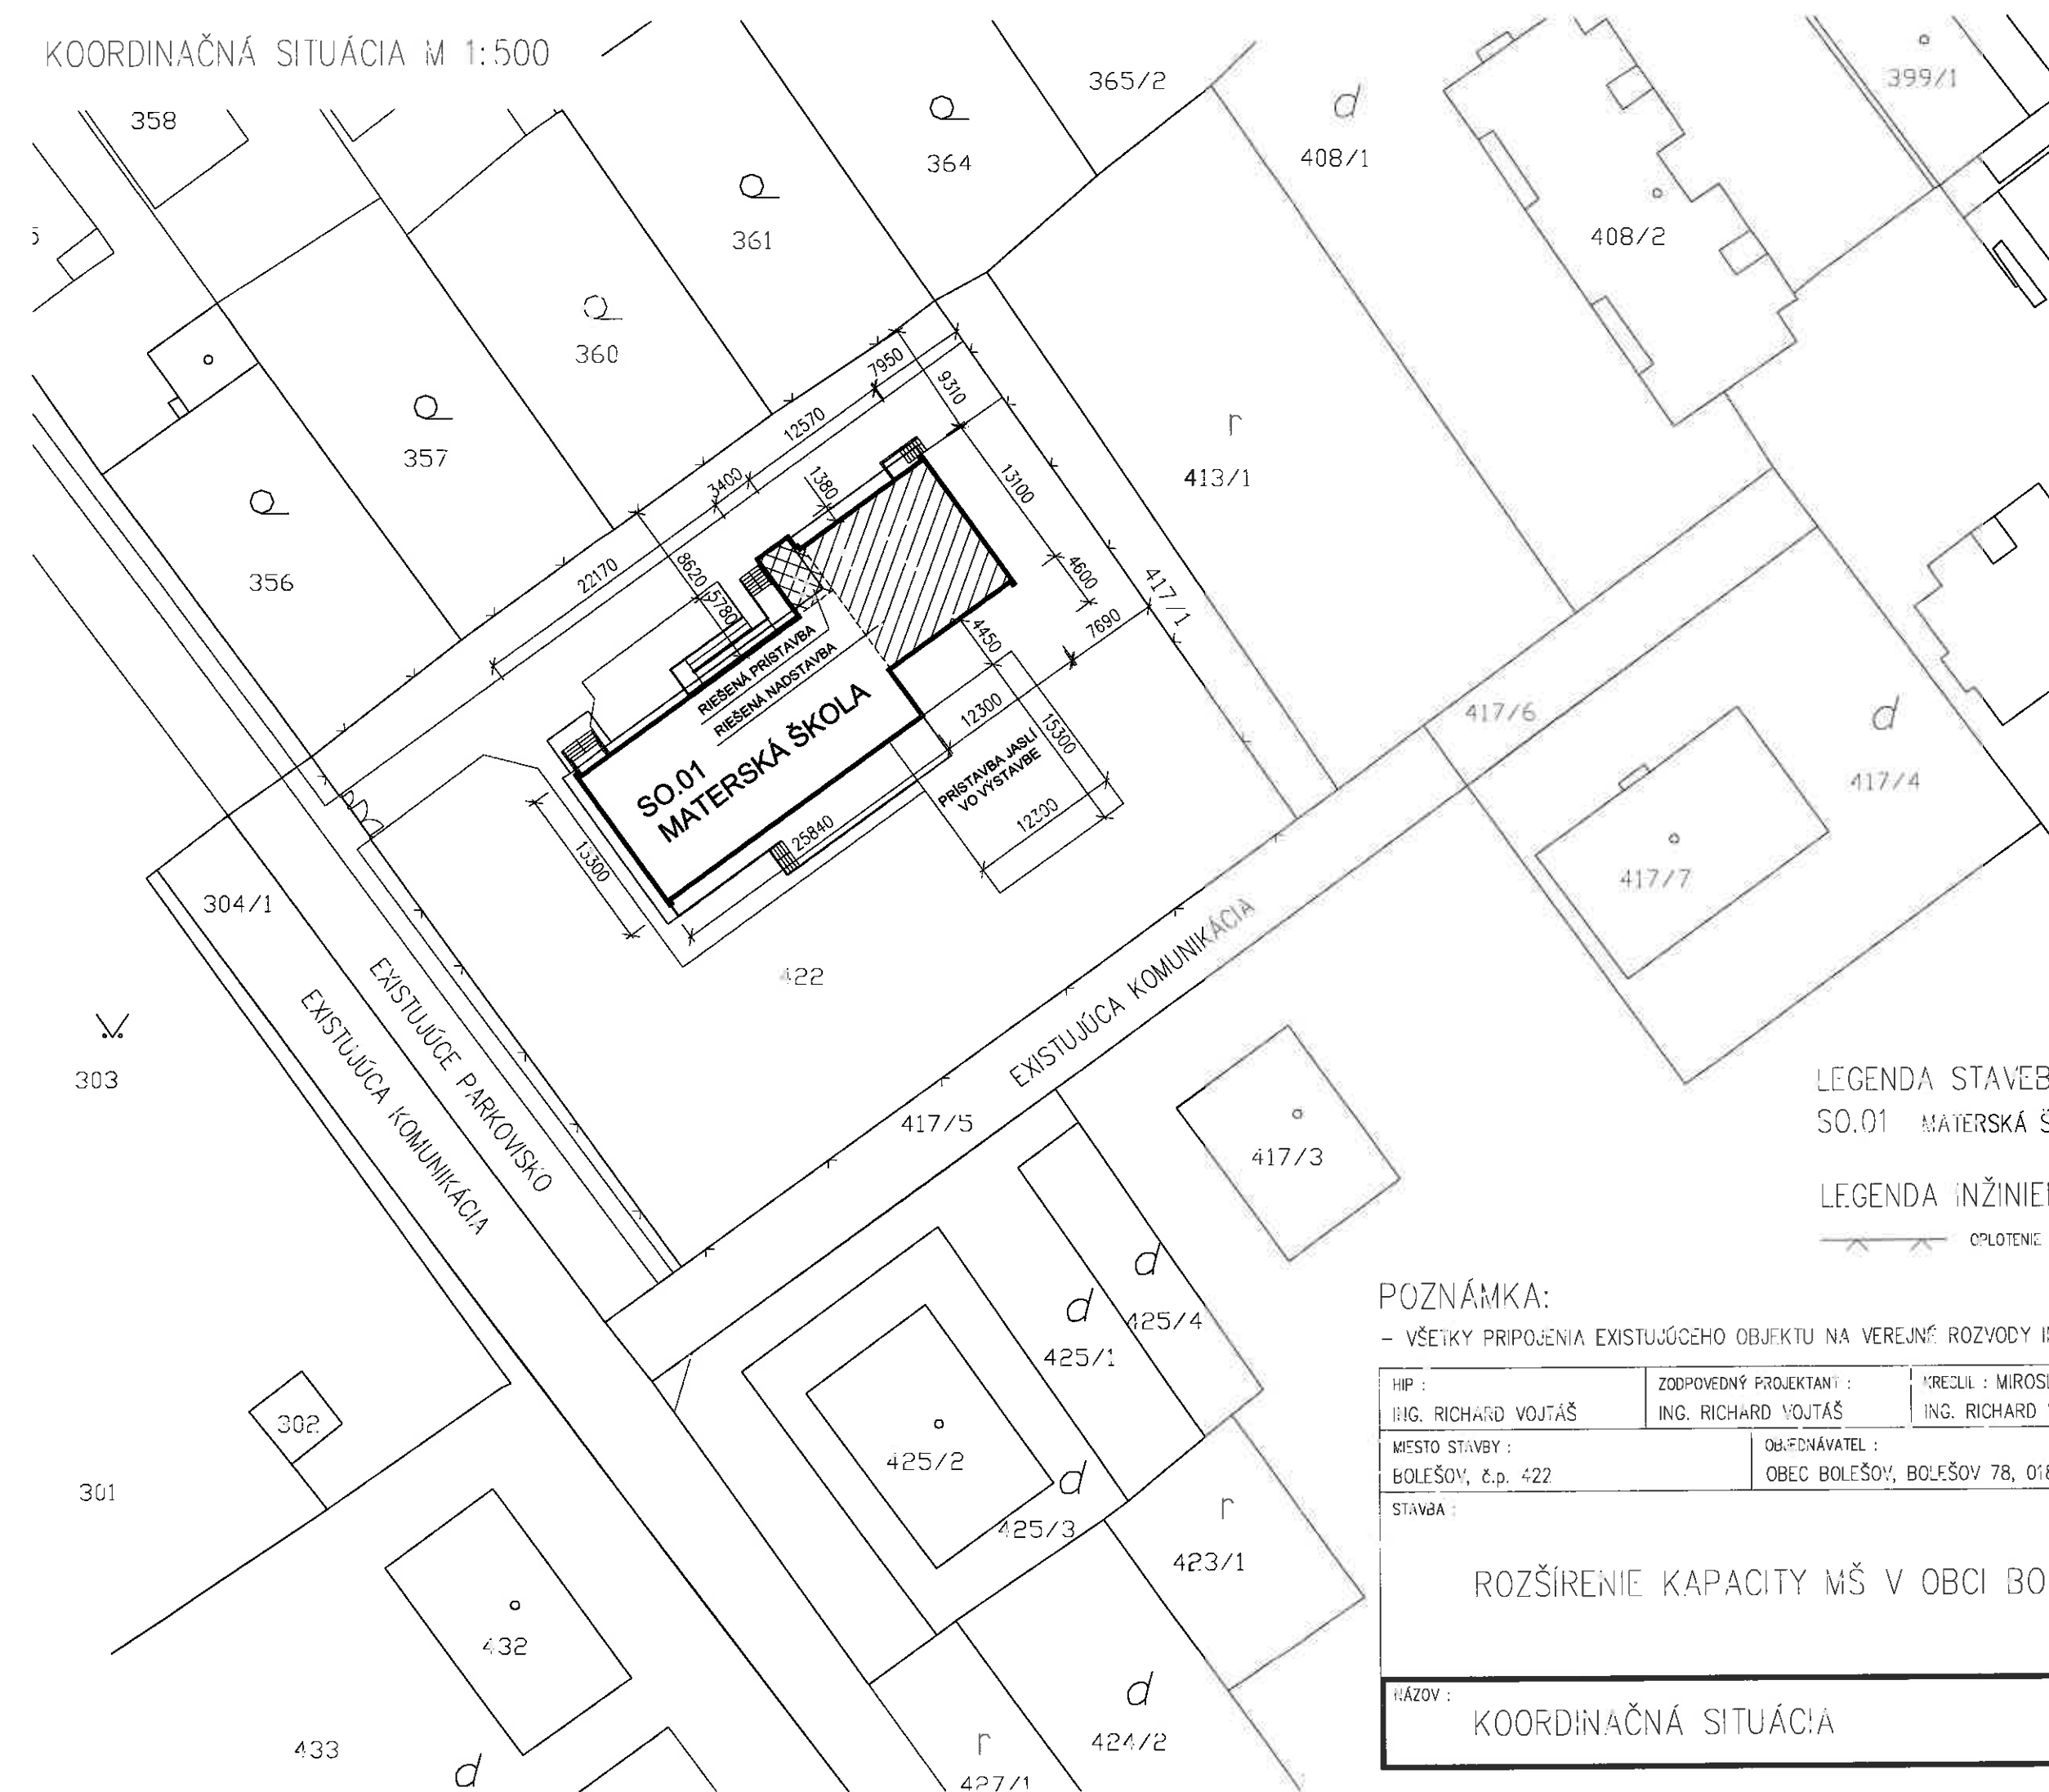

LEGENDA STAVEBNÝCH OBJEKTOV:
SO.01 MATERSKÁ ŠKOLA

LEGENDA INŽINIERSKÝCH SIETÍ:

— OPLOTENIE

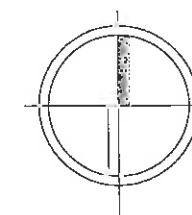

POZNÁMKA:

– VŠETKY PRIPOJENIA EXISTUJÚCEHO OBJEKTU NA VEREJNÉ ROZVODY INŽINIERSKÝCH SIETÍ ZOSTÁVAJÚ PŮVODNÉ, BEZ ZMIEN!

HIP : ING. RICHARD VOJTÁŠ		ZODPOVEDNÝ PROJEKTANT : ING. RICHARD VOJTÁŠ	KRESLIL : MIROSLAV MENDEL ING. RICHARD VOJTÁŠ	S.A.B.A. spol. s r.o. architektonicko projektová kancelária Prírodné námestie 6, 971 01 Prievidza tel./ fax: 046/ 542 31 72, mob.: 0905 245 290 mail: sabaprojekt@gmail.com
MIESTO STAVBY : BOLEŠOV, č.p. 422		OBJEDNÁVATEL : OBEC BOLEŠOV, BOLEŠOV 78, 018 53 BOLEŠOV		
STAVBA :				
ROZŠÍRENIE KAPACITY MŠ V OBCI BOLEŠOV				
NÁZOV : KOORDINAČNÁ SITUÁCIA				FORMÁT : 2 x A4
				DÁTUM : JÚL 2021
				STUPEŇ PD : REAL. PROJEKT
				Č. ZÁKAZY : 12/2021
				MIERKA : 1:500
				Č. VÝKRESU : C