


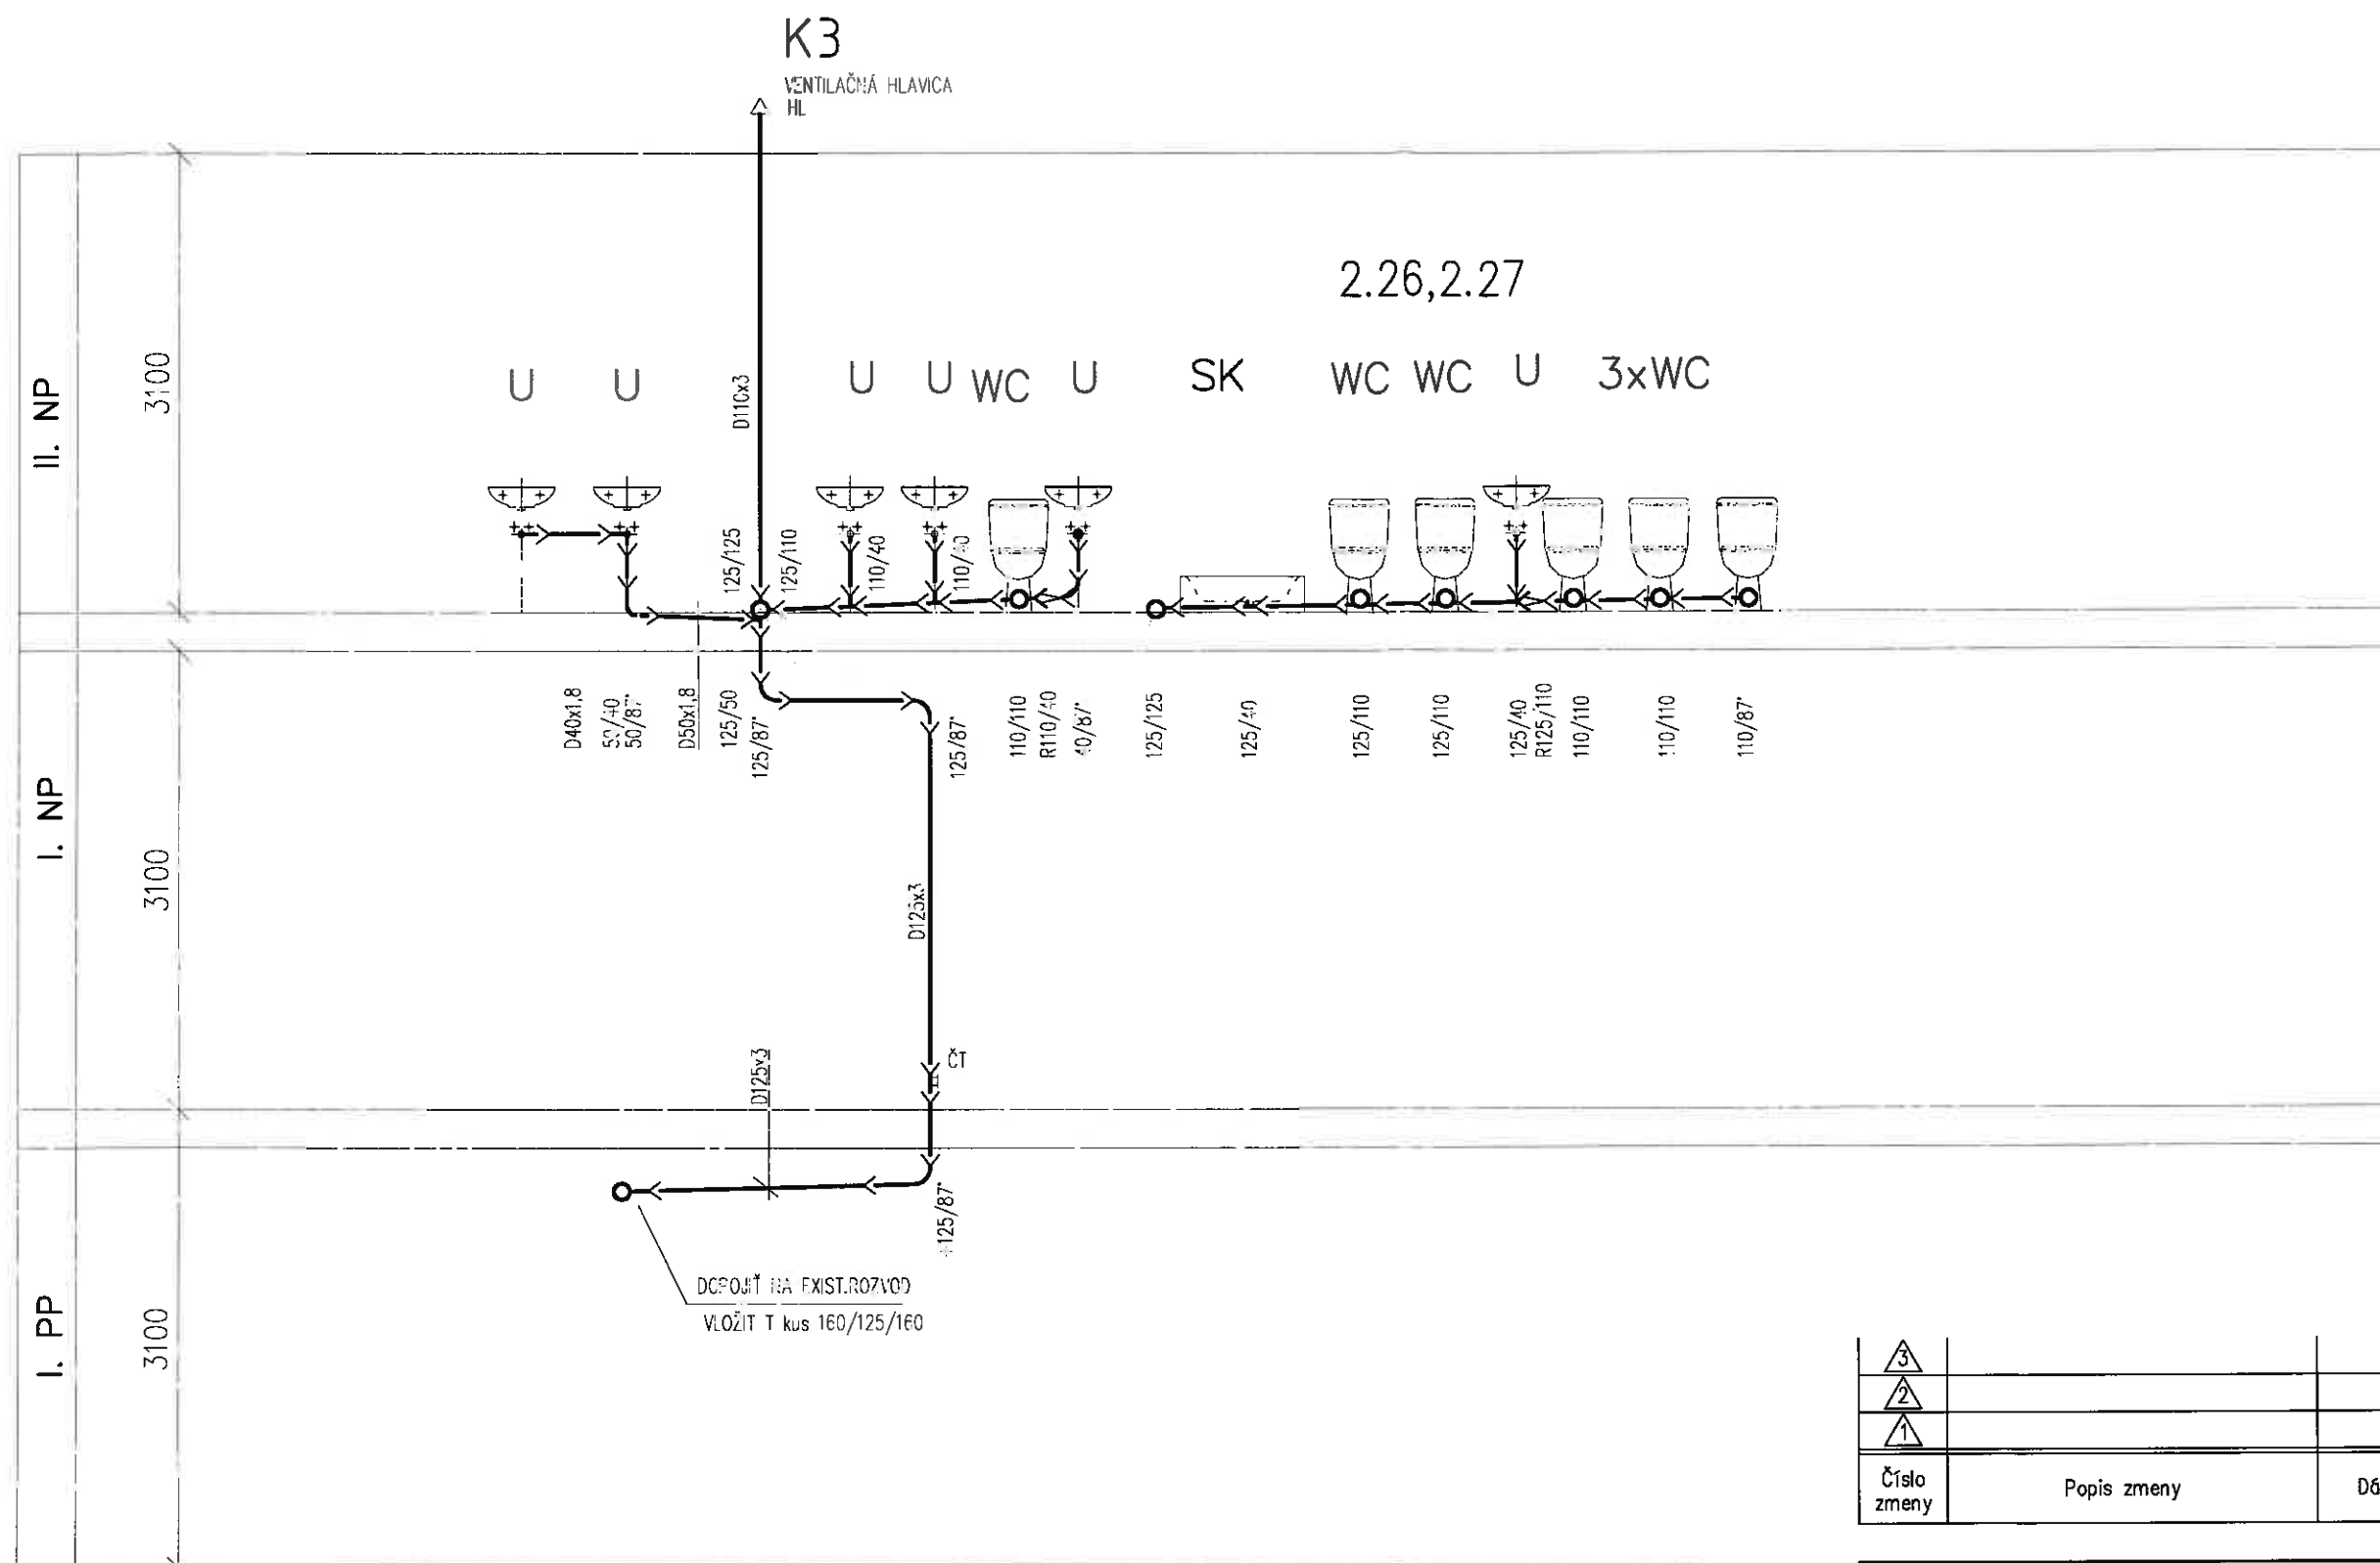

3				
2				
1				
Číslo zmeny	Popis zmeny	Dátum	Vykonat	Podpis

NÁZOV AKCIE ROZŠÍRENIE KAPACITY MŠ V OBCI BOLEŠOV		Číslo výkresu	KA-4.1
MIESTO STAVBY BOLEŠOV, č.p. 422		Kótované (mm)	1:—
PROJEKTANT	0011-ITN/2002 P A B E3/0043-ITN/2002 P A E1 Ing. Ján L Ň Č E I	Účel	P.S.
INVESTOR	OBEC BOLEŠOV, BOLEŠOV 78, 018 53 BOLEŠOV	Formát	2 A4
NÁZOV VÝKRESU KANALIZÁCIA	REZ	Dátum	07/2021

