


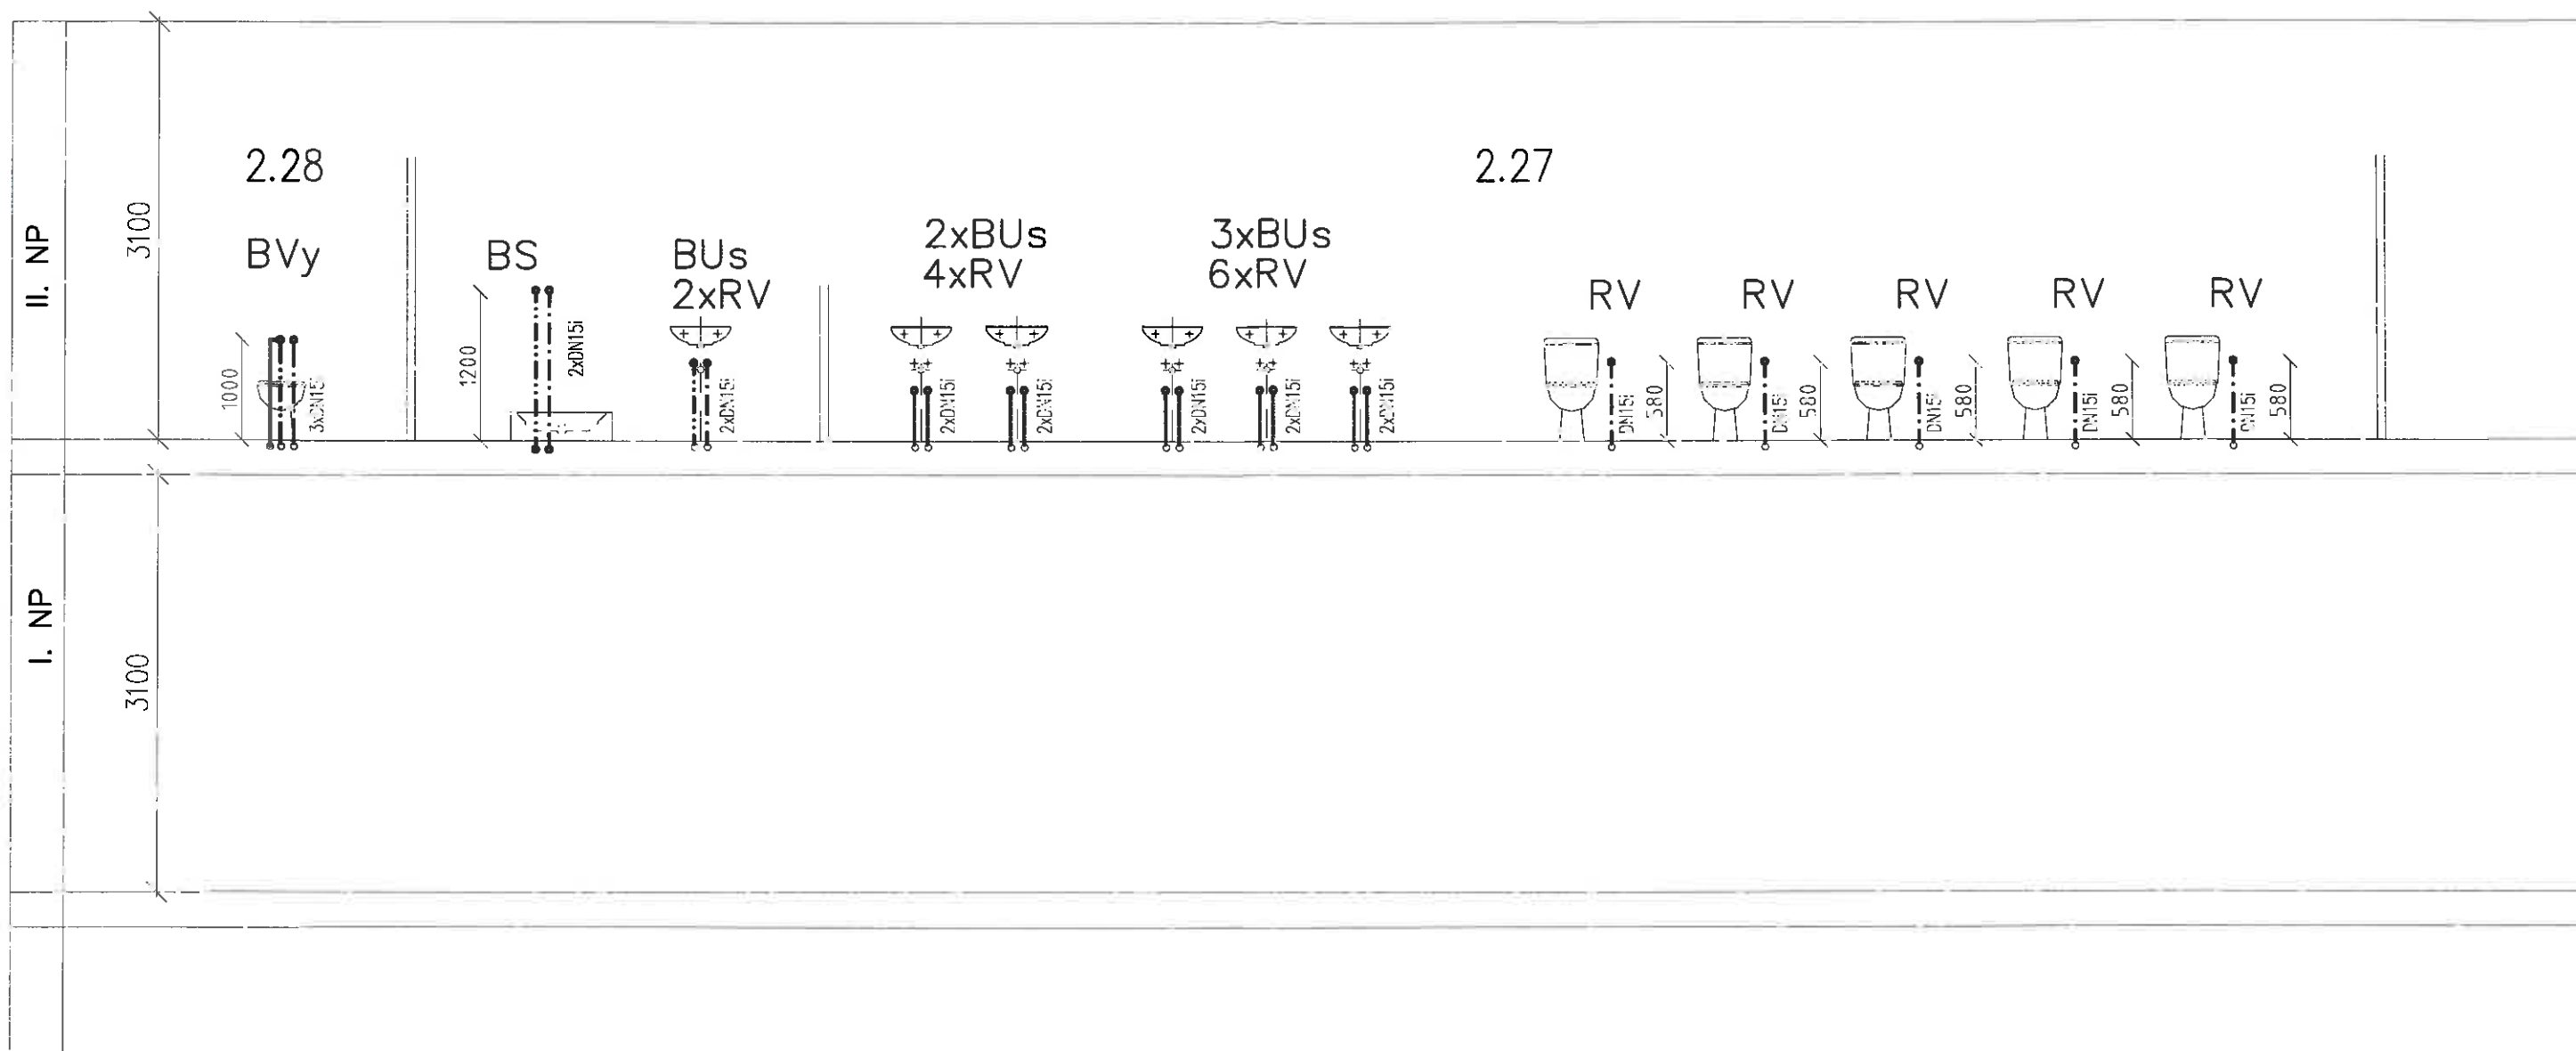

3				
2				
1				
Číslo zmeny	Popis zmeny	Dátum	Vykonal	Podpis

NÁZOV AKCIE ROZŠÍRENIE KAPACITY MŠ V OBCI BOLEŠOV		Číslo výkresu	VO-4.1
MIESTO STAVBY BOLEŠOV, č.p. 422		Kótované (mm)	1: -
PROJEKTANT	0011-ITN/2002 P A B E3,0043-ITN/2002 P A E1 Ing. Ján LÖČEI	Účel	P.S.
INVESTOR	OBC BOLEŠOV, BOLEŠOV 78, 018 53 BOLEŠOV	Formát	2 A4
NÁZOV VÝKRESU REZ		Dátum	07/2021