


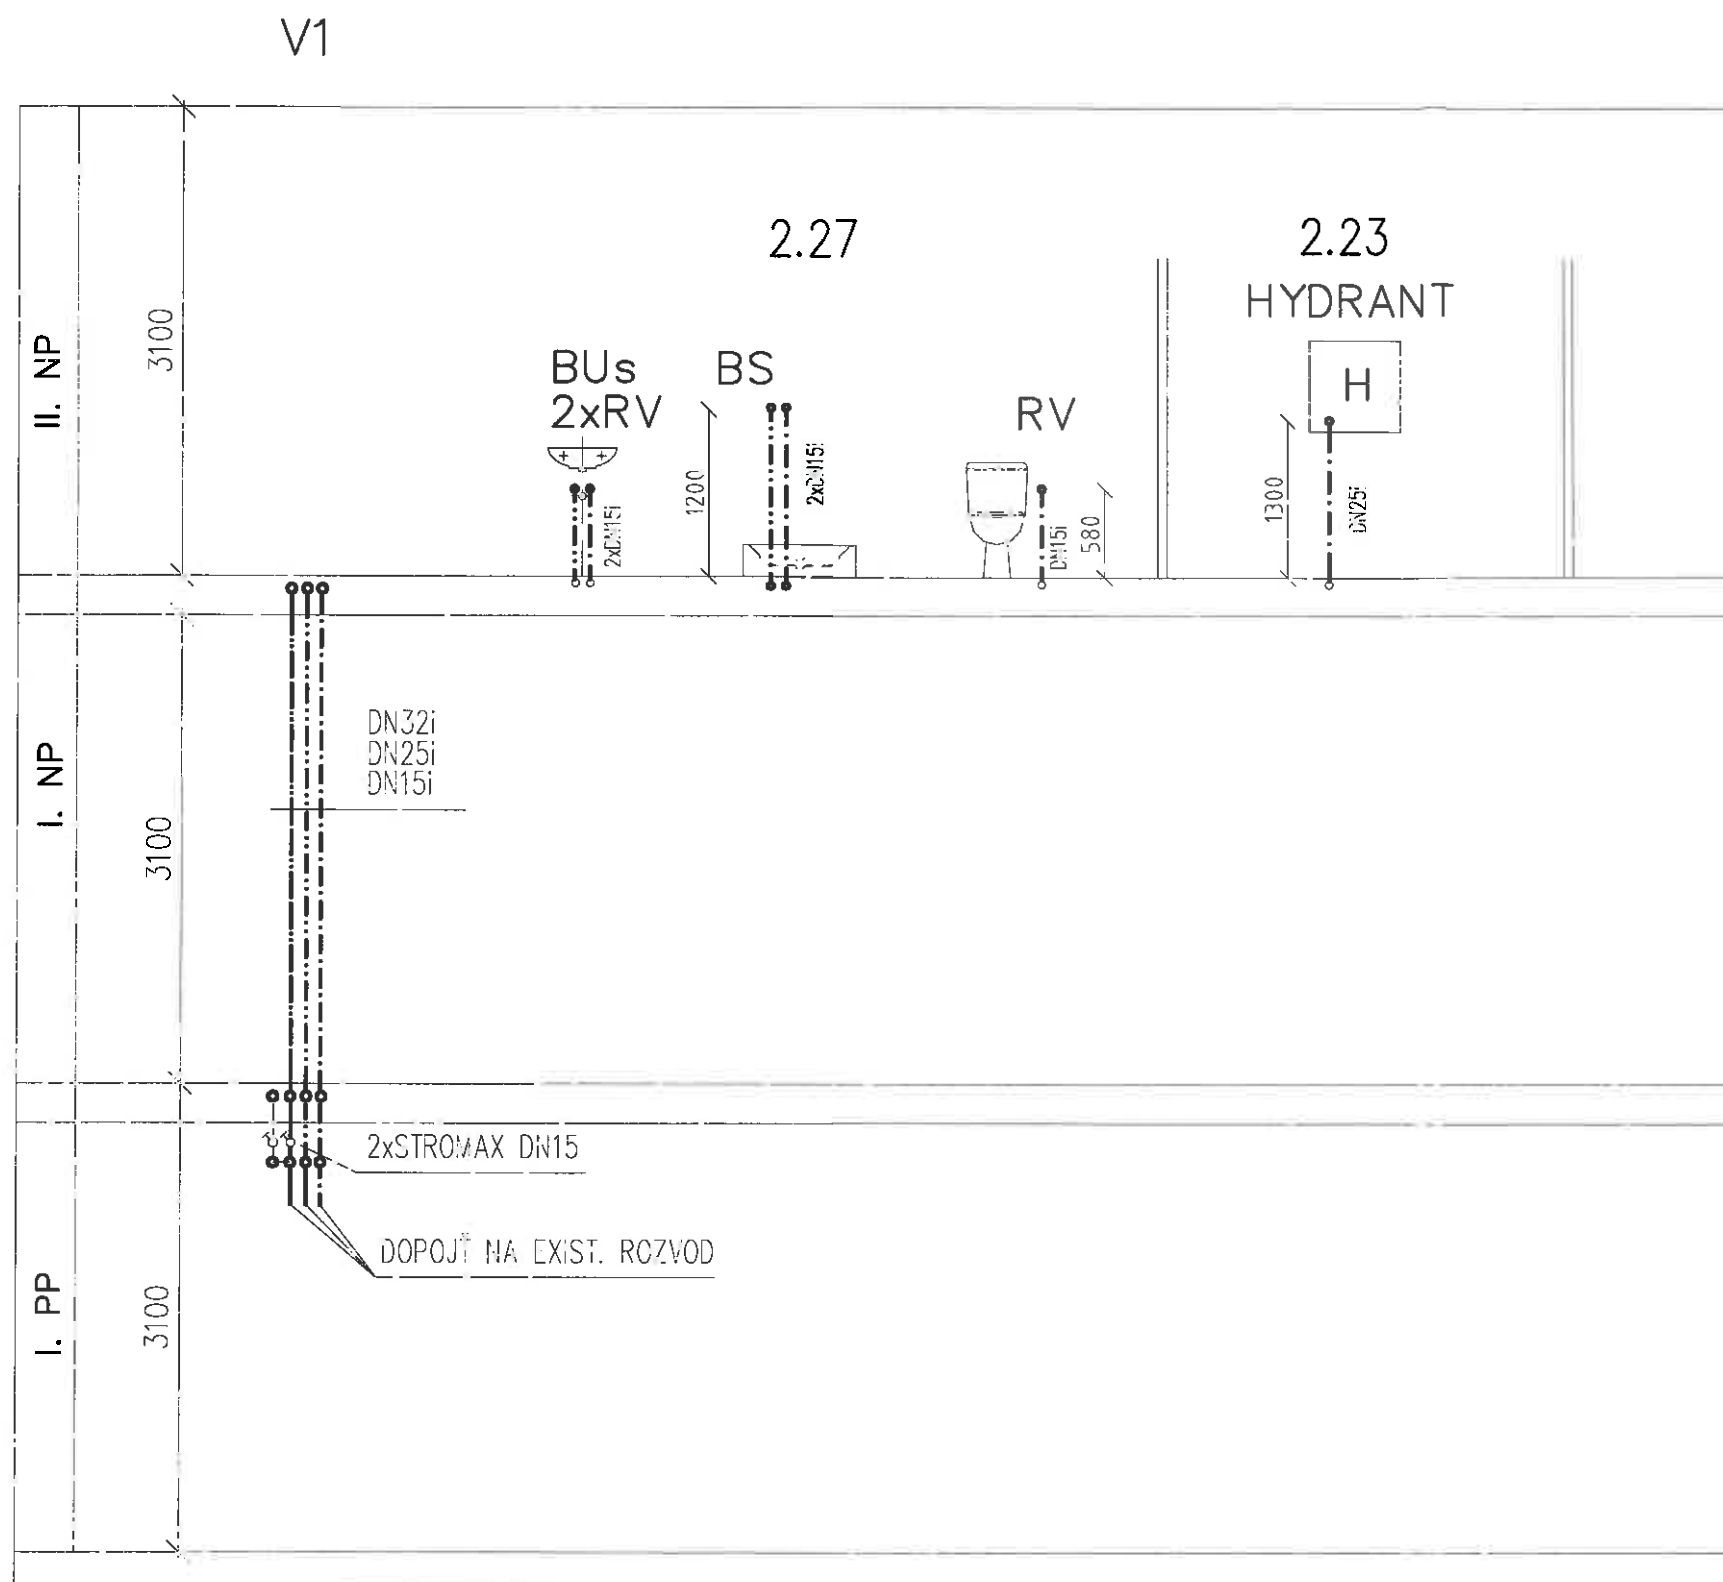

3				
2				
1				
Číslo zmeny	Popis zmeny	Dátum	Vykonat	Podpis

NÁZOV AKCIE		ROZŠÍRENIE KAPACITY MŠ V OBCI BOLEŠOV		Číslo výkresu	VO-4.2	
MIESTO STAVBY				Kótované (mm)		1: -
		BOLEŠOV, č.p. 422				
PROJEKTANT	0011-ITN/2002 P A B E3,0043-ITN/2002 P A E1			Účel	P.S.	
	Ing. Ján L Ň Č E I					
INVESTOR		OBEC BOLEŠOV, BOLEŠOV 78, 018 53 BOLEŠOV			Formát	2 A4
NÁZOV VÝKRESU		REZ			Dátum	07/2021
VODOINŠTALÁCIA						