


PÔDORYS I.PP, M1:75

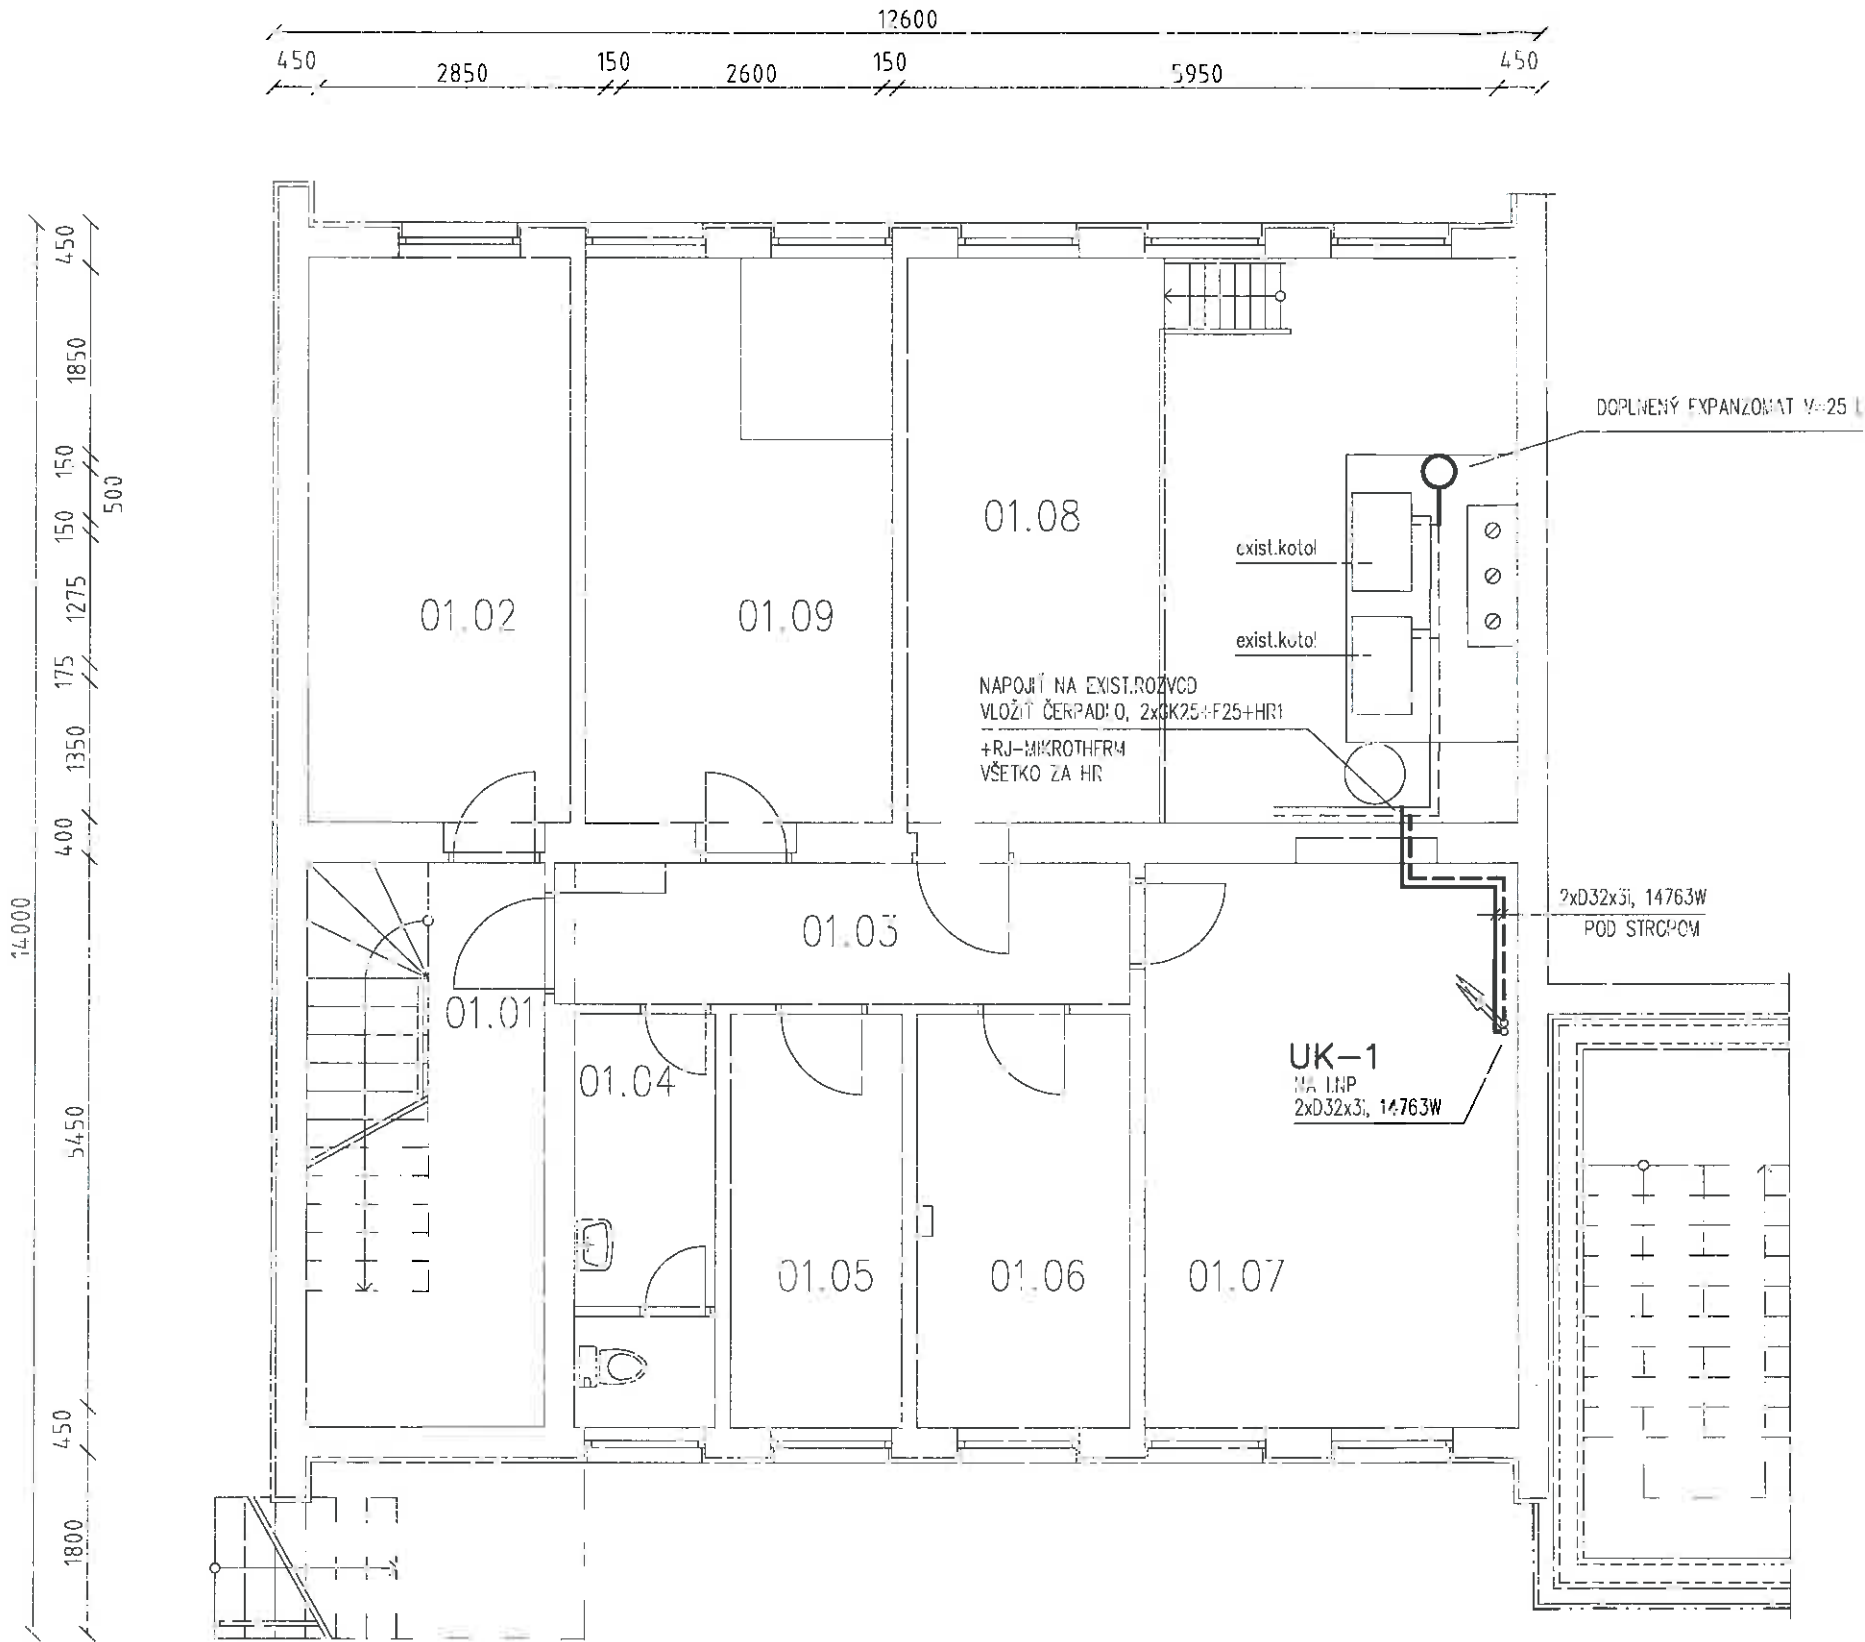

LEGENDA MIESTNOSTI

Č.M.	NÁZOV	PLOCHA (m ²)	ULOŽENIE
01.01	SCHODISKOVÝ PRIESTOR	11,78	-
01.02	SKLAD	14,56	-
01.03	CHODBA	7,65	-
01.04	SOCIÁLNE ZARIADENIE	5,66	-
01.05	SKLAD	6,97	-
01.06	SKLAD	8,57	-
01.07	SKLAD	20,72	-
01.08	KOTOLŇA	33,18	-
01.09	SKLAD	17,08	-

3				
2				
1				
Číslo zmeny	Popis zmeny	Dátum	Vykonat	Podpis

NÁZOV AKCIE ROZŠÍRENIE KAPACITY MŠ V OBCI BOLEŠOV		Číslo výkresu UK-0.1
MIESTO STAVBY BOLEŠOV, č.p. 422		Kótované (mm) 1:75
PROJEKTANT 0011-ITN/2002 P A B E3,0043-ITN/2002 P A E1 Ing. Ján L Ň Č E I	Účel P.S.	
INVESTOR OBEC BOLEŠOV, BOLEŠOV 78, 018 53 BOLEŠOV	Formát 2 A4	
NÁZOV VÝKRESU PÔDORYS I.PP	Dátum 07/2021	