


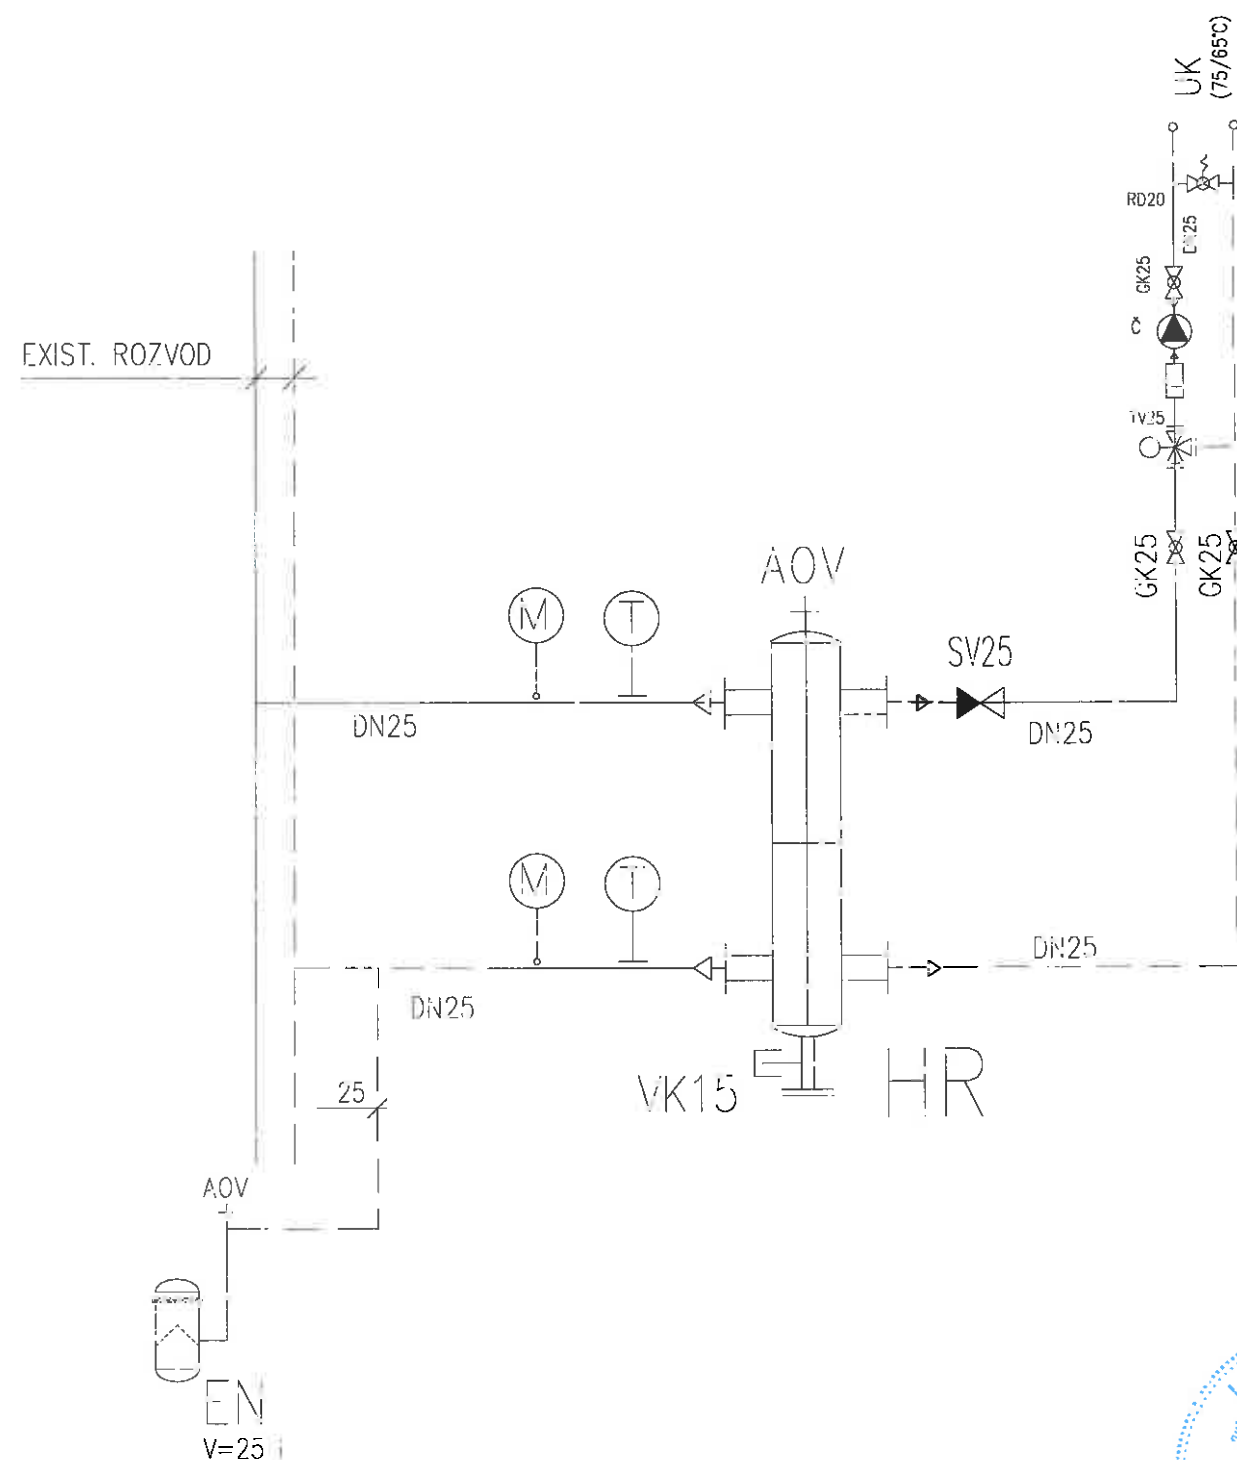

- HR – hydraulický vyrovnávač tlaku typ 1, DN65x3/25, 1 m³/h
 E1 – Tlaková expanzná nádoba Reflex N, V=25 l
 Č – Obch.čerpadlo UK, typ UPS 25/9
 ČČ – Cirkul.čerpadlo ohrevu TUV, typ Zirco WLO Z 15
 GK – Gulový kohút PN6
 SV – Spätný ventil závitový PN10
 F – Filter závitový
 VK – Vypúšťací kohút PN10
 OPV – centrálny poistný ventil okruhu UK, typ Giacomin, po=0,3MPa
 1PV – Poistný ventil okruhu UK, typ Giacomin, po=0,25MPa (súčasť dodávky kotla)
 2PV – Poistný ventil ohrevu TUV, typ Giacomin, po=0,6MPa

EZV – elektronická úprava vody
 AOV – automatický odvzdušňovací ventil
 RedV – plniaci ventil Honeywell VFC6, DN15

— — — — — prírodné potrubie UK, ocel, STN 425711
 — — — — — vratné potrubie UK, ocel, STN 425711
 — — — — — expanzné potrubie UK, ocel, STN 425711
 — — — — — potrubie SV, ocel, STN 425711.6
 — — — — — potrubie TUV, ocel, STN 425711.6
 — — — — — potrubie cirkulácie TUV, ocel, STN 425711.6

3				
2				
1				
Číslo zmeny	Popis zmeny	Dátum	Vykonat	Podpis



NÁZOV AKCIE ROZŠÍRENIE KAPACITY MŠ V OBCI BOLEŠOV		Číslo výkresu	UK-2.1
MIESTO STAVBY BOLEŠOV, č.p. 422		Kótované (mm)	1: —
PROJEKTANT	0011-ITN/2002 P A B/E3,0043-ITN/2002 P A E1 Ing. Ján Lőcel	Účel	P.S.
INVESTOR	OBEC BOLEŠOV, BOLEŠOV 78, 018 53 BOLEŠOV	Formát	2 A4
NÁZOV VÝKRESU VYKUROVANIE	ZAPOJENIE	Dátum	07/2021