




PRIPOJENIE VYKUROVACIEHO TELESA VENTIL-KOMPAKT
 ZO STENY M=1.5

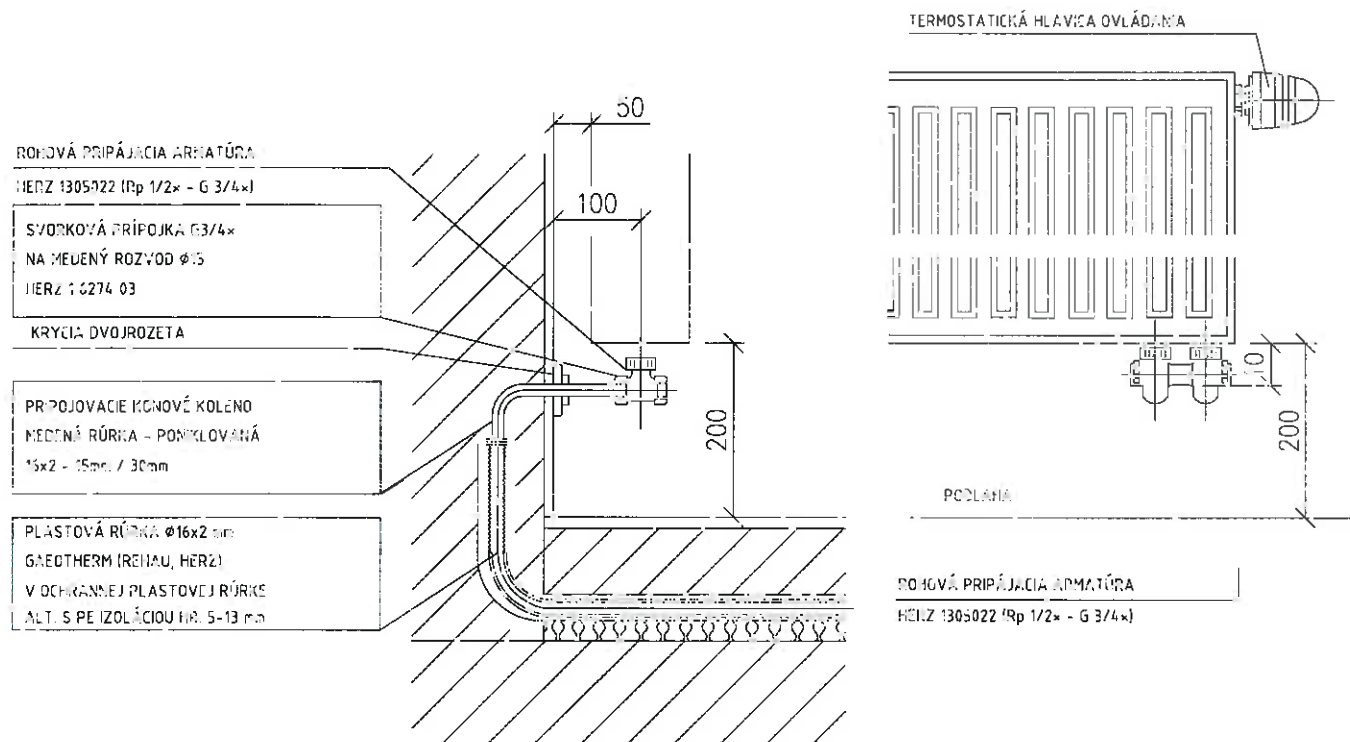


PRIPOJENIE REBROVÉHO VYKUROVACIEHO TELESA ZO STENY
 S ELEKTRICKOU OHREVNOU VLOŽKOU M=1.5

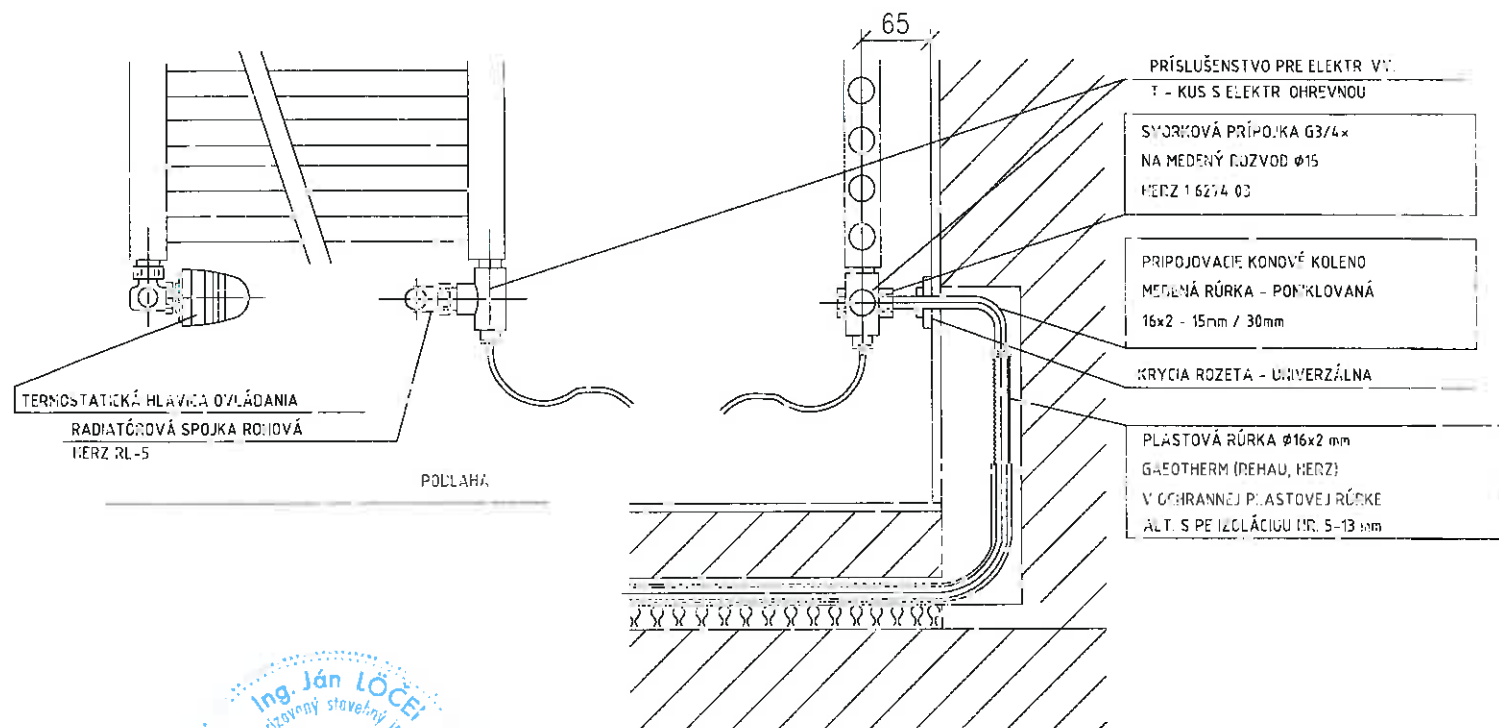

SYSTÉM ULOŽENIA POTRUBIA
 V PODLAHE NAD TERÉNOM

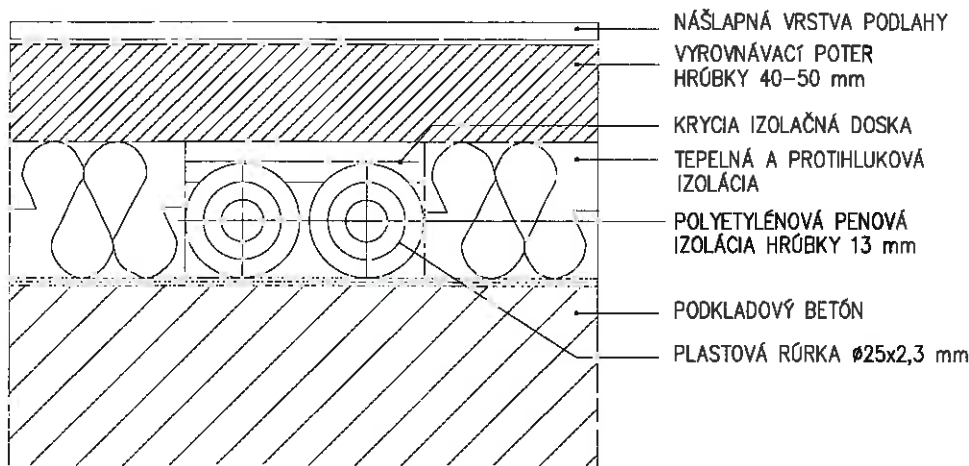

SYSTÉM ULOŽENIA POTRUBIA
 V PODLAHE NA POSCHODÍ

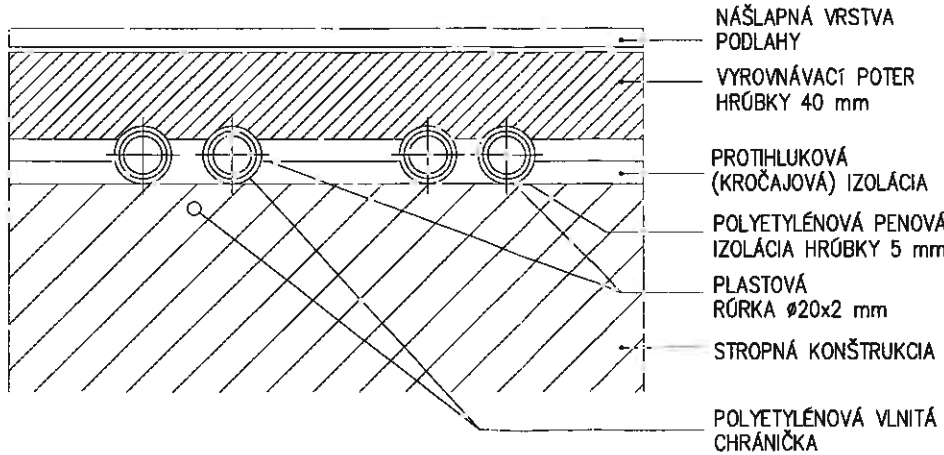

3				
2				
1				
Číslo zmeny	Popis zmeny	Dátum	Vykonat	Podpis

NÁZOV AKCIE ROZŠÍRENIE KAPACITY MŠ V OBCI BOLEŠOV			Číslo výkresu UK-3.1
MIESTO STAVBY BOLEŠOV, č.p. 422			Kótované (mm) 1:-
PROJEKTANT	0011-ITN/2002 P A B E3,0043-ITN/2002 P A E1 Ing. Ján L Ö Č E I	Účel	P.S.
INVESTOR	OBEC BOLEŠOV, BOLEŠOV 78, 018 53 BOLEŠOV	Formát	2 A4
NÁZOV VÝKRESU VYKUROVANIE	ULOŽENIE TELESA	Dátum	07/2021