


UK-1

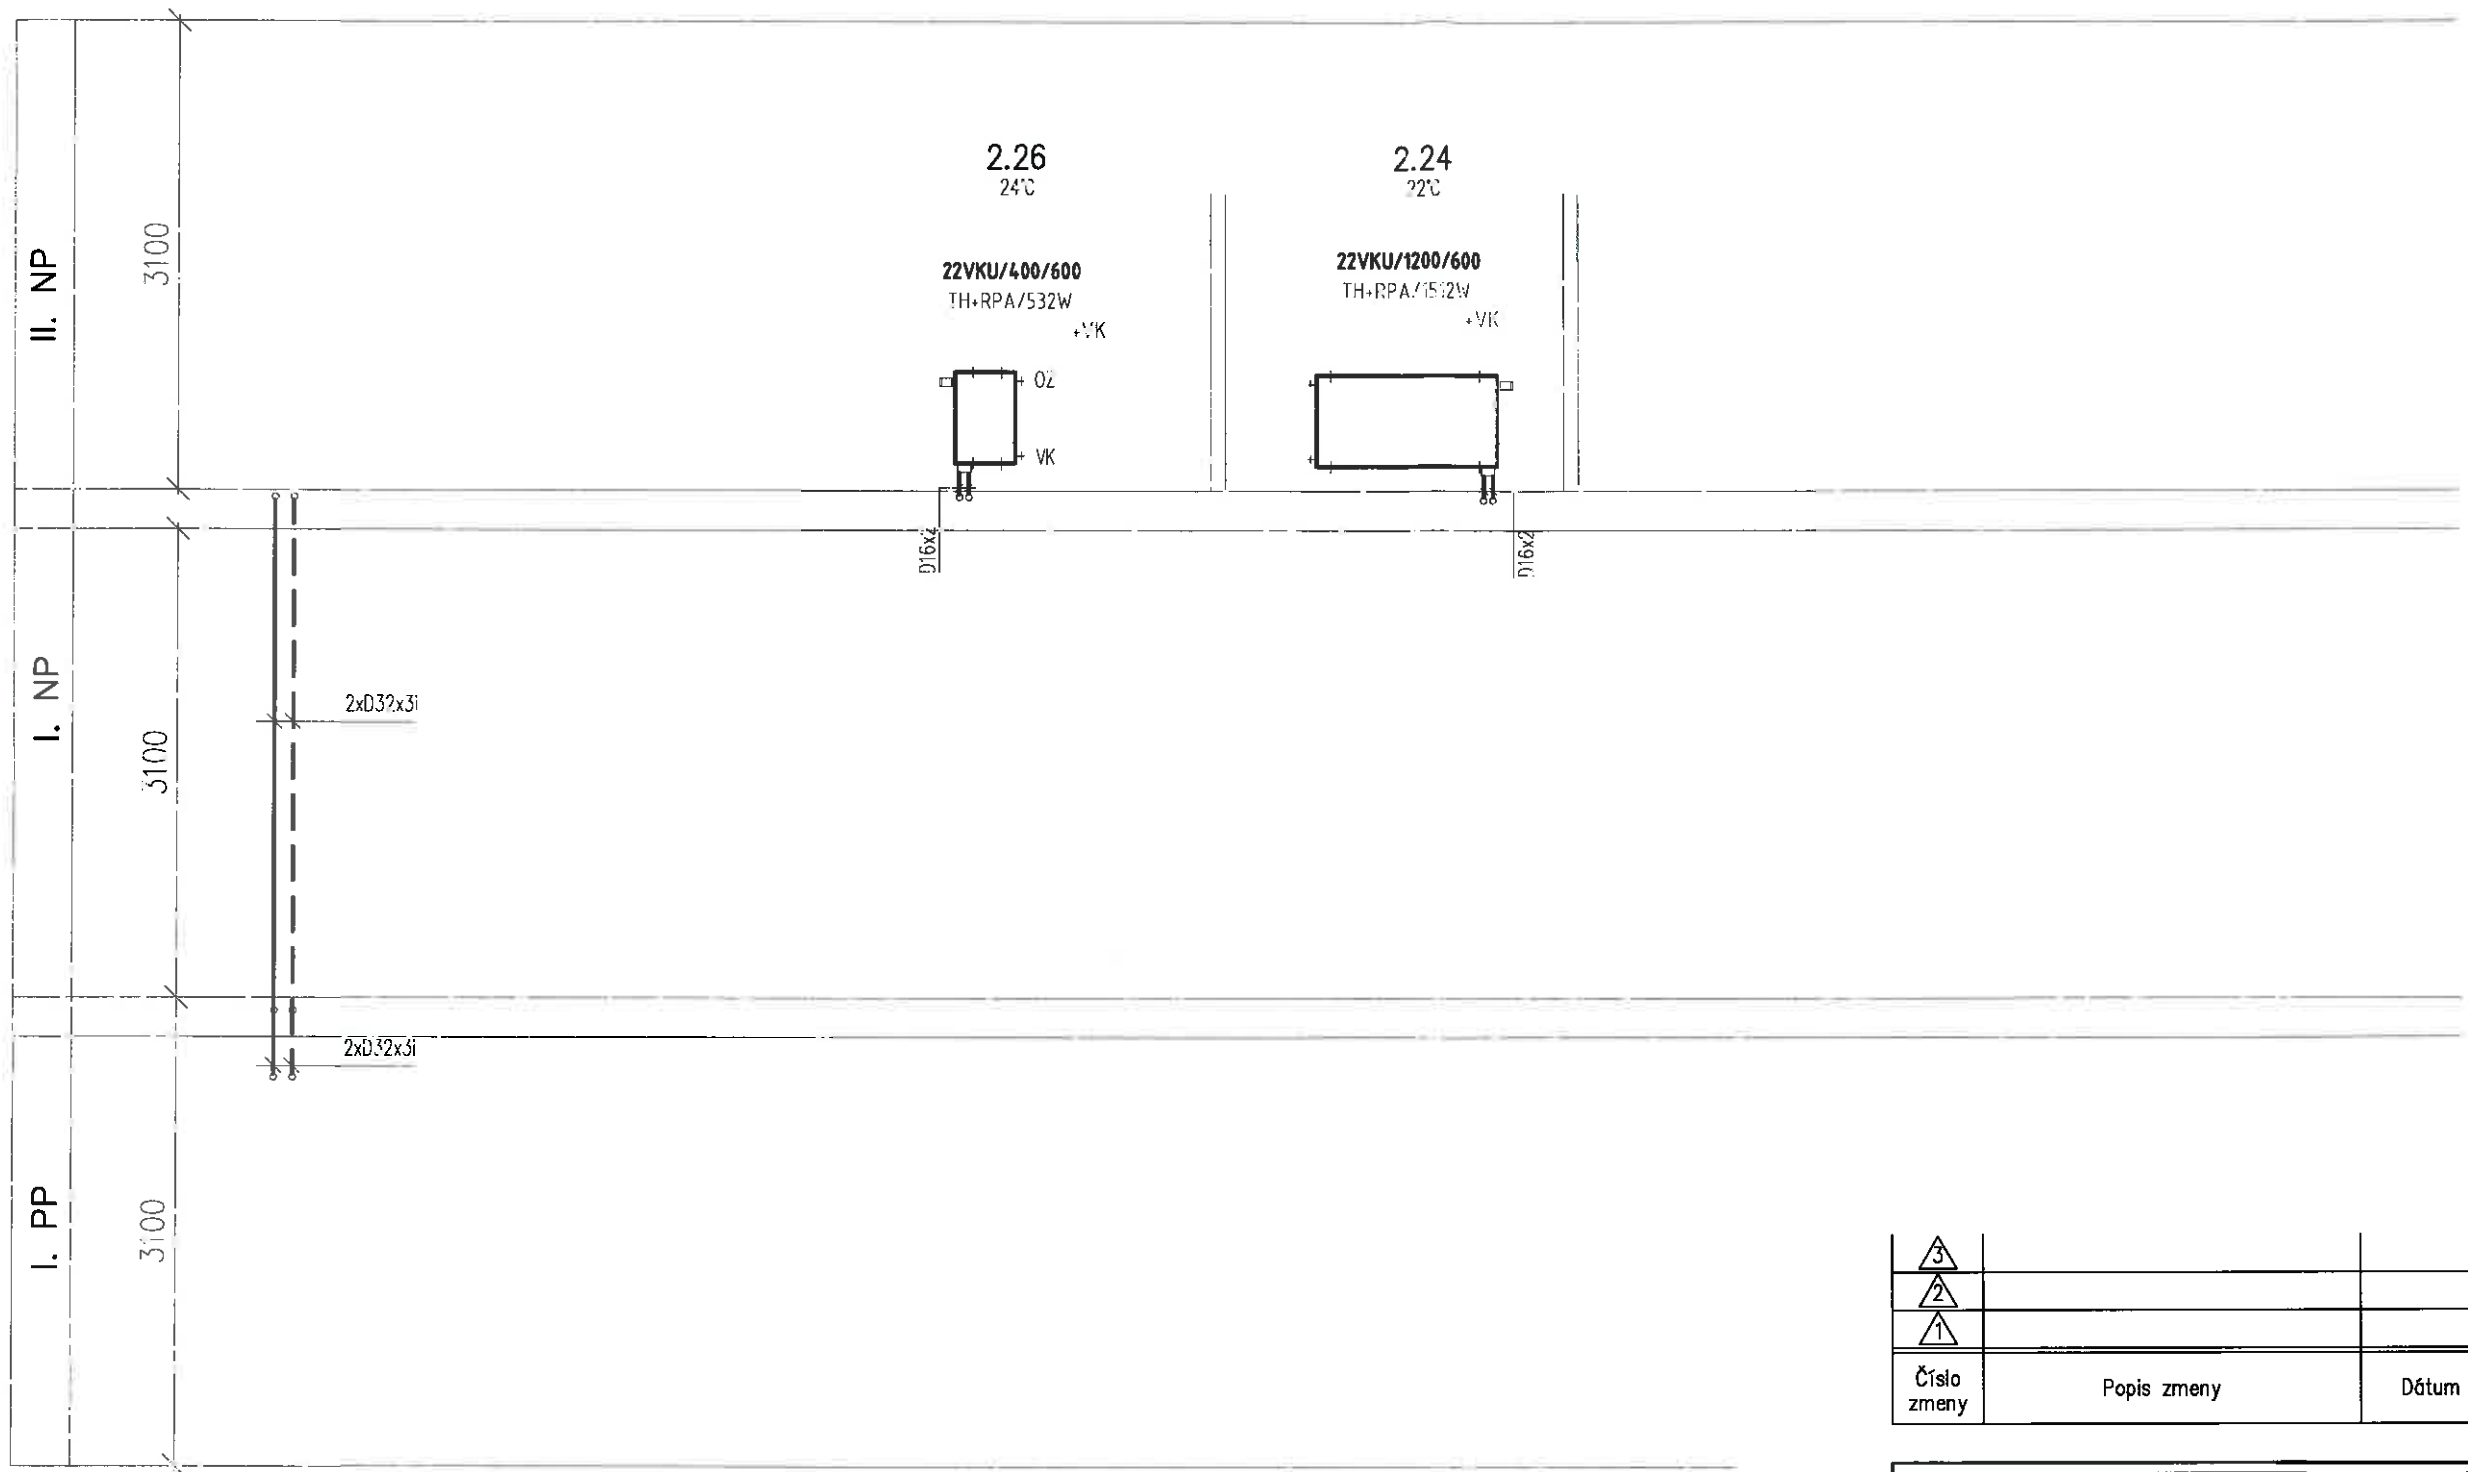

3				
2				
1				
Číslo zmeny	Popis zmeny	Dátum	Vykonat	Podpis

NÁZOV AKCIE ROZŠÍRENIE KAPACITY MŠ V OBCI BOLEŠOV		Číslo výkresu UK-4.2
MIESTO STAVBY BOLEŠOV, č.p. 422		Kótované (mm) 1:—
PROJEKTANT 0011-ITN/2002 P A B E3,0043-ITN/2002 P A E1 Ing. Ján L Ň Č E I	Účel P.S.	
INVESTOR OBEC BOLEŠOV, BOLEŠOV 78, 018 53 BOLEŠOV	Formát 2 A4	
NÁZOV VÝKRESU REZ	Dátum 07/2021	
VYKUROVANIE		

