


PRÍKLAD HLAVNÉHO A DOLPŇUJÚCEHO POSPÁJANIA

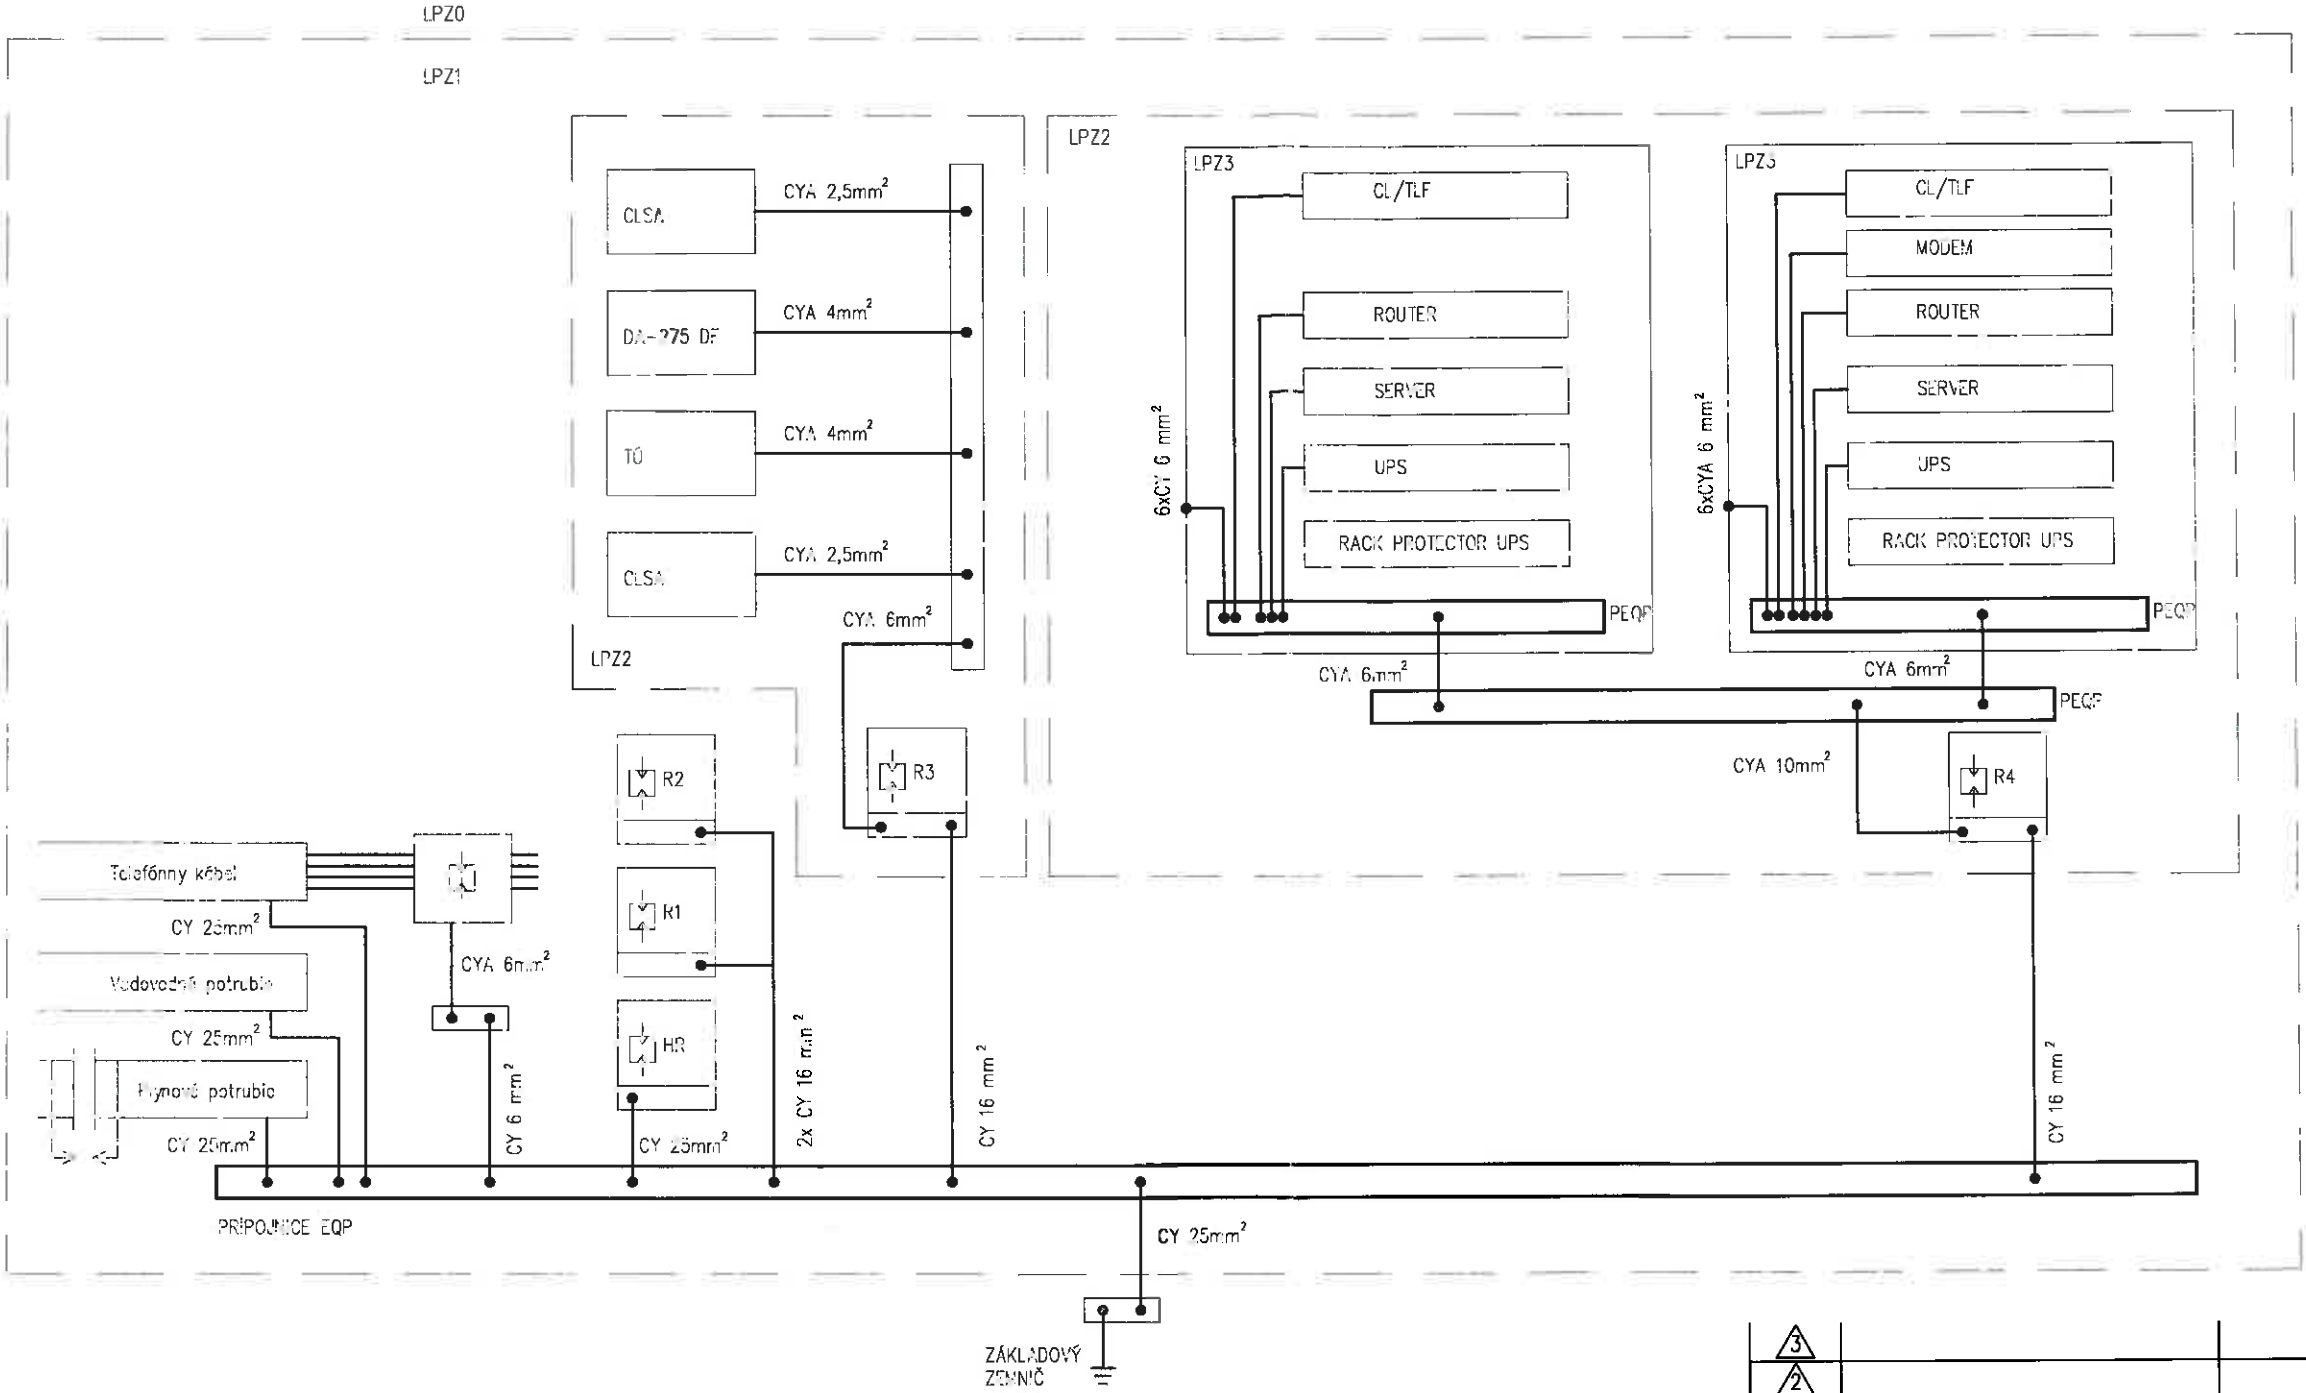

Hladina ochrany pred bleskom	Maximálny parameter blesku podľa LPL
LPL I	200 kA
LPL II	150 kA
LPL III	100 kA
LPL IV	100 kA

3				
2				
1				
Číslo zmeny	Popis zmeny	Dátum	Vykonal	Podpis



NÁZOV AKCIE ROZŠÍRENIE KAPACITY MŠ V OBCI BOLEŠOV		Číslo výkresu	EL-3.2
MIESTO STAVBY BOLEŠOV, Č.P. 422		Kótované (mm)	1: -
PROJEKTANT	0011-ITN/2002 P A B E2, 043-ITN/2002 P A E1 Ing. Ján L Ö Č E I	Účel	P.S.P
INVESTOR	OBEC BOLEŠOV, BOLEŠOV 78, 018 53 BOLEŠOV	Formát	2 A4
NÁZOV VÝKRESU POSPÁJANIE		Dátum	07/2021