
PÔDORYS 2.NP – NOVÝ STAV

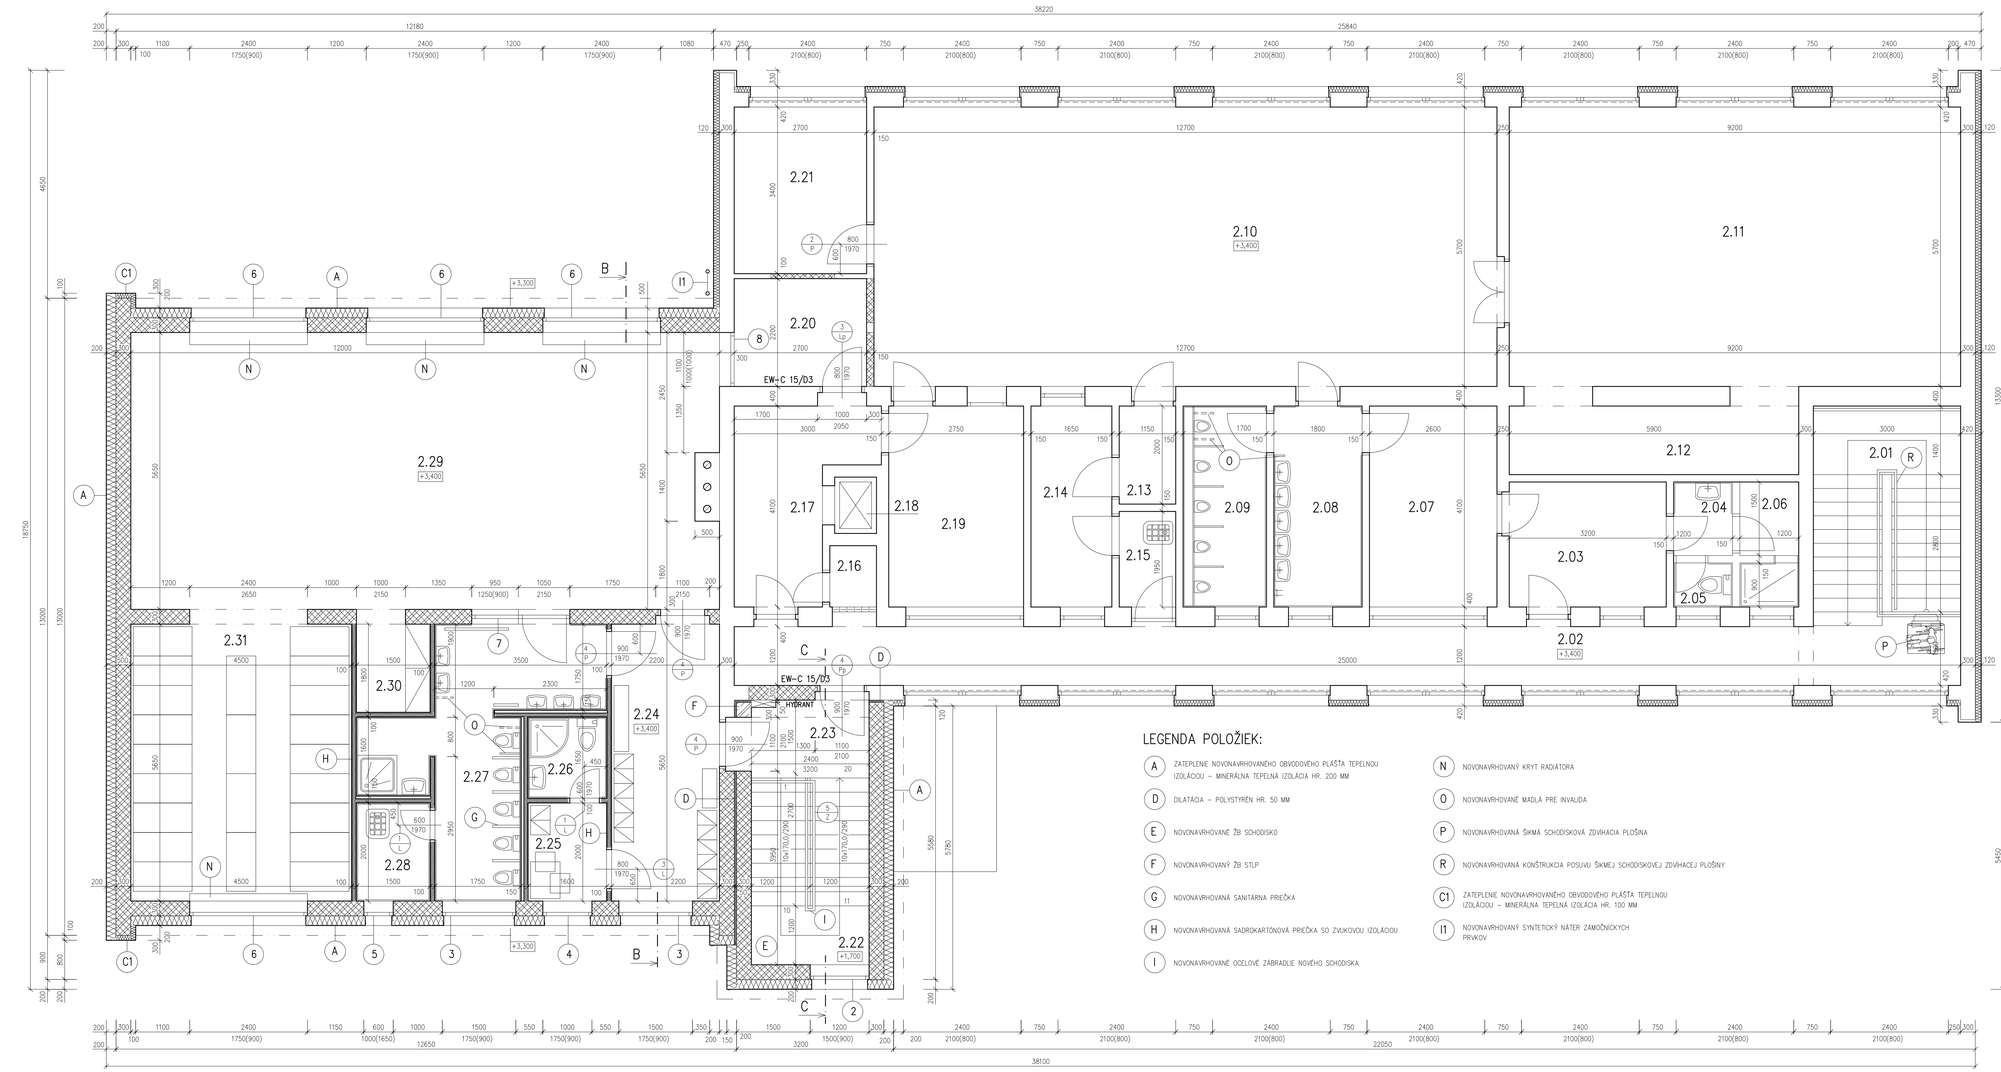

LEGENDA MIESTNOSTÍ:

Č.M.	NÁZOV MIESTNOSTI	PLOCHA (m^2)
2.01	SCHODISKO	12,43
2.02	CHODBA	30,51
2.03	ŠATŇA	8,16
2.04	ZÁDVERIE	1,80
2.05	SOCIÁLNE ZARIADENIE	1,08
2.06	ŠATŇA + SPRCHA	2,96
2.07	ŠATŇA	10,66
2.08	UMYVÁREŇ DETI	7,38
2.09	WC DETI	6,15
2.10	DENNÁ MIESTNOSŤ	72,39
2.11	SPAĽŇA	52,44

Č.M.	NÁZOV MIESTNOSTI	PLOCHA (m^2)
2.12	SKLAD	9,38
2.13	PREDSIEŇ	2,30
2.14	SKLAD	6,77
2.15	UPRATOVANIE	2,24
2.16	STROJOVŇA VÝŤAHU	1,19
2.17	MANIPULAČNÁ MIESTNOSŤ VÝDAJA STRAVY	8,82
2.18	VÝŤAHOVÁ ŠACHTA	
2.19	KUCHYNKA	11,28

LEGENDA MIESTNOSTÍ:

Č.M.	NÁZOV MIESTNOSTI	PLOCHA (m^2)	PODLAHA		ŠPEC.OPRAVY POVRCHOV
2.20	VÝDAJ STRAVY	5,94	NOVONAVRHOVANÁ KERAMICKÁ DLAŽBA	P3	NOVÝ KERAMICKÝ OBKLAD v. = 1,800 M
2.21	SKLAD HRAČIEK	9,18	NOVONAVRHOVANÉ PVC	P4	NOVÝ OLEJ. NÁTER v.=1,500 M NOVONAVRHOVANÁ PVC LIŠTA
2.22	SCHODISKO	9,14	NOVONAVRHOVANÁ KERAMICKÁ DLAŽBA	P5	NOVÝ OLEJ. NÁTER v.=1,500 M NOVÝ KER. SOKEL v.=0,100 M
2.23	SCHODISKOVÝ PRIESTOR	3,82	NOVONAVRHOVANÁ KERAMICKÁ DLAŽBA	P5	NOVÝ OLEJ. NÁTER v.=1,500 M NOVÝ KER. SOKEL v.=0,100 M
2.24	ŠATŇA – DETI	12,43	NOVONAVRHOVANÉ PVC	P6	NOVÝ OLEJ. NÁTER v.=1,500 M NOVONAVRHOVANÁ PVC LIŠTA
2.25	ŠATŇA – ZAMESTNANCI	3,20	NOVONAVRHOVANÉ PVC	P6	NOVÝ OLEJ. NÁTER v.=1,500 M NOVONAVRHOVANÁ PVC LIŠTA
2.26	SOCIÁLNE ZARIADENIE – ZAMESTNANCI	2,64	NOVONAVRHOVANÁ KERAMICKÁ DLAŽBA	P7	NOVÝ KERAMICKÝ OBKLAD v. = 1,800 M
2.27	UMYVÁREŇ – DETI	15,35	NOVONAVRHOVANÁ KERAMICKÁ DLAŽBA	P7	NOVÝ KERAMICKÝ OBKLAD v. = 1,800 M
2.28	UPRATOVANIE	3,00	NOVONAVRHOVANÁ KERAMICKÁ DLAŽBA	P7	NOVÝ KERAMICKÝ OBKLAD v. = 1,800 M
2.29	DENNÁ MIESTNOSŤ / HERNÁ ČASŤ	67,10	NOVONAVRHOVANÉ PVC CELOPLOŠNE + NA 2/3 NAVAC NA PVC NOVÝ KOBEREC	P6 / P8	NOVÝ OLEJ. NÁTER v.=1,500 M NOVONAVRHOVANÁ PVC LIŠTA
2.30	SKLAD HRAČIEK	3,00	NOVONAVRHOVANÉ PVC	P6	NOVÝ OLEJ. NÁTER v.=1,500 M NOVONAVRHOVANÁ PVC LIŠTA
2.31	DENNÁ MIESTNOSŤ / SPACIA ČASŤ	26,15	NOVONAVRHOVANÉ PVC CELOPLOŠNE + CELOPLOŠNE NAVAC NA PVC NOVÝ KOBEREC	P8	NOVÝ OLEJ. NÁTER v.=1,500 M NOVONAVRHOVANÁ PVC LIŠTA

LEGENDA POLOŽIEK:

- A – ZATEPLENIE NOVONAVRHOVANÉHO OBVODOVÉHO PLÁŠŤA TEPELNOU IZOLÁCIOU – MINERÁLNA TEPELNÁ IZOLÁCIA HR. 200 MM
- D – DILATÁCIA – POLYSTYRÉN HR. 50 MM
- E – NOVONAVRHOVANÉ ŽB SCHODISKO
- F – NOVONAVRHOVANÝ ŽB STĽP
- G – NOVONAVRHOVANÁ SANITÁRNA PRIEČKA
- H – NOVONAVRHOVANÁ SADROKARTÓNOVÁ PRIEČKA SO ZVUKOVOU IZOLÁCIOU
- I – NOVONAVRHOVANÉ OCEĽOVÉ ZÁBRADLIE NOVÉHO SCHODISKA
- N – NOVONAVRHOVANÝ KRYT RADIÁTORA
- O – NOVONAVRHOVANÉ MADLÁ PRE INVALIDA
- P – NOVONAVRHOVANÁ ŠIKMÁ SCHODISKOVÁ ZDVÍHACIA PLOŠINA
- R – NOVONAVRHOVANÁ KONŠTRUKCIA POSUVU ŠIKMEJ SCHODISKOVEJ ZDVÍHACEJ PLOŠINY
- C1 – ZATEPLENIE NOVONAVRHOVANÉHO OBVODOVÉHO PLÁŠŤA TEPELNOU IZOLÁCIOU – MINERÁLNA TEPELNÁ IZOLÁCIA HR. 100 MM
- I1 – NOVONAVRHOVANÝ SYNTETICKÝ NÁTER ZÁMOČNÍCKYCH PRVKOV

LEGENDA HMÔT:

- EXISTUJÚCE KONŠTRUKCIE
- MURIVO HR. 300 MM Z PRESNÝCH TVÁRNIC YTONG NA TENKOVRSTVOVÚ SPOJOVACIU MALTU
- ŽELEZOBETÓNOVÉ KONŠTRUKCIE
- TEPELNÁ IZOLÁCIA

POZNÁMKA:

- VŠETKY NOVONAVRHOVANÉ OBVODOVÉ KONŠTRUKCIE PRÍSTAVBY A NADSTAVBY BUDÚ OPATRENÉ ZATEPLOVACÍM SYSTÉMOM S HROBKOU TEPELNOIZOLAČNEJ VRSTVY 200 mm
- NAKOĽKO NAVRHOVANÉ STAVEBNÉ DIELO JE NADSTAVBOU, PRÍSTAVBOU A PRESTAVBOU EXIST. OBJEKTU, JE POTREBNÉ POČAS VÝSTAVBY VYKONÁVAŤ PRIEBEŽNÉ KONTROLNÉ MERANIA A PRÍPADNÉ ODCHÝLKY PROJEKTOVEJ DOKUMENTÁCIE OD SKUTOČNOSTI ZAKOMPONOVAŤ DO STAVEBNÉHO PROCESU
- ZMENY PREDPOKLADAJÚCE ZÁSAHY DO NOSNÝCH KONŠTRUKCIÍ JE POTREBNÉ KONZULTOVAŤ S PROJEKTANTOM

HP : ING. RICHARD VOJTAŠ	ZODPOVEDNÝ PROJEKTANT : ING. RICHARD VOJTAŠ	KRESLIL : MIROSLAV MENDEL ING. RICHARD VOJTAŠ
MIESTO STAVBY : BOLEŠOV, p.p. 422	OBJEDNÁVATEĽ : OBEC BOLEŠOV, BOLEŠOV 78, 018 53 BOLEŠOV	

STAVBA :

ROZŠÍRENIE KAPACITY MŠ V OBCI BOLEŠOV

STAV. OBJEKT : SO.01 / MATERSKÁ ŠKOLA
ČASŤ : SO.01.01 / ARCHITEKTONICKO – STAVEBNÉ RIEŠENIE

NÁZOV : PÔDORYS 2.NP – NOVÝ STAV

S.A.B.A. spol. s r.o.
architektonická projektová kancelária
Pribinova námestie č. 9/11 CA Prievidza
tel./fax 0486/542 93 72, mob. 0905 245 290
mail: sabaprojekt@gmail.com

FORMÁT :	10 x A4
DÁTUM :	AUGUST 2021
STUPEŇ PD :	REAL. PROJEKT
Č. ZÁKAZKY :	12/2021
MIERKA : 1:50	Č. VÝKRESU : SO01.01.10