
# PÔDORYS I.NP, M1:75

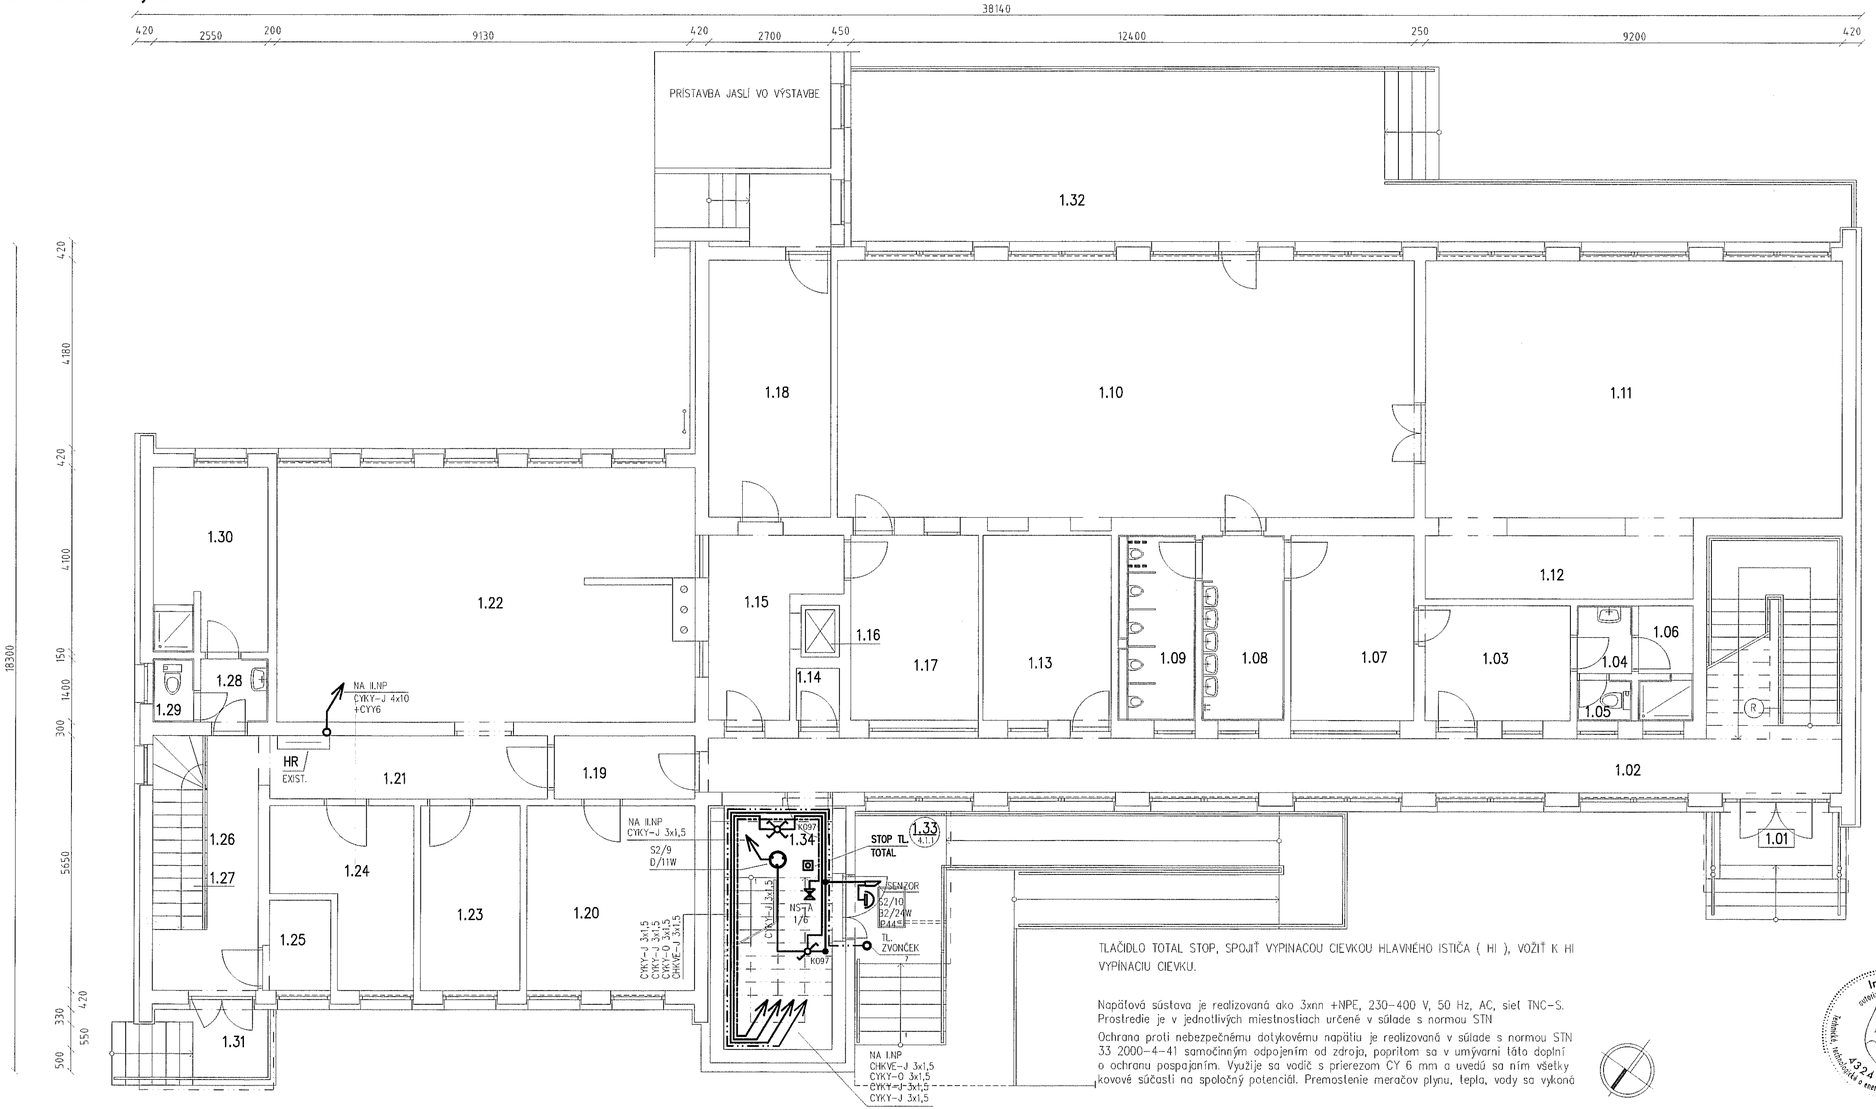


TLAČIDLO TOTAL STOP, SPOJIŤ VYPÍNACOU CIEVKOU HLAVNÉHO ISTIČA ( HI ), VOŽIŤ K HI VYPÍNACIU CIEVKU.

Napäťová sústava je realizovaná ako 3xnn +NPE, 230-400 V, 50 Hz, AC, sieť TNC-S.
Prostredie je v jednotlivých miestnostiach určené v súlade s normou STN

Ochrana proti nebezpečnému dotykovému napätiu je realizovaná v súlade s normou STN 33 2000-4-41 samočinným odpojením od zdroja, popritom sa v umývarni táto doplní o ochranu pospojaním. Využije sa vodič s prierezom CY 6 mm a uvedú sa ním všetky kovové súčasti na spoločný potenciál. Premostenie meračov plynu, tepla, vody sa vykoná

## LEGENDA MIESTNOSTI

| Č.M. | NÁZOV | PLOCHA ( $m^2$ ) | PROSTREDIE | OSVETLENIE ( LX ) | ULOŽENIE |
|---|---|---|---|---|---|
| 1.01 | ZÁVETRIE + SCHODISKO | 6,49 | – | – | PODPOVRCHOVE |
| 1.02 | CHODBA | 43,11 | – | – | PODPOVRCHOVE |
| 1.03 | ŠATŇA | 8,16 | – | – | PODPOVRCHOVE |
| 1.04 | ZÁDVERIE | 1,80 | – | – | PODPOVRCHOVE |
| 1.05 | SOCIÁLNE ZARIADENIE | 1,08 | – | – | PODPOVRCHOVE |
| 1.06 | ŠATŇA + SPRCHA | 2,96 | – | – | PODPOVRCHOVE |
| 1.07 | ŠATŇA | 11,07 | – | – | PODPOVRCHOVE |
| 1.08 | UMYVÁREŇ DETI | 7,38 | – | – | PODPOVRCHOVE |
| 1.09 | WC DETI | 6,15 | – | – | PODPOVRCHOVE |
| 1.10 | DENNÁ MIESTNOSŤ | 72,39 | – | – | PODPOVRCHOVE |
| 1.11 | SPÁLŇA | 52,44 | – | – | PODPOVRCHOVE |
| 1.12 | SKLAD | 9,46 | – | – | PODPOVRCHOVE |
| 1.13 | KANCELÁRIA | 11,69 | – | – | PODPOVRCHOVE |
| 1.14 | SKLAD | 1,09 | – | – | PODPOVRCHOVE |
| 1.15 | ZÁDVERIE | 8,94 | – | – | PODPOVRCHOVE |
| 1.16 | VÝŤAHOVÁ ŠACHTA | 0,98 | – | – | PODPOVRCHOVE |
| 1.17 | KUCHYNKA | 11,48 | – | – | PODPOVRCHOVE |
| 1.18 | CHODBA | 15,39 | – | – | PODPOVRCHOVE |
| 1.19 | CHODBA | 4,34 | – | – | PODPOVRCHOVE |
| 1.20 | SKLAD POTRAVÍN | 15,17 | – | – | PODPOVRCHOVE |
| 1.21 | CHODBA | 8,89 | – | – | PODPOVRCHOVE |
| 1.22 | KUCHYŇA | 51,27 | – | – | PODPOVRCHOVE |
| 1.23 | KANCELÁRIA | 9,02 | – | – | PODPOVRCHOVE |
| 1.24 | HRUBÁ PRÍPRAVA ZELENINY | 9,90 | – | – | PODPOVRCHOVE |
| 1.25 | SKLAD | 2,70 | – | – | PODPOVRCHOVE |
| 1.26 | SCHODISKOVÝ PRIESTOR | 8,12 | – | – | PODPOVRCHOVE |
| 1.27 | SCHODISKO | 5,16 | – | – | PODPOVRCHOVE |
| 1.28 | ZÁDVERIE | 2,10 | – | – | PODPOVRCHOVE |
| 1.29 | SOCIÁLNE ZARIADENIE | 1,26 | – | – | PODPOVRCHOVE |
| 1.30 | ŠATŇA + SPRCHA | 10,25 | – | – | PODPOVRCHOVE |
| 1.31 | ZÁVETRIE + SCHODISKO | 5,84 | – | – | PODPOVRCHOVE |
| 1.32 | TERASA + SCHODISKO | 62,83 | – | – | PODPOVRCHOVE |
| 1.33 | SCHODISKO + RAMPA | 31,42 | 4.1.1 | 100 | PODPOVRCHOVE |
| 1.34 | SCHODISKOVÝ PRIESTOR | 12,61 | 3.1.1 | 100 | PODPOVRCHOVE |

| Číslo zmeny | Popis zmeny | Dátum | Vykonal | Podpis |
|---|---|---|---|---|
| 3 | | | | |
| 2 | | | | |
| 1 | | | | |

Ing. Ján LÔČEŇ, autorizovaný stavebný inžinier, číslo autorizácie v energetické výkonnosti budov 1324 * 14

| | | | |
|---|---|---|---|
| NÁZOV AKCIE / MIESTO STAVBY | **ROZŠÍRENIE KAPACITY MŠ V OBCI BOLEŠOV** **BOLEŠOV, Č.P. 122** | Číslo výkresu | **EL-0.1** |
| | | Kótované ( mm ) | 1:75 |
| PROJEKTANT | 0011-ITN/2002 P A B E1,0043-ITN/2002 P A E1 Ing. Ján LÔČEŇ | Účel | P.S. |
| INVESTOR | OBEC BOLEŠOV, BOLEŠOV 78, 018 53 BOLEŠOV | Formát | 8 A4 |
| NÁZOV VÝKRESU ELEKTROINŠTALÁCIA | **PÔDORYS I.NP** | Dátum | 07/2021 |