
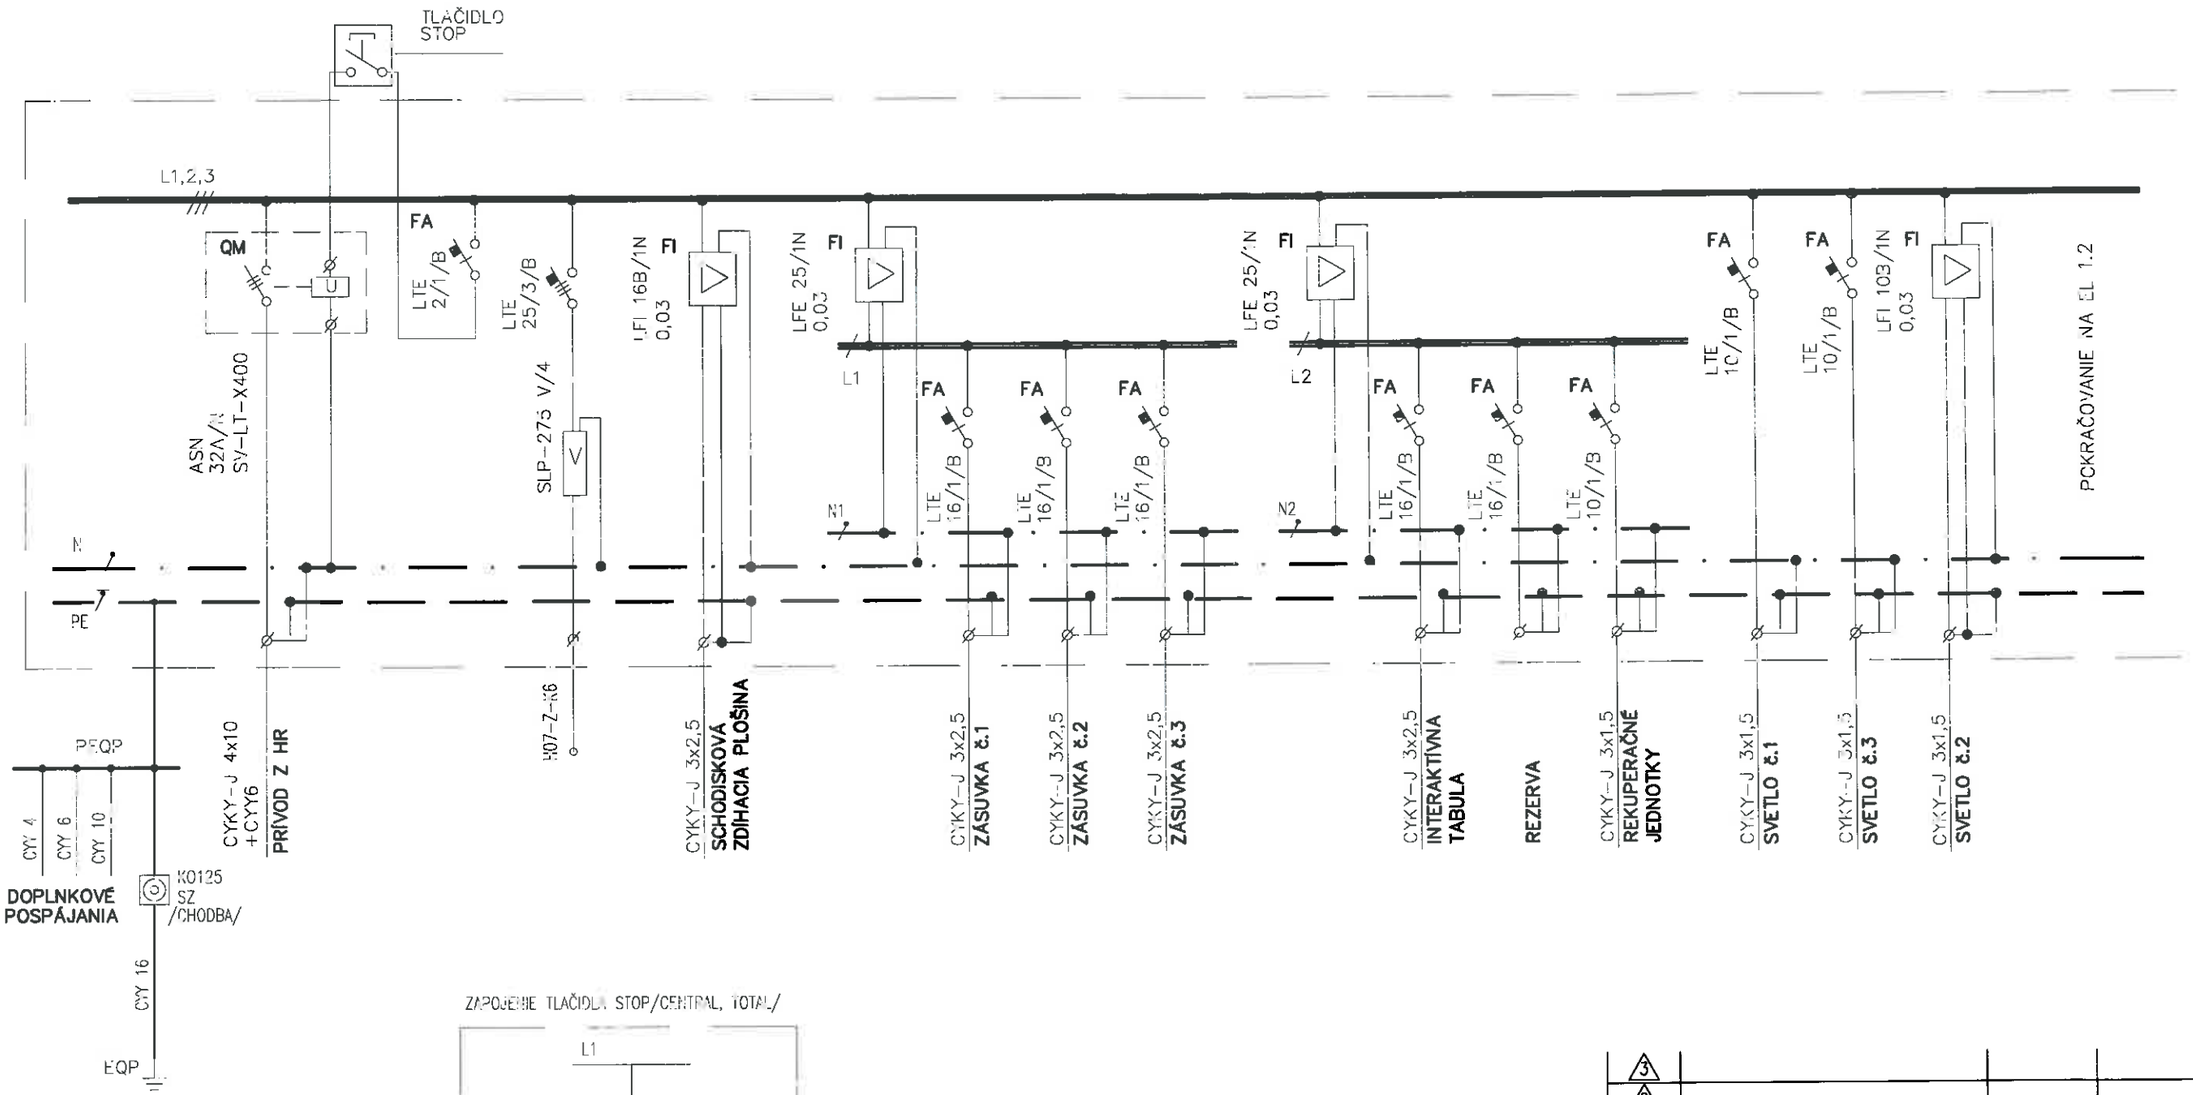


ZAPOJENIE TLAČIDLA STOP/CENTRAL, TOTAL/

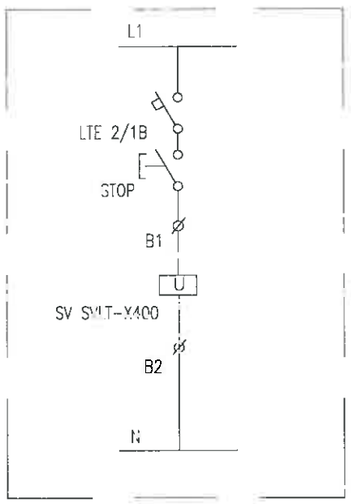

Číslo zmeny	Popis zmeny	Dátum	Vykonal	Podpis
3				
2				
1				

Ing. Ján LÔČEI autorizovaný stavebný inžinier Technické, technologické a energetické vy... 4324 * IA

NÁZOV AKCIE	**ROZŠÍRENIE KAPACITY MŠ V OBCI BOLEŠOV**	Číslo výkresu	**EL-1.1**
MIESTO STAVBY	**BOLEŠOV, Č.P. 422**	Kótované (mm)	1: –
PROJEKTANT	0011–ITN/2002 P A B E2, 043–ITN/2002 P A E1 Ing. Ján L Ô Č E I	Účel	P.S.P
INVESTOR	OBEC BOLEŠOV, BOLEŠOV 78, 018 53 BOLEŠOV	Formát	2 A4
NÁZOV VÝKRESU	**ELEKTROINŠTALÁCIA** **ROZVÁDZAČ PR1**	Dátum	07/2021