


SITUÁCIA ŠIRŠÍCH VZŤAHOV_SO 01

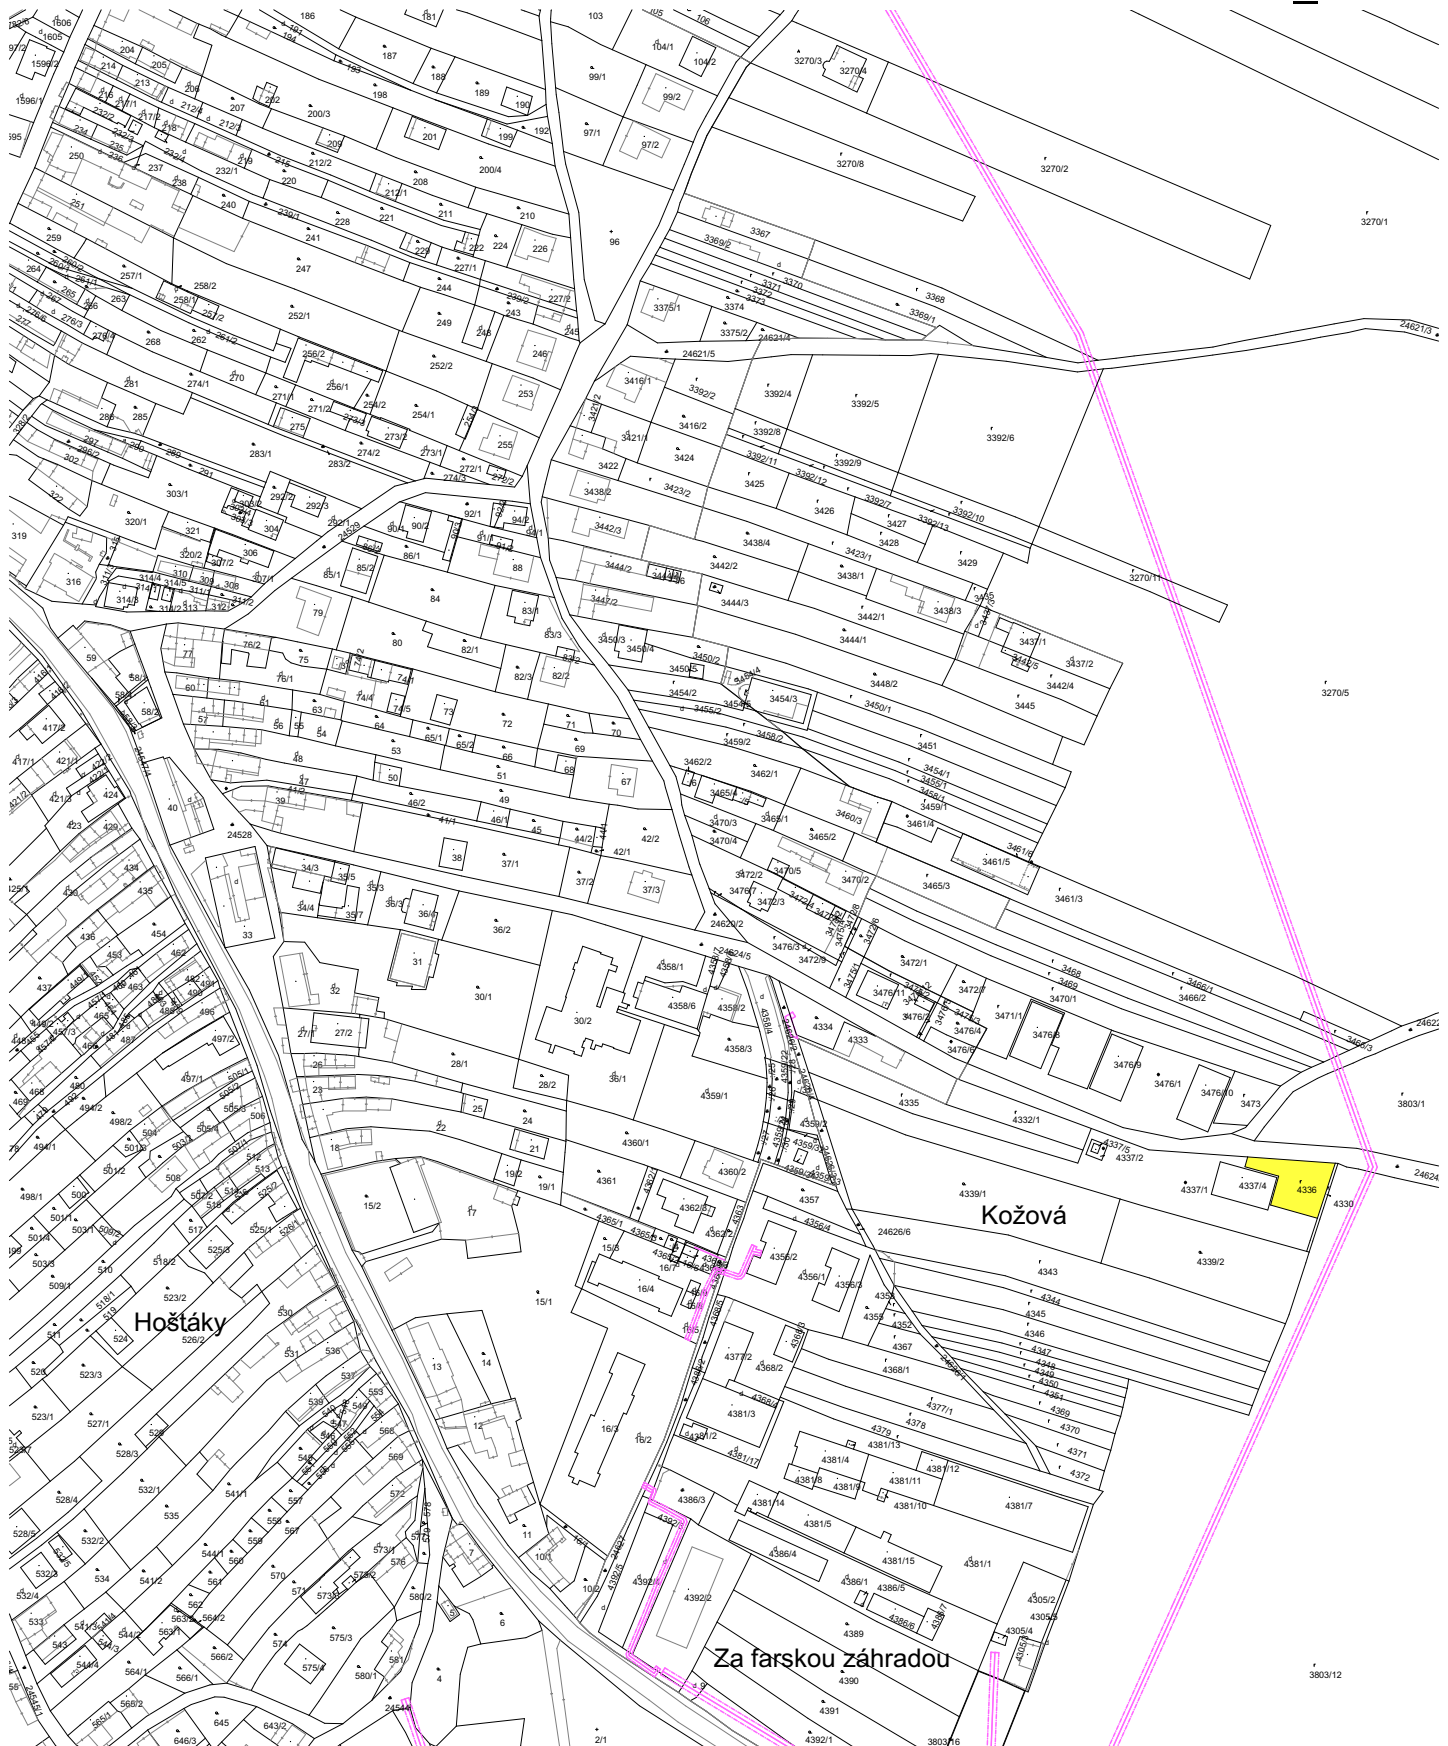

LEGENDA:

DOTKNUTÁ PARCELA



HLAVNÝ ARCHITEKT		VYPRACOVAL	ZODP. PROJEKTANT		
ArchitektiSKA, s.r.o.		Ing.arch. Barbora Korcová	Ing. Miroslav Statečný		
INVESTOR					
MESTO ŠAMORÍN Hlavná cesta 37, 931 01 Šamorín					
PROFESIA		CELKOVÁ SITUÁCIA STAVBY			
DETSKÉ IHRISKÁ k.ú. Moravské Lieskové				FORMÁT	
				1x A4	
				DÁTUM	
				07/2022	
				STUPEŇ	
				PODS	
SITUÁCIA ŠIRŠÍCH VZŤAHOV_SO 01				MIERKA	
				1:2880	
				STAVEBNÝ OBJEKT	
				SO 01	
				VÝKRES Č.	
				01	