


SITUÁCIA ŠIRŠÍCH VZŤAHOV_SO 02

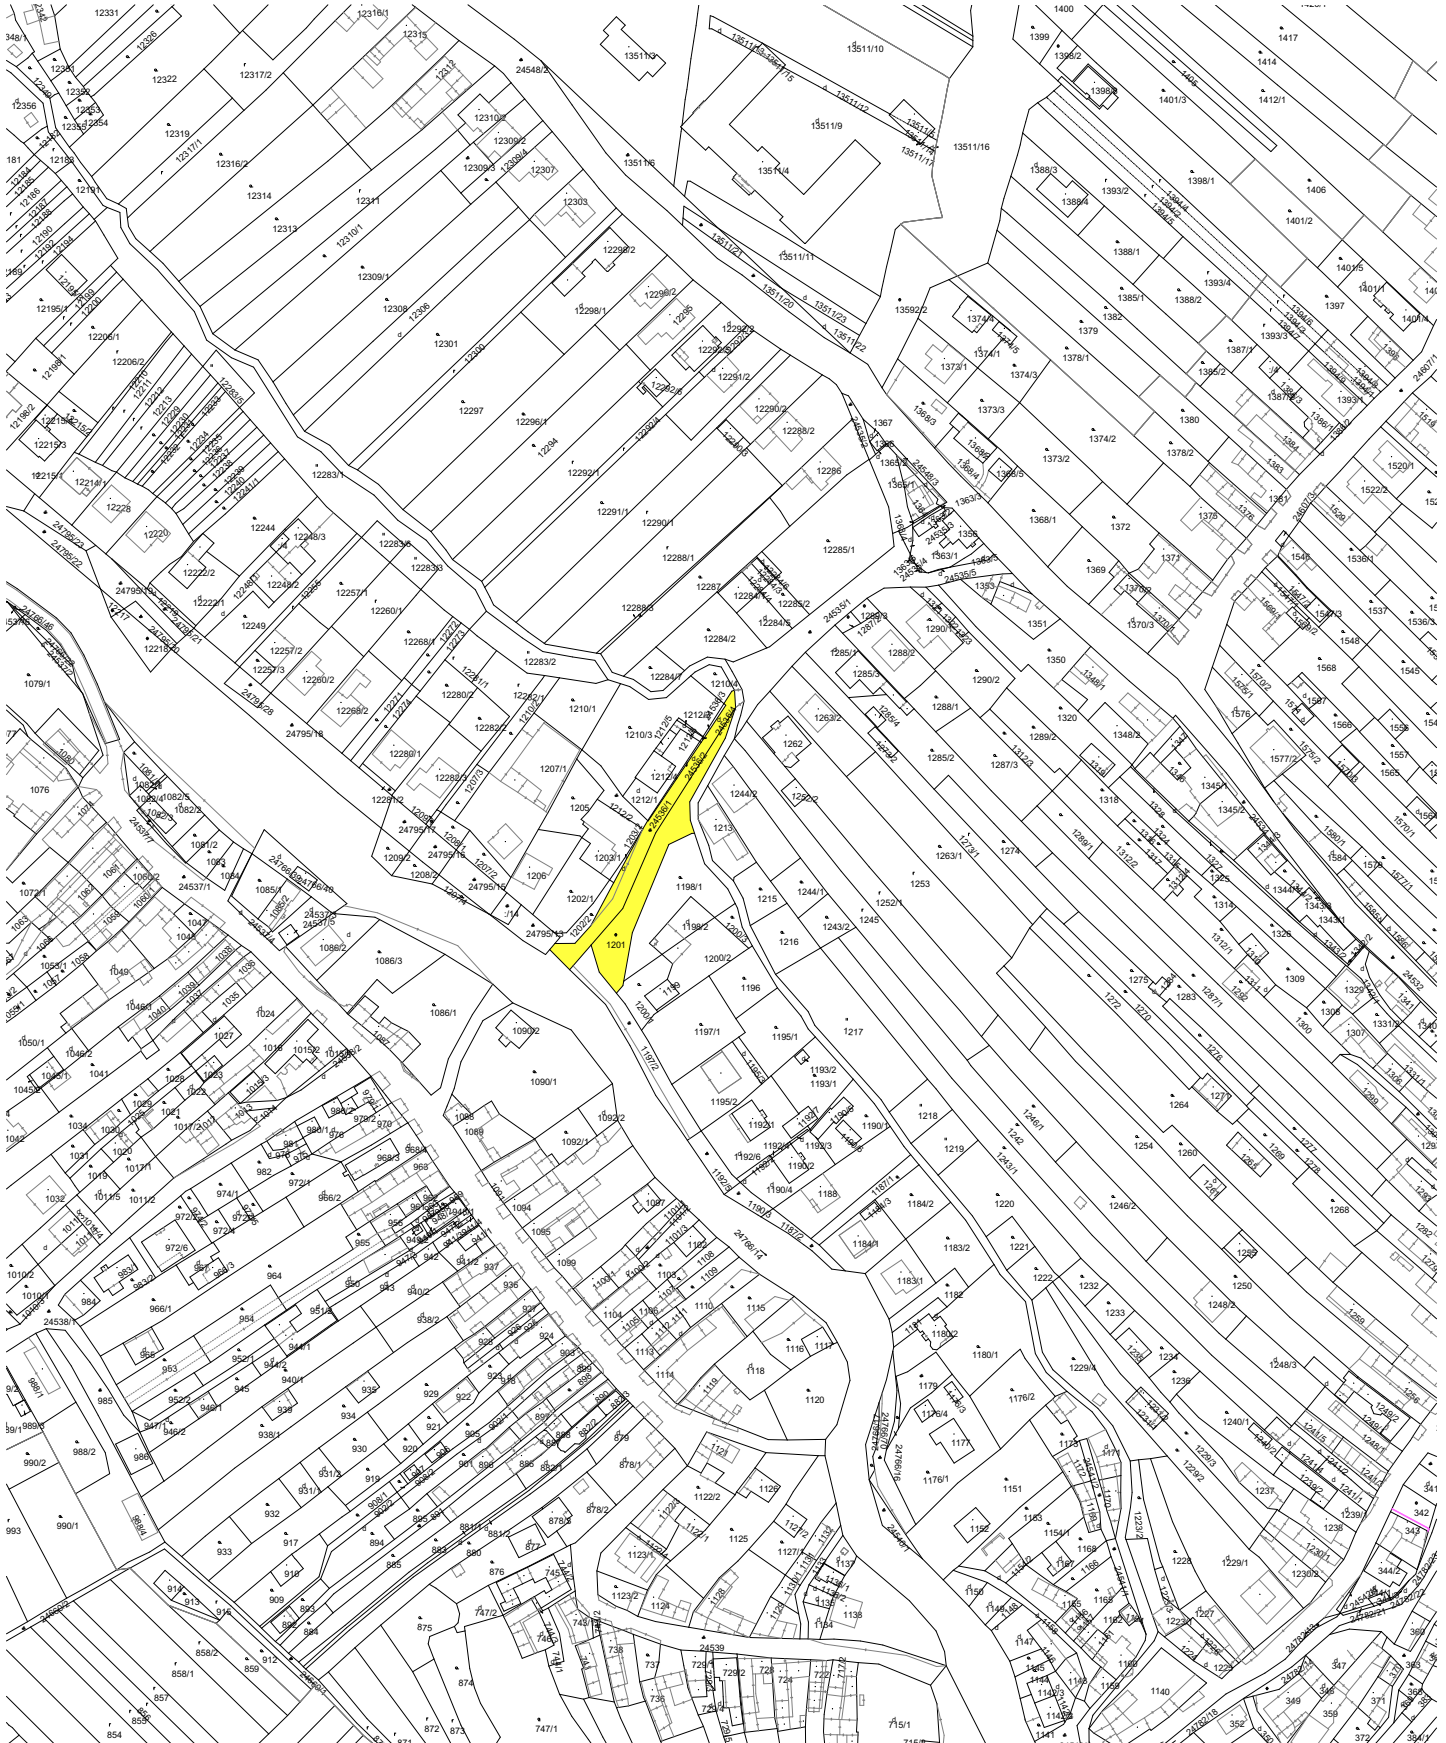

LEGENDA:

 DOTKNUTÉ PARCELY

HLAVNÝ ARCHITEKT	ArchitektiSKA, s.r.o.	VPRACOVAL	Ing.arch. Barbora Korcová	ZODP. PROJEKTANT	Ing. Miroslav Statečný
INVESTOR	MESTO ŠAMORÍN Hlavná cesta 37, 931 01 Šamorín				
PROFESIA	CELKOVÁ SITUÁCIA STAVBY				
DETSKÉ IHRISKÁ k.ú. Moravské Lieskové				FORMÁT	1x A4
				DÁTUM	07/2022
				STUPEŇ	PODS
				MIERKA	1:2880
SITUÁCIA ŠIRŠÍCH VZŤAHOV_SO 02				STAVEBNÝ OBJEKT	VÝKRES Č.
				SO 02	04