


PÔDORYS

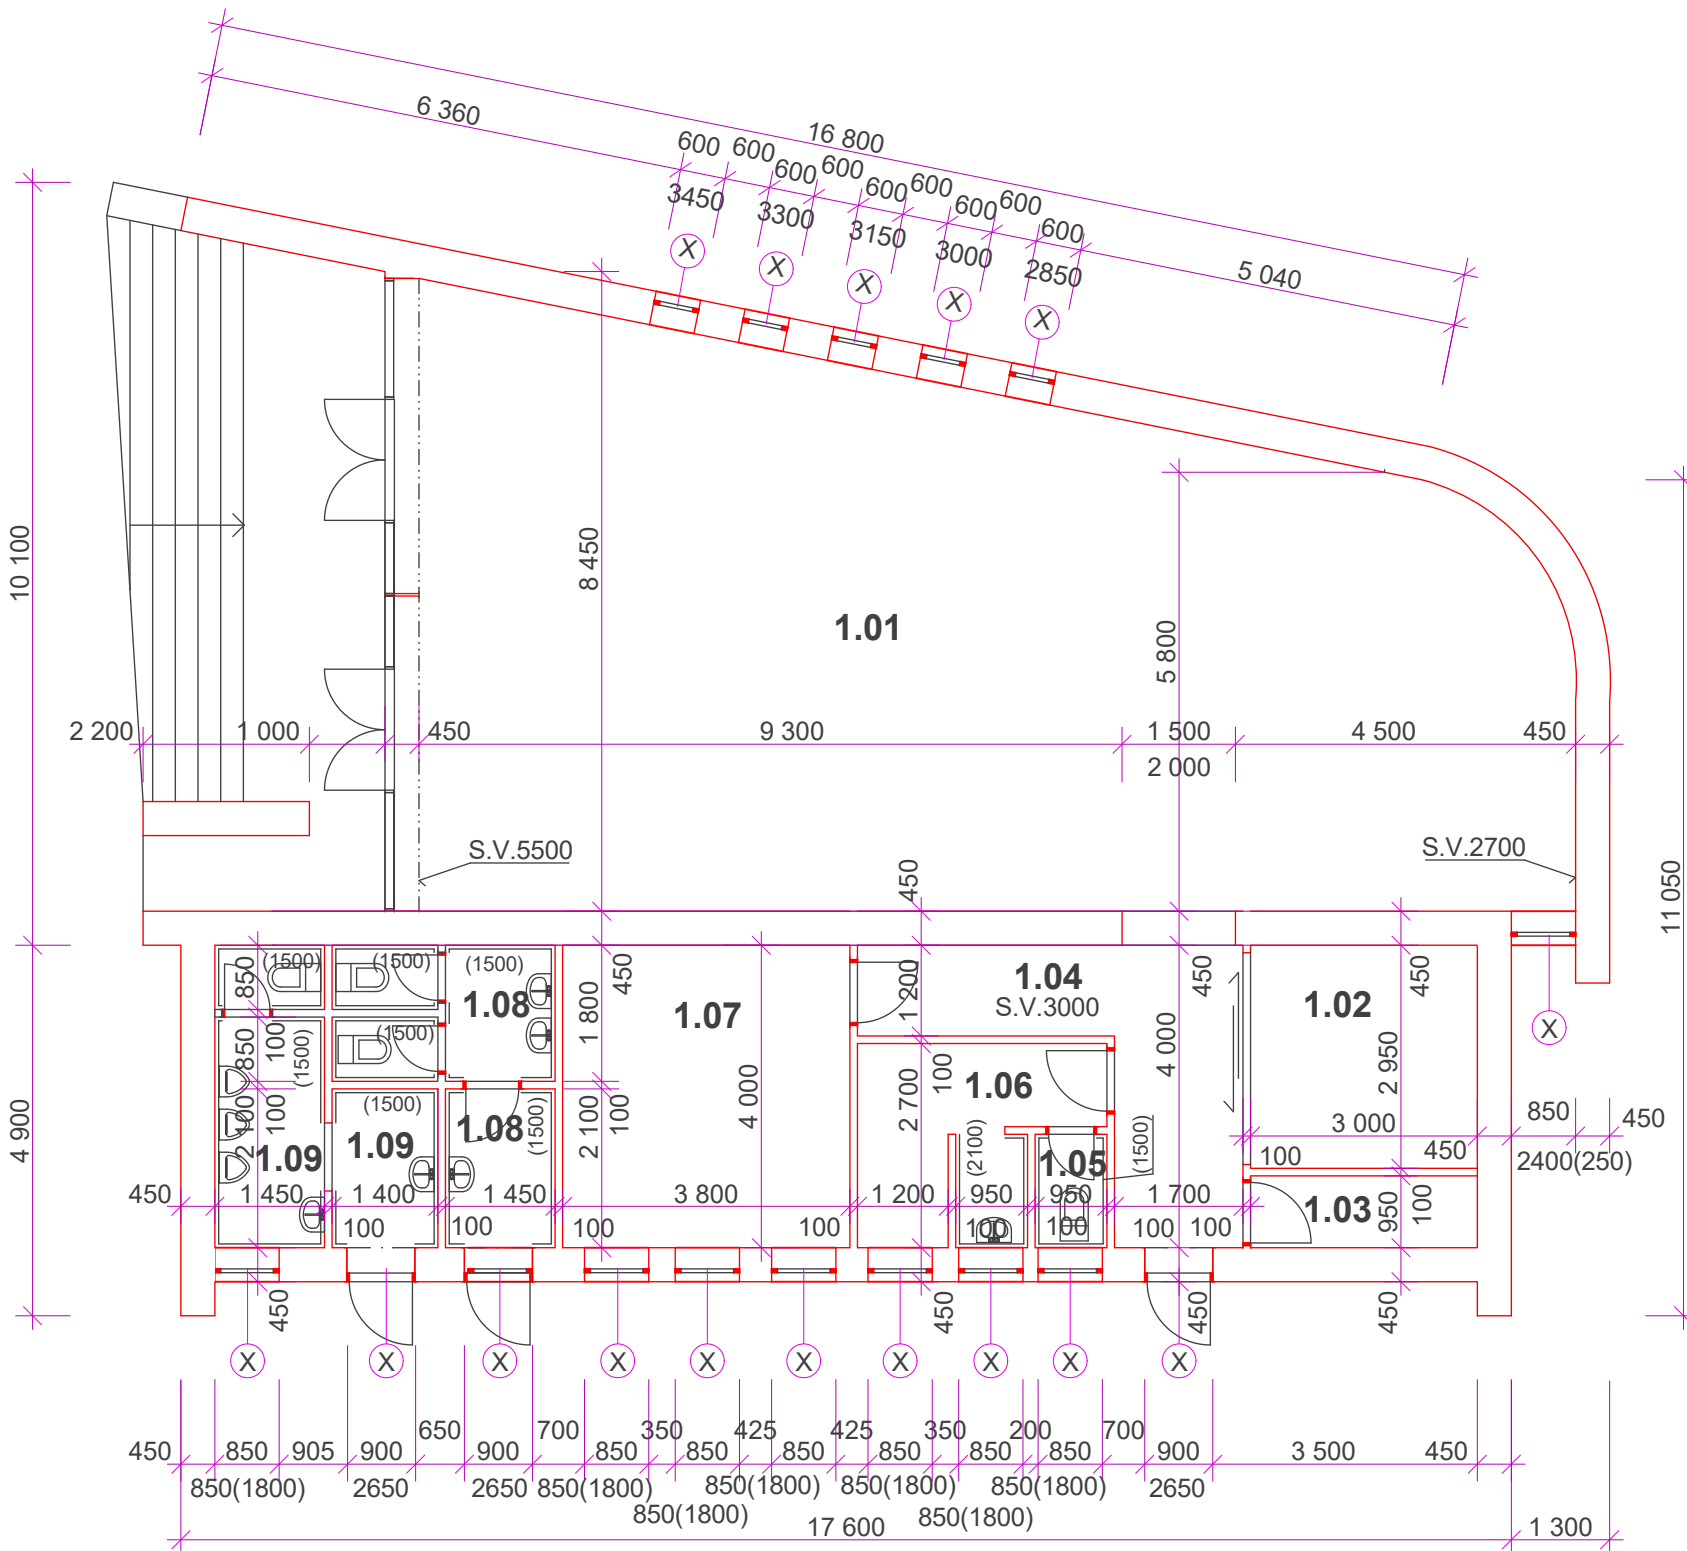

Legenda miestností:

označenie miestnosti	účel miestnosti	plocha	podlaha	steny	stropy
		m²			
1.01	OBRADNÁ SÁLA	106,55	JESTVUJÚCA PODLAHA	VÁP.-CEM.OMIETKA	DREV.OBKLAD
1.02	CHLADNIČKA	8,55	JESTVUJÚCA PODLAHA	VÁP.-CEM.OMIETKA	VÁP.-CEM.OMIETKA
1.03	KOMPRESOR	2,85	JESTVUJÚCA PODLAHA	VÁP.-CEM.OMIETKA	VÁP.-CEM.OMIETKA
1.04	CHODBA	10,88	JESTVUJÚCA PODLAHA	VÁP.-CEM.OMIETKA	VÁP.-CEM.OMIETKA
1.05	WC	1,42	KERAMICKÁ DLAŽBA	KER.OBKLAD v.1500 mm	VÁP.-CEM.OMIETKA
1.06	HOSPODÁR. MIEST.	7,05	JESTVUJÚCA PODLAHA	VÁP.-CEM.OMIETKA KER.OBKLAD 2100 mm	VÁP.-CEM.OMIETKA
1.07	MIESTNOSŤ FARÁRA	15,20	JESTVUJÚCA PODLAHA	VÁP.-CEM.OMIETKA	VÁP.-CEM.OMIETKA
1.08	WC ŽENY	8,03	KERAMICKÁ DLAŽBA	KER.OBKLAD v.1500 mm	VÁP.-CEM.OMIETKA
1.09	WC MUŽI	8,59	KERAMICKÁ DLAŽBA	KER.OBKLAD v.1500 mm	VÁP.-CEM.OMIETKA

Legenda materiálov:

☐ JESTVUJÚCE MURIVO

Pozn.:

- (X) - OZNAČENÉ OCEĽOVÉ OKNÁ A DREVENÉ DVERE JE POTREBNÉ DEMONTOVAŤ A VYMENIŤ ZA PLASTOVÉ S IZOLAČNÝM TROJSKLOM - PRED VÝROBOU NUTNÉ ZAMERAŤ !
- PREDNÁ PLASTOVÁ STENA OŠTÁVA PÔVODNÁ
- VŠETKY ZARIAĐOVACIE PREDMETY POTREBNÉ DEMONTOVAŤ A VYMENIŤ
- PÔVODNÝ KERAMICKÝ OBKLAD A KERAMICKÚ DLAŽBU OSEKAŤ A PREVIESŤ NOVÝ OBKLAD A DLAŽBU
- VŠETKY VNÚTORNÉ DREVENÉ PLNÉ DVERE VYMENIŤ ZA NOVÉ

ZMENA	1	POPIS		DÁTUM		VYPRACOVAL		Táto dokumentácia je duševným majetkom autorov. Dokumentácia bola odovzdaná prijemcovi pre osobné použitie a bez písomného súhlasu autorov nesmie byť kopírovaná alebo poskytovaná tretím stranám. Akékoľvek porušenie bude predmetom žaloby.		
	2									
	3									
ZODP. PROJEKTANT:		Ing. M. ZVARA		MIESTO:		KLUKNAVA		<div></div> <div>GRIFF spol. s r.o. PROJEKTOVÁ A INŽ. ČINNOSŤ KOŠICE, KRIVÁ 17, 040 01</div>		
VYPRACOVAL:		Ing. MITROVÁ		OKRES:		GELNICA				
INVESTOR:		OBEC KLUKNAVA		ZÁK.ČÍSLO:		1089-10/19				
KLUKNAVA - MODERNIZÁCIA DOMU SMÚTKU PÔDORYS								DÁTUM: 10 / 2019		Č.VÝKR. 3
								FORMÁT: 2xA4		
								MIERKA: 1 : 100		