


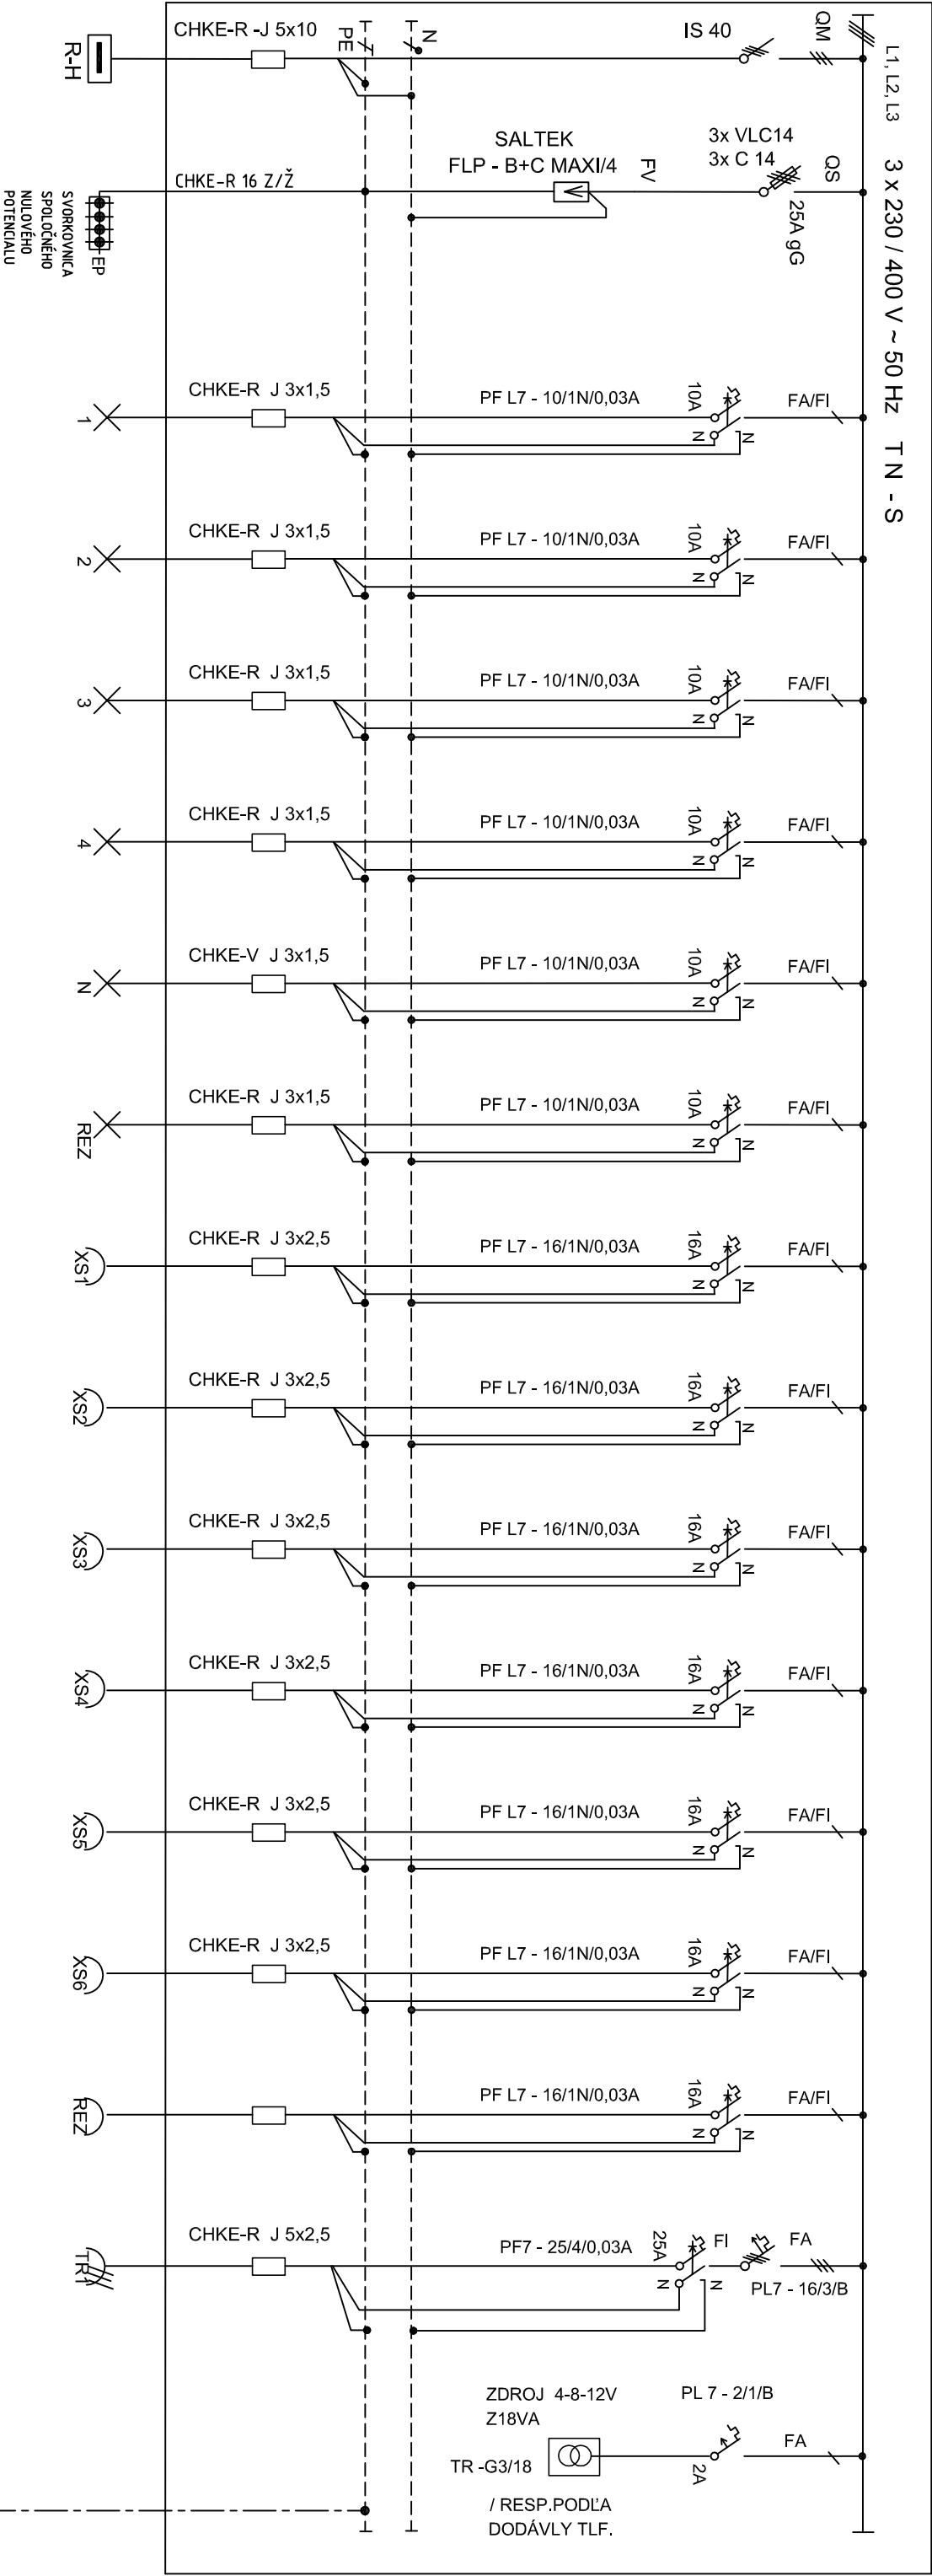

CHKE-R 6ZŽ
DOPLNKOVÉ
OCHR. POSP.

NAPÁĎOVÁ SÚSTAVA 3x 230/400V ~ 50Hz TN - S
OCHRANA V ZMYSLE STN 33 2000 - 4 - 4.1

Výpracovali:	ING.PAVEL SEDLÁK		
Investor:	ZUŠ NOVÁKY		
Miesto stavby:	ZUŠ NOVÁKY		
Názov stavby:	ZUŠ Nováky		
Číslo zákazky		1-07/2021	Sada:
Dátum		07-21	
Formát		2xA4	
Archívne číslo			
Mierka:		Účel:	Zmena:
		p	01
Číslo výkresu:		10	

ZAPUSTENÝ, PROFILUS BP-U DWB 400/4-EIS , DODÁVKA E.A.T.O.N , IP44/20 - EW 60 DP1 HLBKA 180 mm

dodávka: EATON

OPATRIŤ VÝSTRAŽNÝMI ŠTÍTKAMI

A TABULKAMI DLA STN.