


R-2

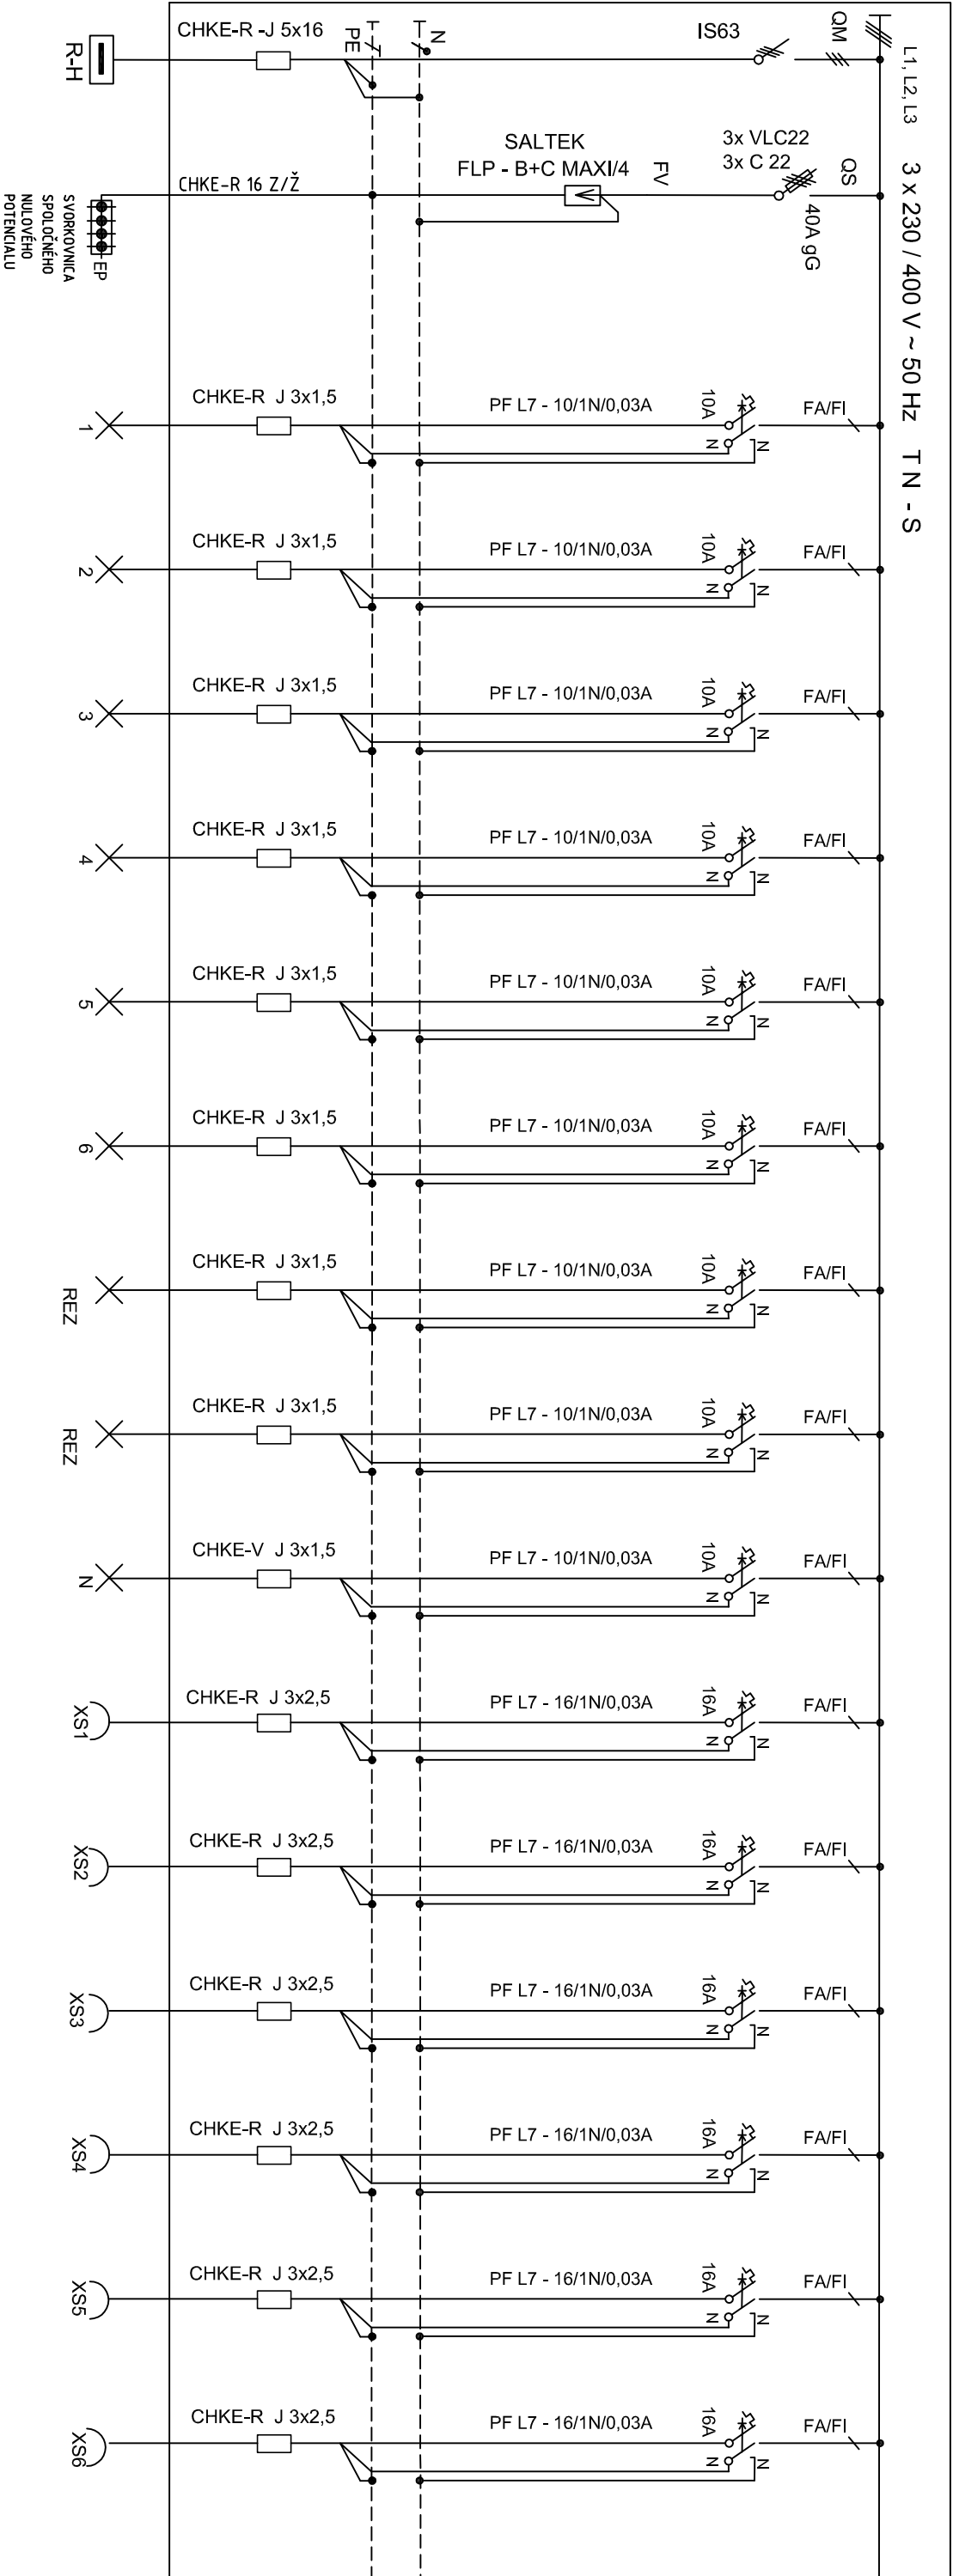

NAPÁĎOVÁ SÚSTAVA 3x 230/400V ~ 50Hz TN - S
OCHRANA V ZMYSLE STN 33 2000 - 4 - 4.1

Výpracovali:		ING.PAVEL SEDLÁK	
Investor:		ZUŠ NOVÁKY	
Miesto stavby:		ZUŠ NOVÁKY	
Názov stavby:		ZUŠ Nováky	
Názov výkresu:		R-2	
Číslo výkresu:		11.1	