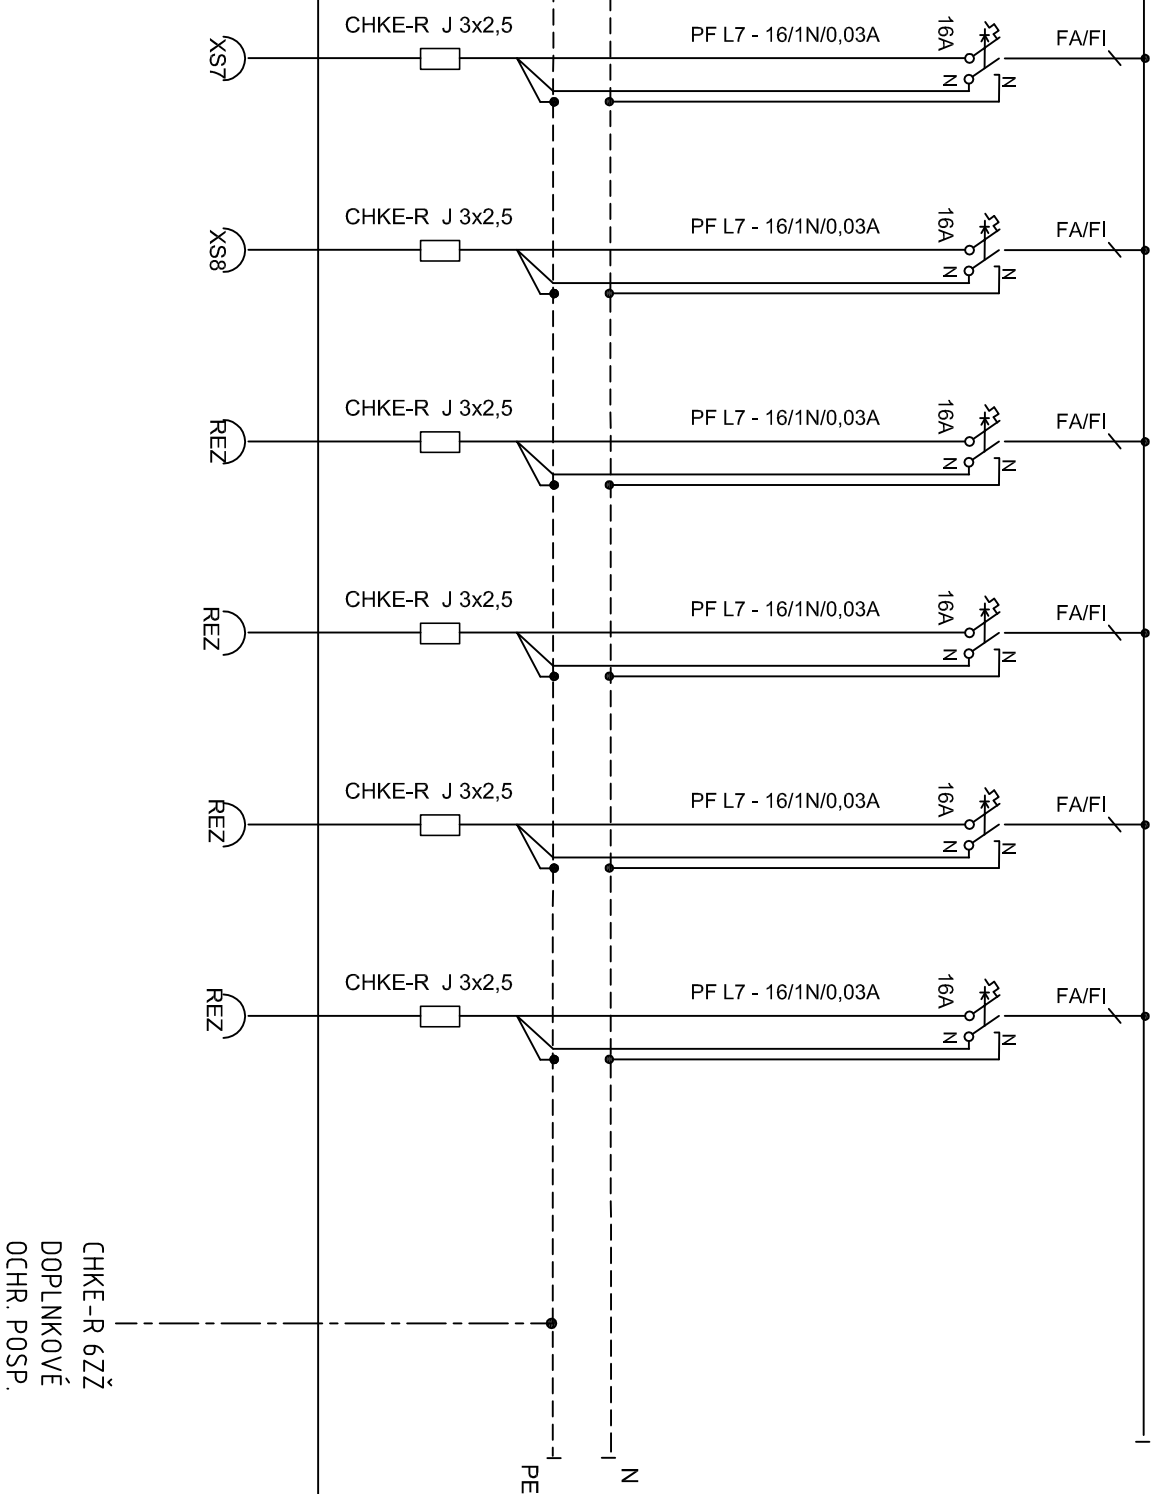


$$R-2$$


NAPĀŤOVÁ SÚSTAVA 3x 230/400V ~ 50Hz TN - S
OCHRANA V ZMYSLE STN 33 2000 - 4 - 41

Vypracovali:	ING. PAVEL SEDLÁK		
Investor:	ZUŠ NOVÁKY		
Miesto stavby:	ZUŠ NOVÁKY		
Názov stavby:	ZUŠ Nováky		
Názov výkresu:	R-2		
Číslo záznamy	1-07/2021	Sada:	
Dátum	07-21		
Formát	2xA4		
Archívne číslo			
Mierka:	Účel: P	Zmena: 01	
Číslo výkresu: 11.2			