


R-3

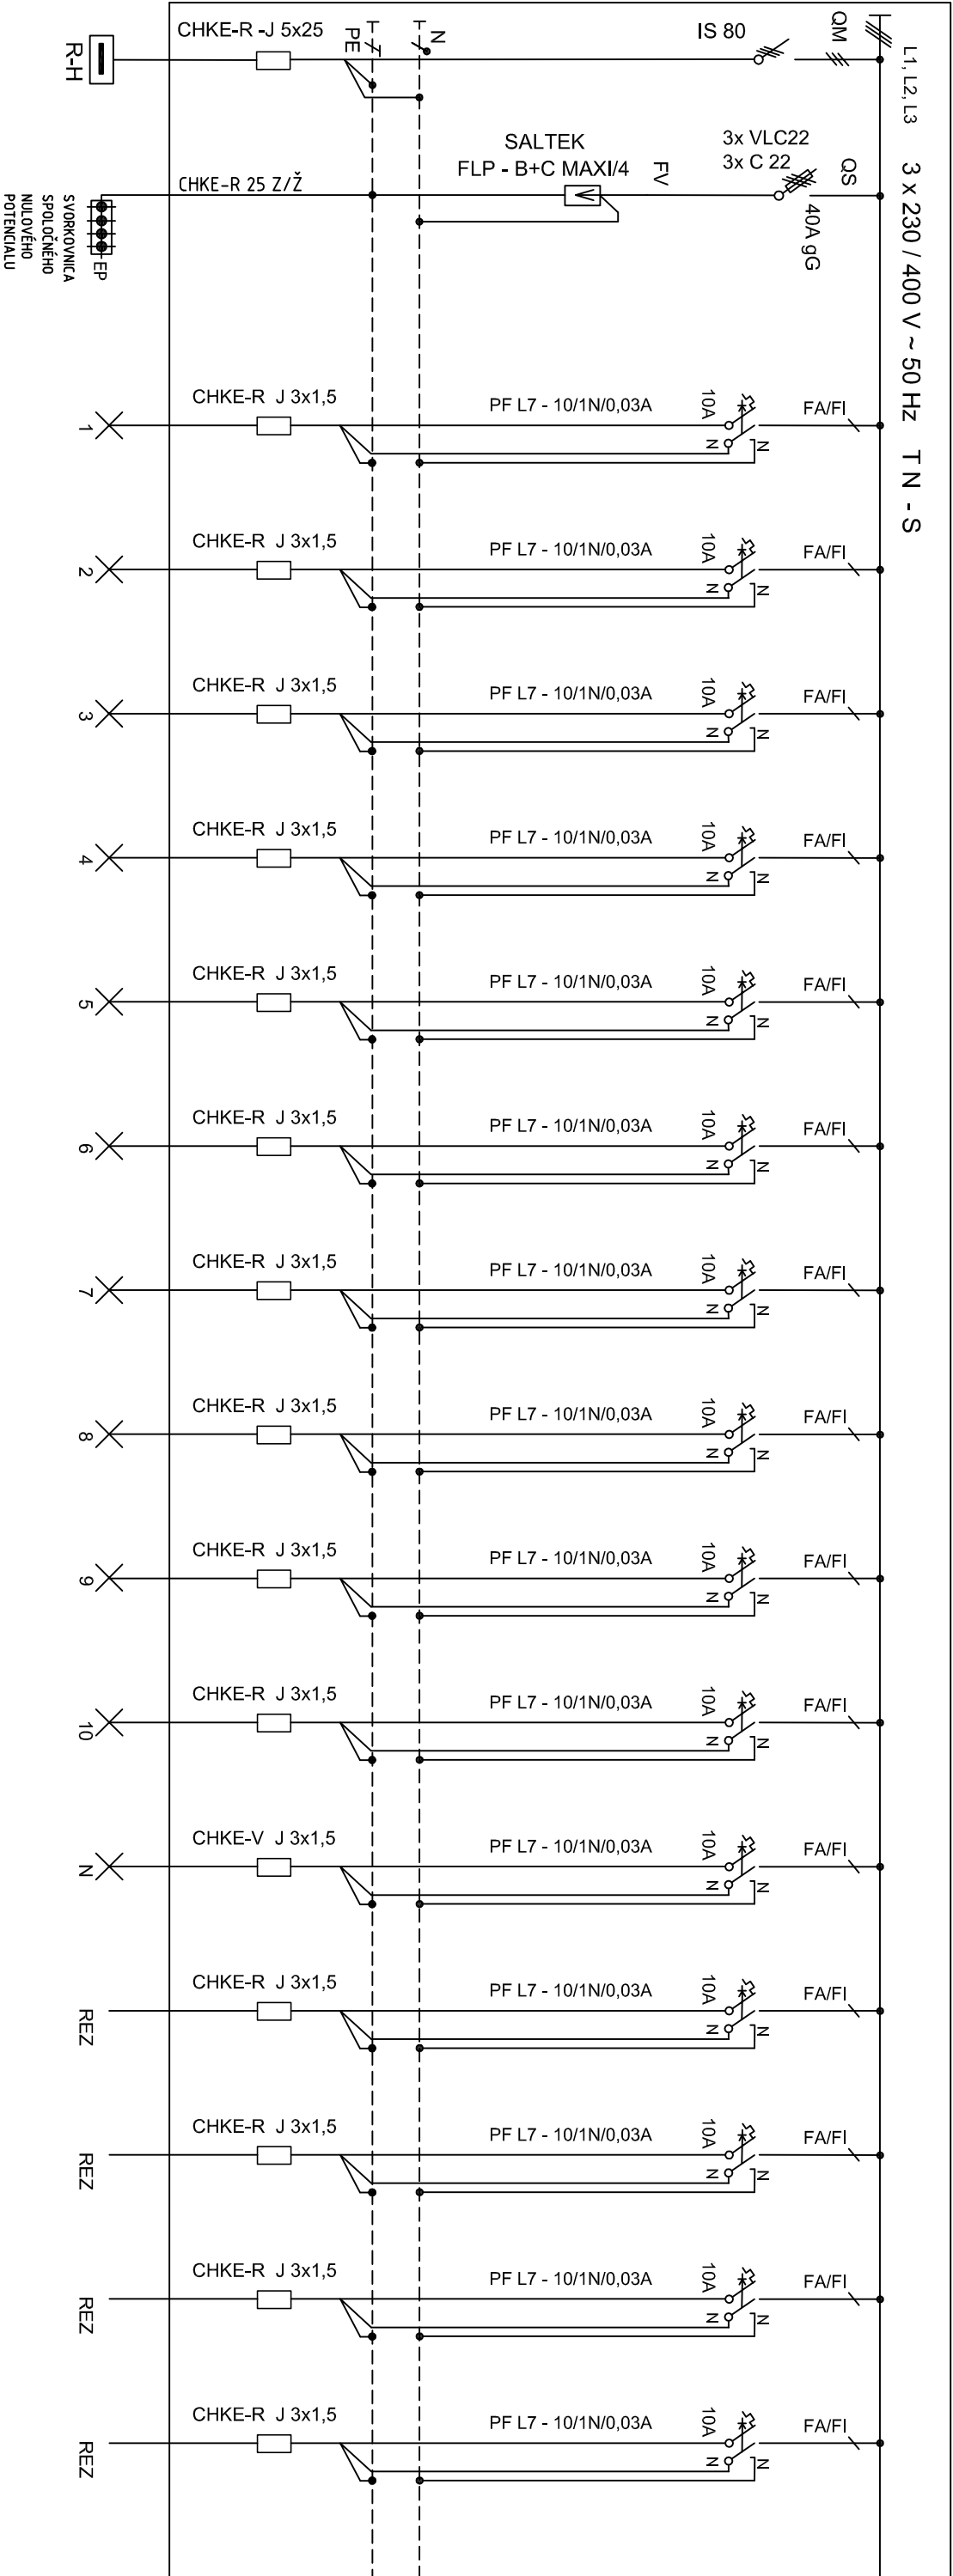

NAPÁĎOVÁ SÚSTAVA 3x 230/400V ~ 50Hz TN - S
OCHRANA V ZMYSLE STN 33 2000 - 4 - 4.1

Výpracovali:	ING.PAVEL SEDLÁK		
Investor:	ZUŠ NOVÁKY		
Miesto stavby:	ZUŠ NOVÁKY		
Názov stavby:	ZUŠ Nováky		
Názov výkresu:	R-3		
Číslo zákazky		1-07/2021	Sada:
Dátum		07-21	
Formát		2xA4	
Archívne číslo			
Mierka:	Účel:	Zmena:	
	p	01	
Číslo výkresu:		12.1	

ZAPUSTENÝ, BF - U - 6 / 144-C , DODÁVKA E.A.T.O.N , IP30/20 - ROZMER 543/1050 /127 24 MODULOV V RADE

dodávka: EATON

OPATRIŤ VÝSTRAŽNÝMI ŠTÍTKAMI
A TABULKAMI DLA STN.