


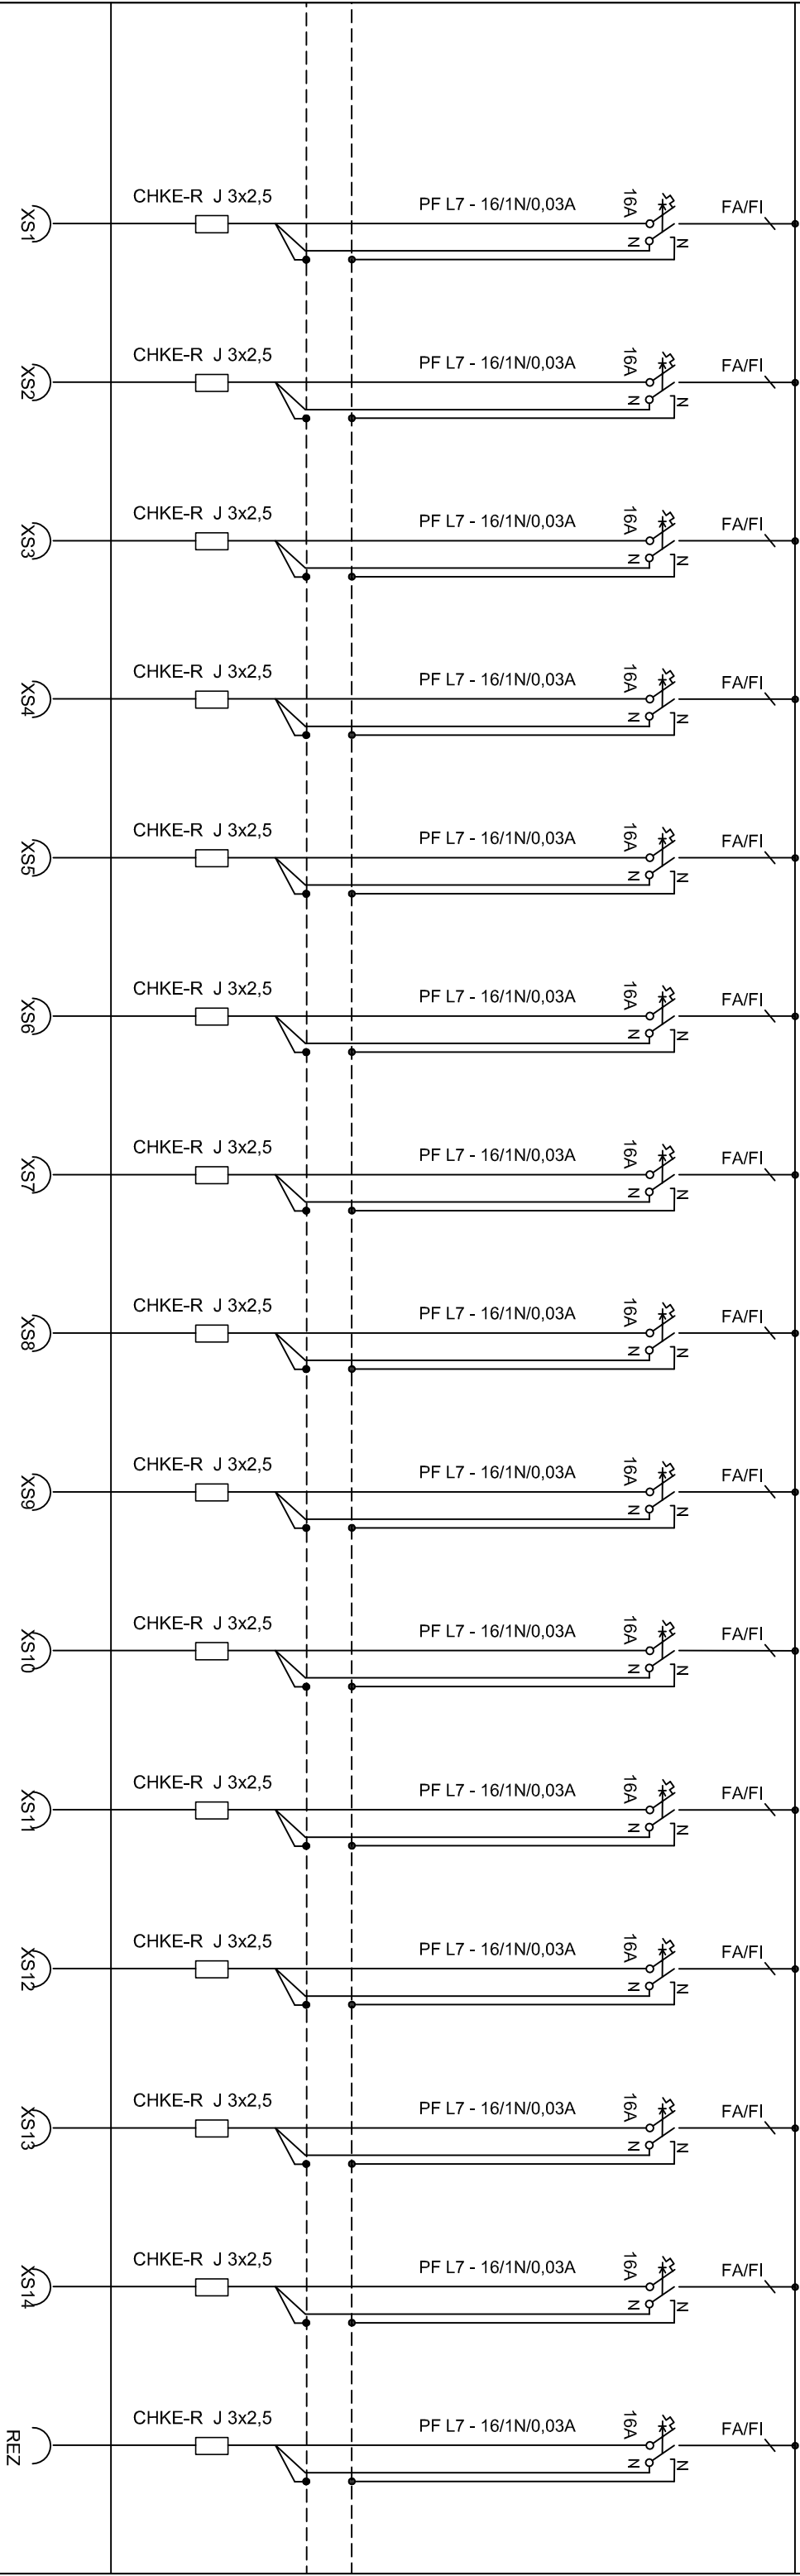

NAPÁĽOVÁ SÚSTAVA 3x 230/400V ~ 50Hz TN - S
OCHRANA V ZMYSLE STN 33 2000 - 4 - 4.1

Vyracovali:	ING.PAVEL SEDLAK				
Investor:	ZUŠ NOVÁKY				
Miesto stavby:	ZUŠ NOVÁKY				
Názov stavby:	ZUŠ Nováky				
	Číslo zákazky	1-07/2021		Sada:	
	Dátum	07-21			
	Formát	2xA4			
	Archívne číslo				
Názov výkresu:	Mierka:	Učel:	Zmena:		
		P	01		
R-3		Číslo výkresu: 12.2			