


R-3

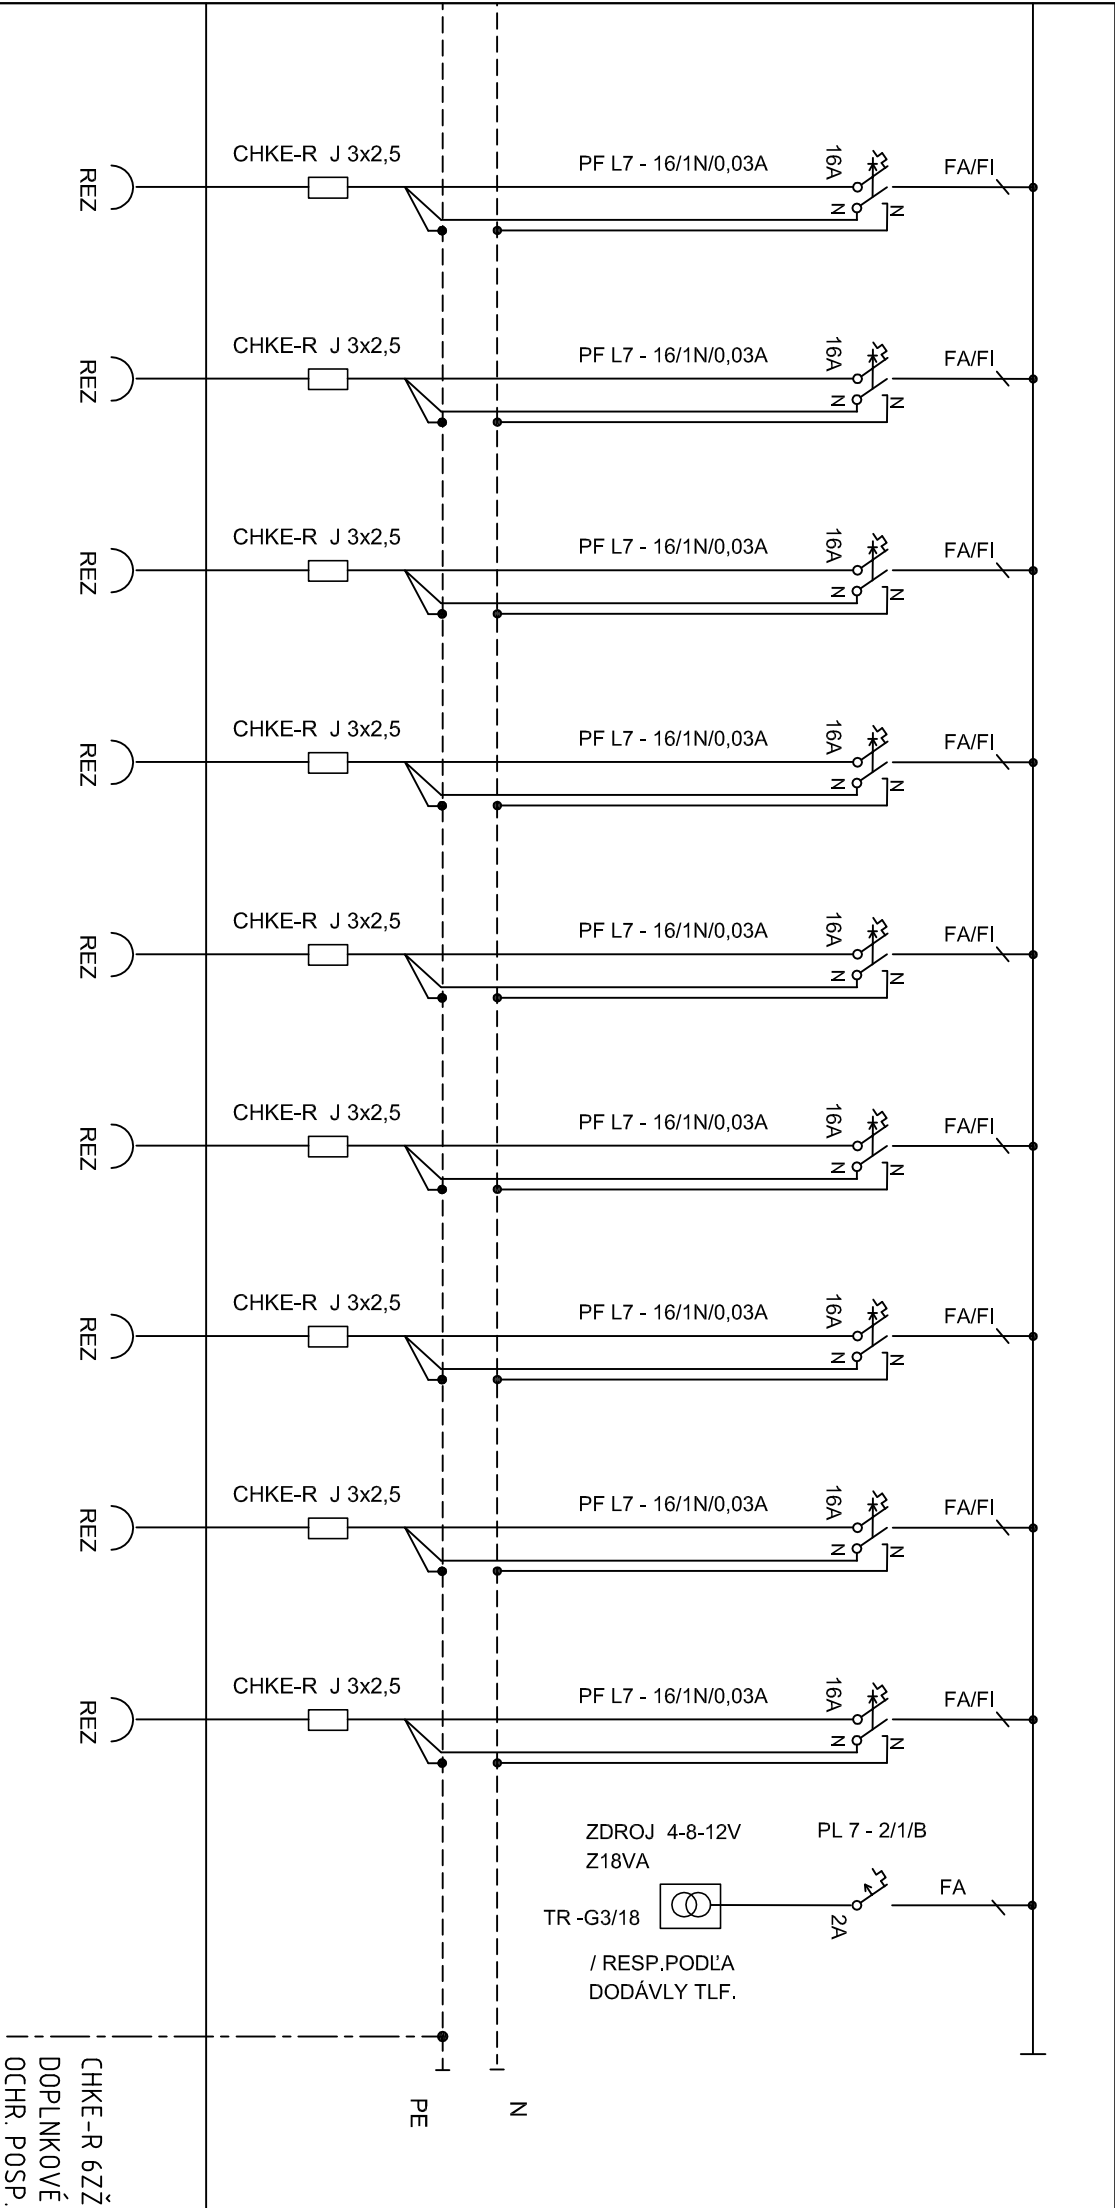

NAPÁĎOVÁ SÚSTAVA 3x 230/400V ~ 50Hz TN - S
OCHRANA V ZMYSLE STN 33 2000 - 4 - 4.1

Vyracovali:	ING.PAVEL SEDLÁK					
Investor:	ZUŠ NOVÁKY					
Miesto stavby:	ZUŠ NOVÁKY					
Názov stavby:	ZUŠ Nováky					
Názov výkresu:	R-3					
				Číslo zákazky	1-07/2021	Sada:
				Dátum	07-21	
				Formát	2xA4	
				Archívne číslo		
Mierka:	Učel:	Zmena:				
	P	01				
Číslo výkresu:	12.3					