


R-4

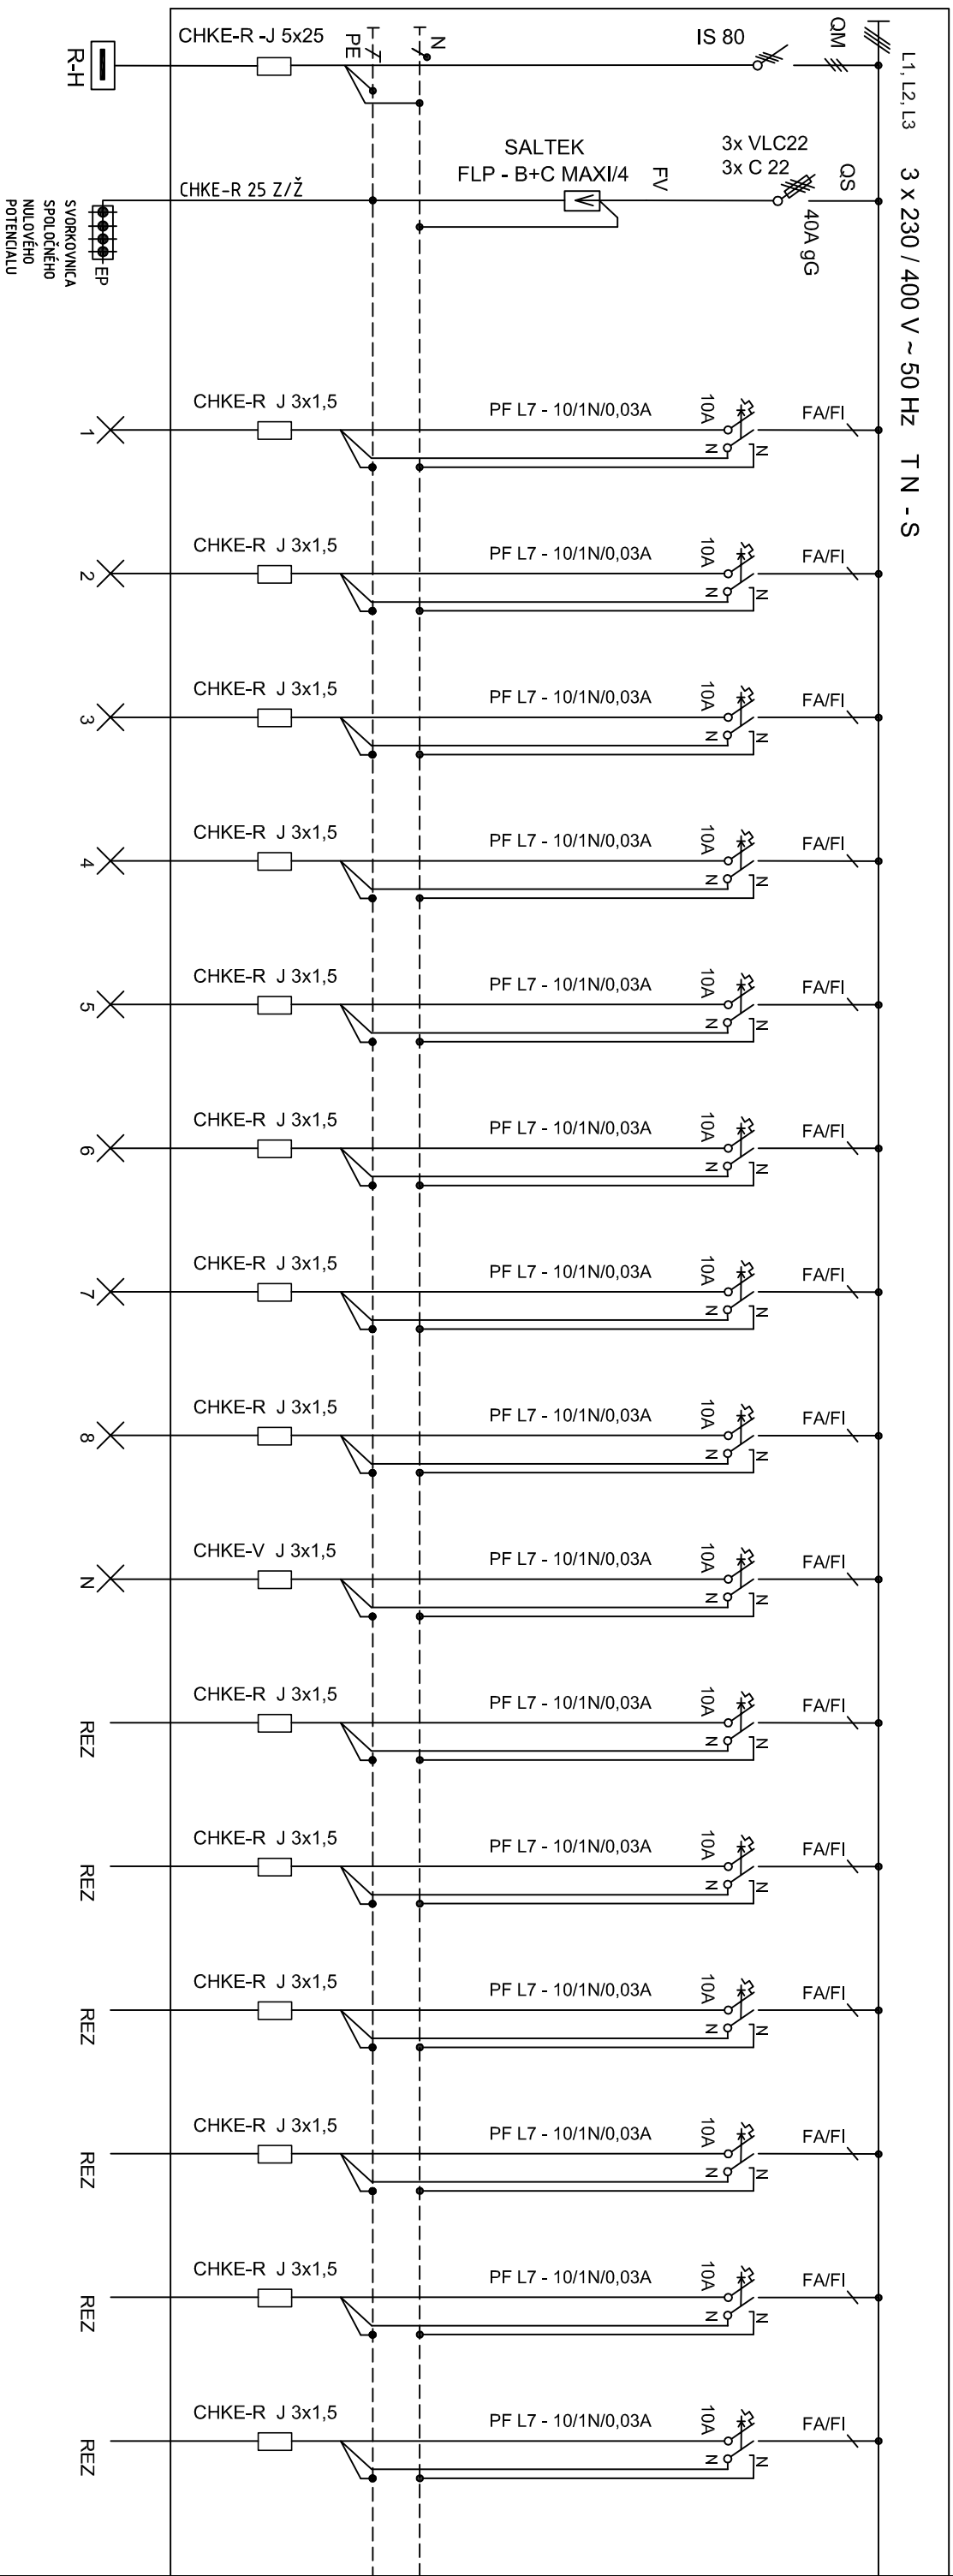

NAPÁŤOVÁ SÚSTAVA 3x 230/400V ~ 50Hz TN - S
OCHRANA V ZMYSLE STN 33 2000 - 4 - 41

Vypracoval:	ING. PAVEL SEDLÁK		
Investor:	ZUŠ NOVÁKY		
Miesto stavby:	ZUŠ NOVÁKY		
Názov stavby:	ZUŠ Nováky		
Názov výkresu:	R-4		
	Číslo zôkazky	1-07/2021	Sada:
	Datum	07-21	
	Formát	2x A4	
	Archívne číslo		
Mierka:	Účel:	Zmena:	
	P	01	
Číslo výkresu:	13.1		

OPATŘÍ VÝSTRAŽNÝMI ŠTÍTKAMI
A TABULKAMI DLA STN.