
R-4

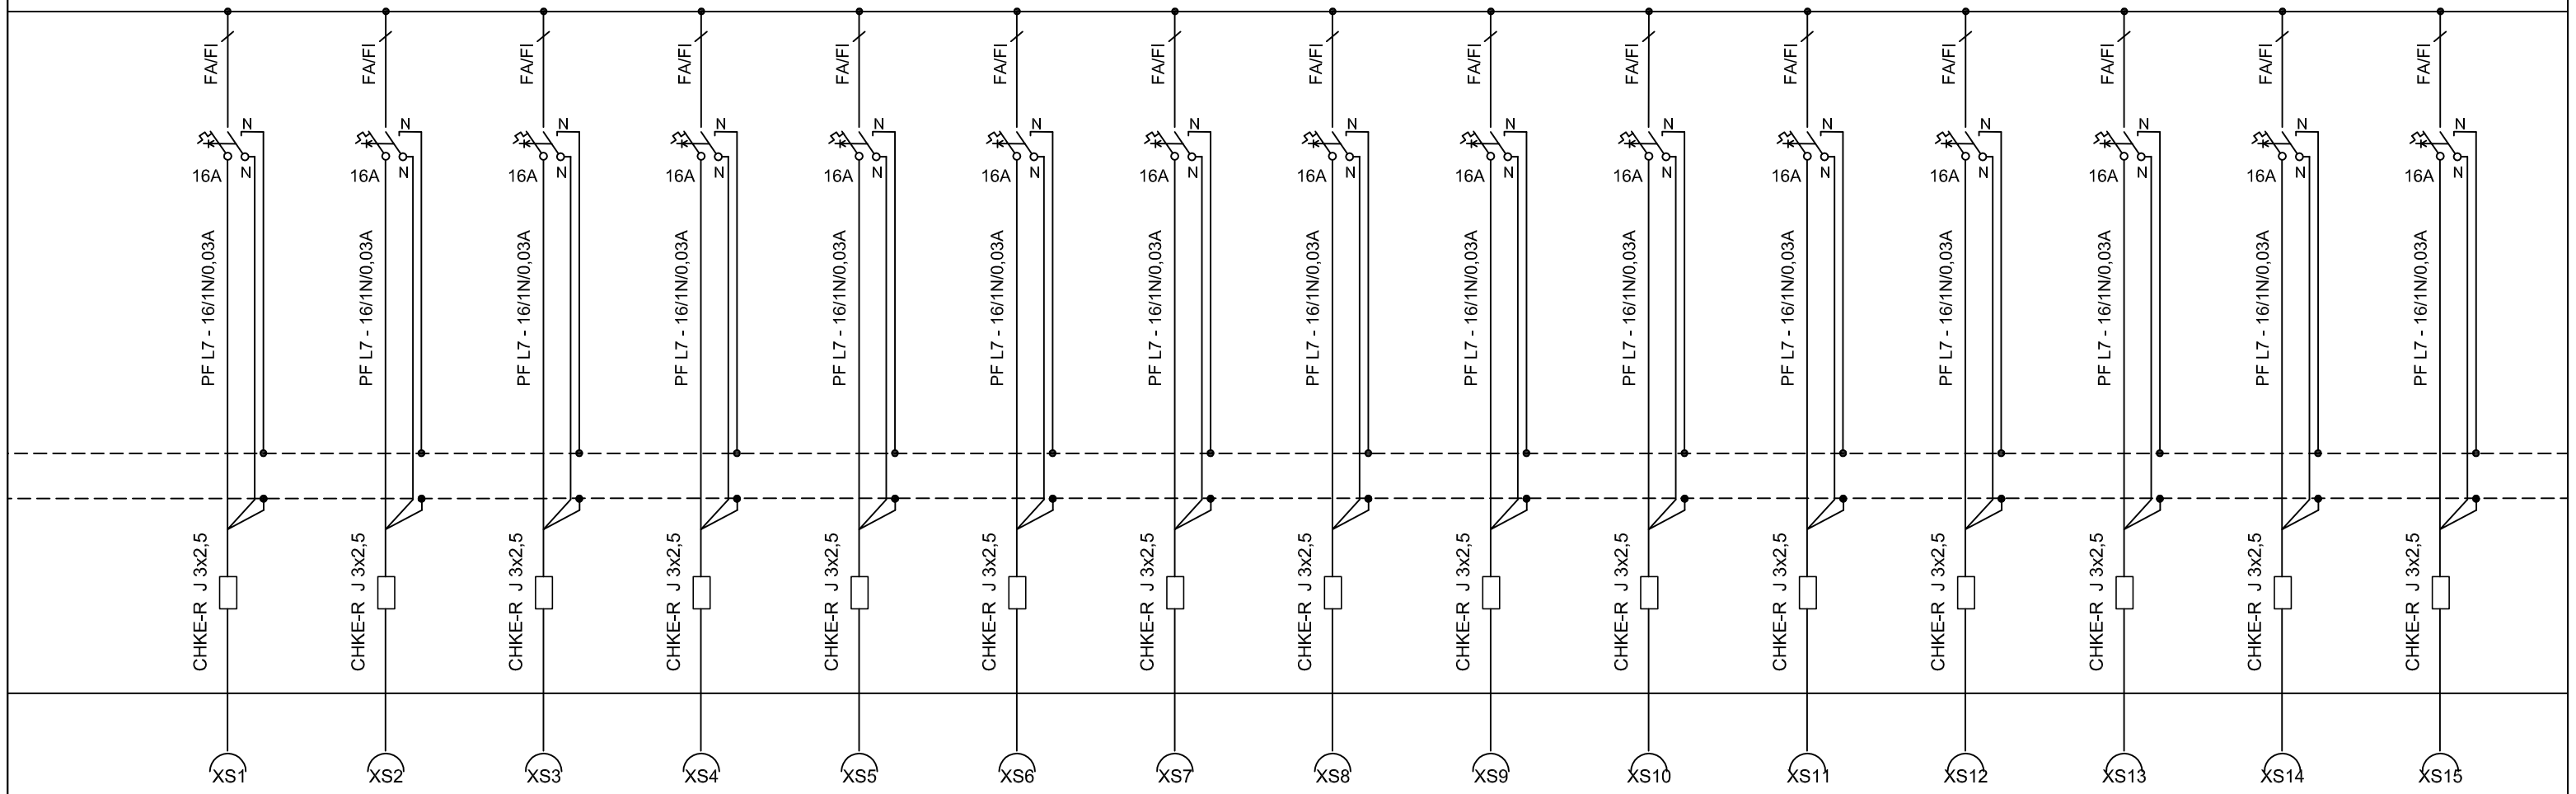

NAPÄŤOVÁ SÚSTAVA 3x 230/400V ~ 50Hz TN - S
OCHRANA V ZMYSLE STN 33 2000 - 4 - 41

Vypracoval:	ING.PAVEL SEDLÁK		
Investor:	ZUŠ NOVÁKY		
Miesto stavby:	ZUŠ NOVÁKY		
Názov stavby: ZUŠ Nováky	Číslo zákazky	1-07/2021	Sada:
	Dátum	07-21	
	Formát	2xA4	
	Archívne číslo		
Názov výkresu: R-4	Mierka:	Účel: p	Zmena: 01
	Číslo výkresu:	13.2	