


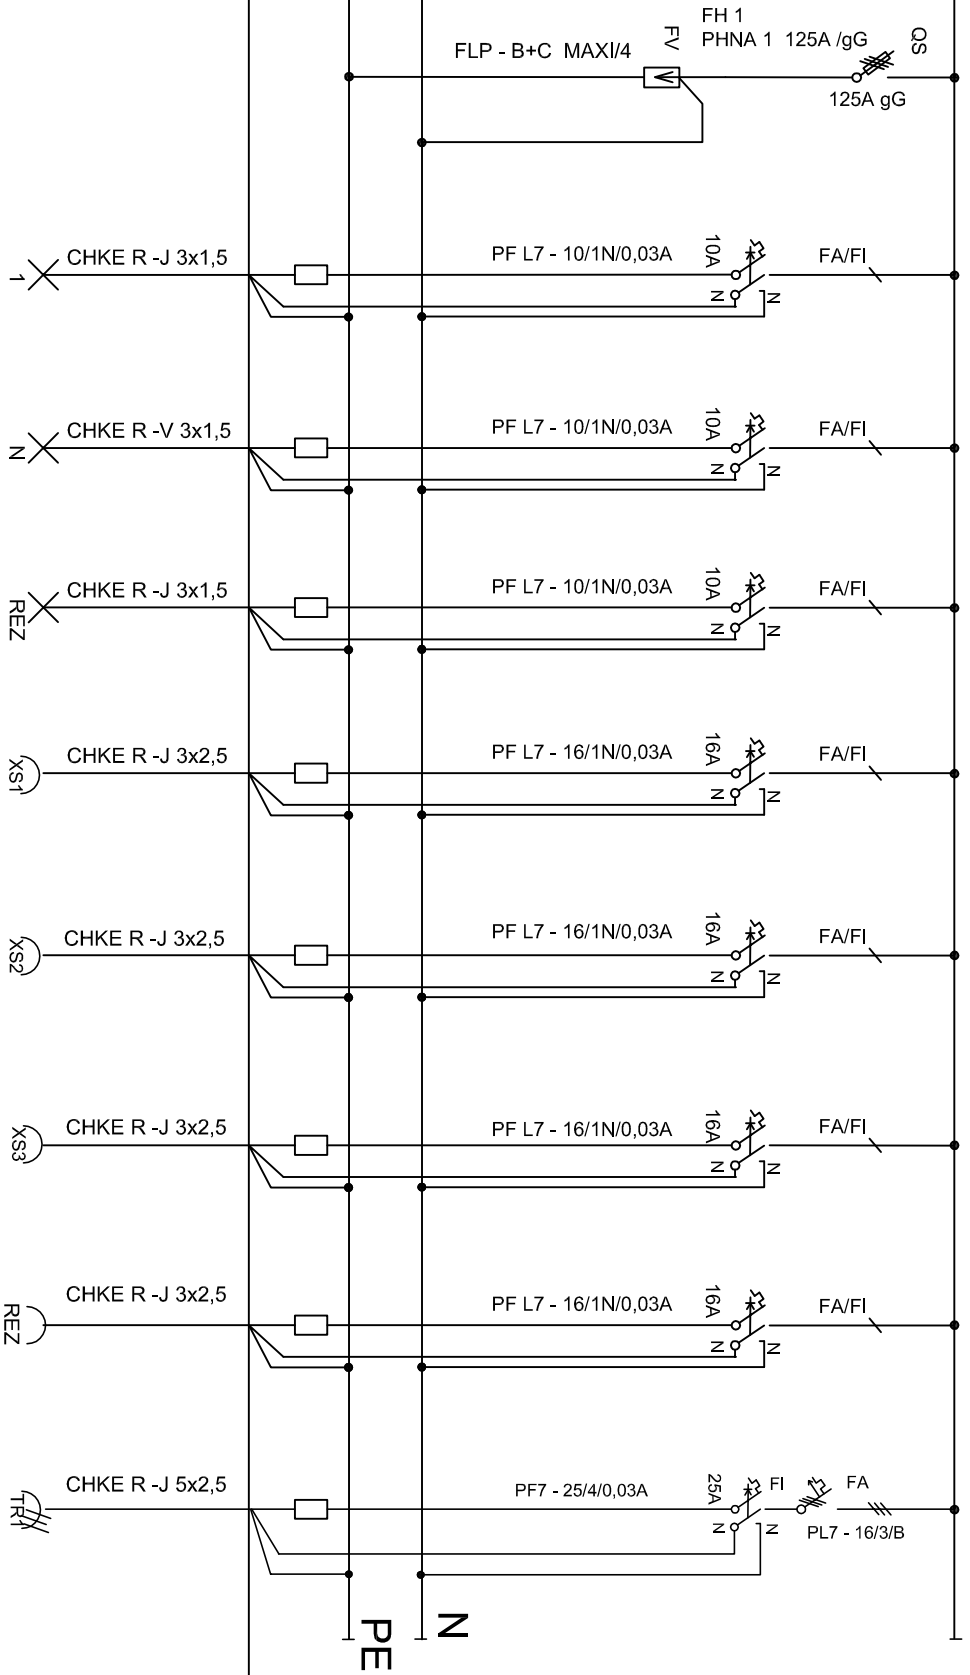

NAPÁĎOVÁ SÚSTAVA 3x 230/400V ~ 50Hz TN - C - S
OCHRANA V ZMYSLE STN 33 2000 - 4 - 4.1

Vypracovali:	ING.PAVEL SEDLÁK		
Investor:	ZUŠ NOVÁKY		
Miesto stavby:	ZUŠ NOVÁKY		
Názov stavby:	ZUŠ Nováky		
Číslo zákazky		1-07/2021	Sada:
Dátum		07-21	
Formát		2xA4	
Archívne číslo			
Mierka:		Účel:	Zmena:
		p	01
Názov výkresu:		Číslo výkresu:	
R-H		9.3	