

POZNÁMKA A LEGENDA :

ROZVODY UROBÍŤ KÁBLAMI CHKE-R - bžca si dŕať. VEDENÍMI POD
OMIEŤKOU A V STROPNÝCH POHLADOCH. NÚDZOVÉ SVETLÁ
CHKE-V - E30 bžca si dŕať.
VZHLADOM K TOMU, AK BUDE INŠTALÁCIA REALIZOVANÁ AJ NA HORLAVÝCH
PODKLADOCH, MUSÍ BÝŤ STRIKTNE DODRŽANÁ STIN 33 2312. PRÍSTROJE
MUSIA MAŤ OZNAČENIE :
VHODNÉ PRE MONTÁŽ DO A NA HORLAVÉ PODKLADY,
RESP. MUSIA SA POD NE OSADIŤ NEHORLAVÉ PODLOŽKY!
INŠTÁLÁCIA V UTVÝVACÍCH PRIESTOROCH MUSÍ SPŔIŤAŤ
STIN 33 2000-7-701
SPINAČE - 12m /
PRED ZAČATÍM ELEKTRONŠTALAČNÝCH PRÁC VYTYČÍŤ TRASY OSTATNÝCH
VEDENÍ A INŠTALÁCIU ZREALIZOVAŤ V SÚLADE S STN.

JEDNOFÁZOVÉ SVETELNÉ OBVODY

VENTILÁTOR, 230V-50Hz, P 55 - DO WC

SPINANIE VENTILÁTORA VIĎ. PRÍLOHA KU TS - ELKO- /SHR-1/

JEDNOFÁZOVÝ SPINÁČ LEGRAND, 10A, P20, 230V-50Hz

JEDNOFÁZOVÝ SPINÁČ LEGRAND, 10A, P44, 230V-50Hz



SEROVÝ SPINÁČ LEGRAND, 10A, P20, 230V - 50Hz

STREBNÝ SPINÁČ LEGRAND, 10A, P20, 230V - 50Hz

KRIŽOVÝ SPINÁČ LEGRAND, 10 A,P20,230V-50Hz

PRÍSTROJOVÁ KRAJKA BEZVYLOČENOVÁ OD ES ŽL.NA, P
PODLA PRIESTREDIA (P20, P 67) A POČTU VEDENÍ

SENZOR PRÍTOMNOSTI MKO, 10A, 360 st., P 54, 230V STR. TR E. BIELY
PRI ZAPUSTENÍ MONTÁŽ UMIESTNIŤ DO KRABICE SCALE - ADVANCE 2 P66

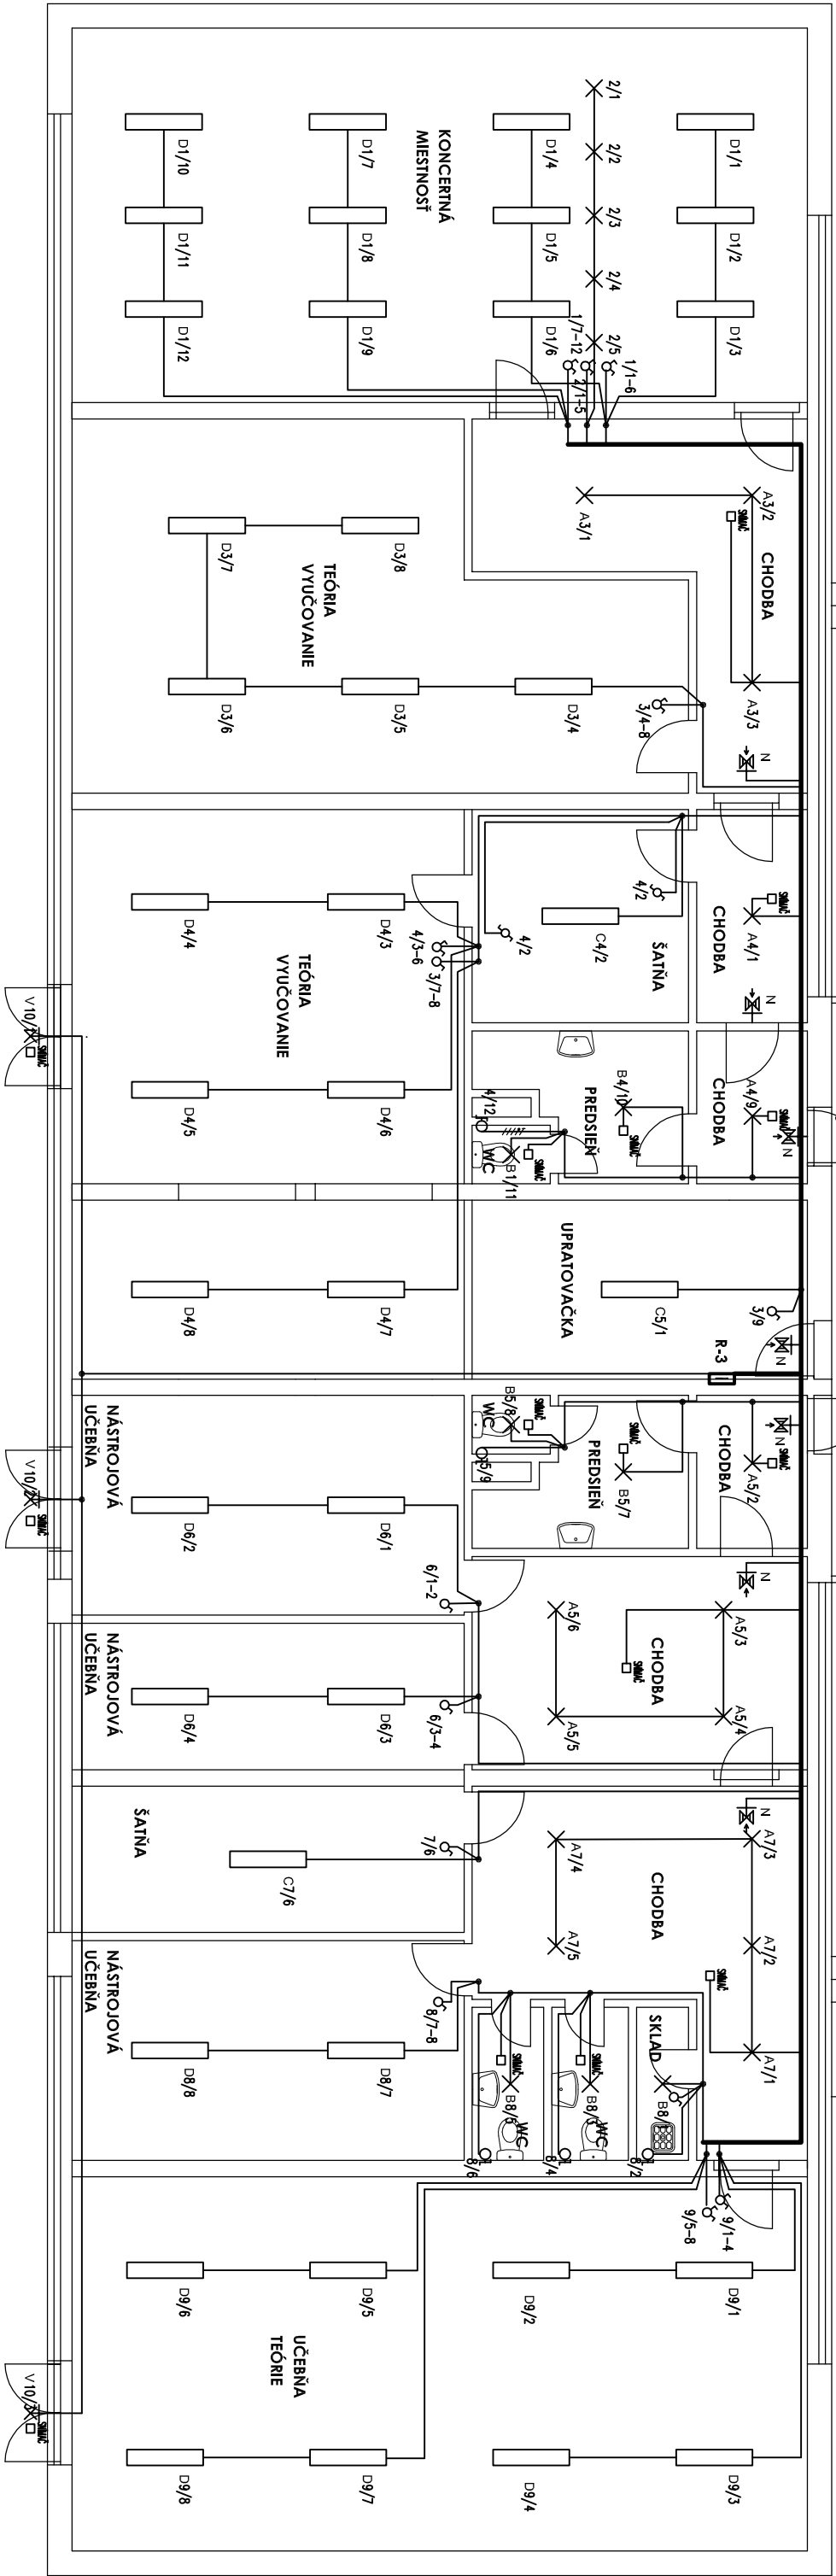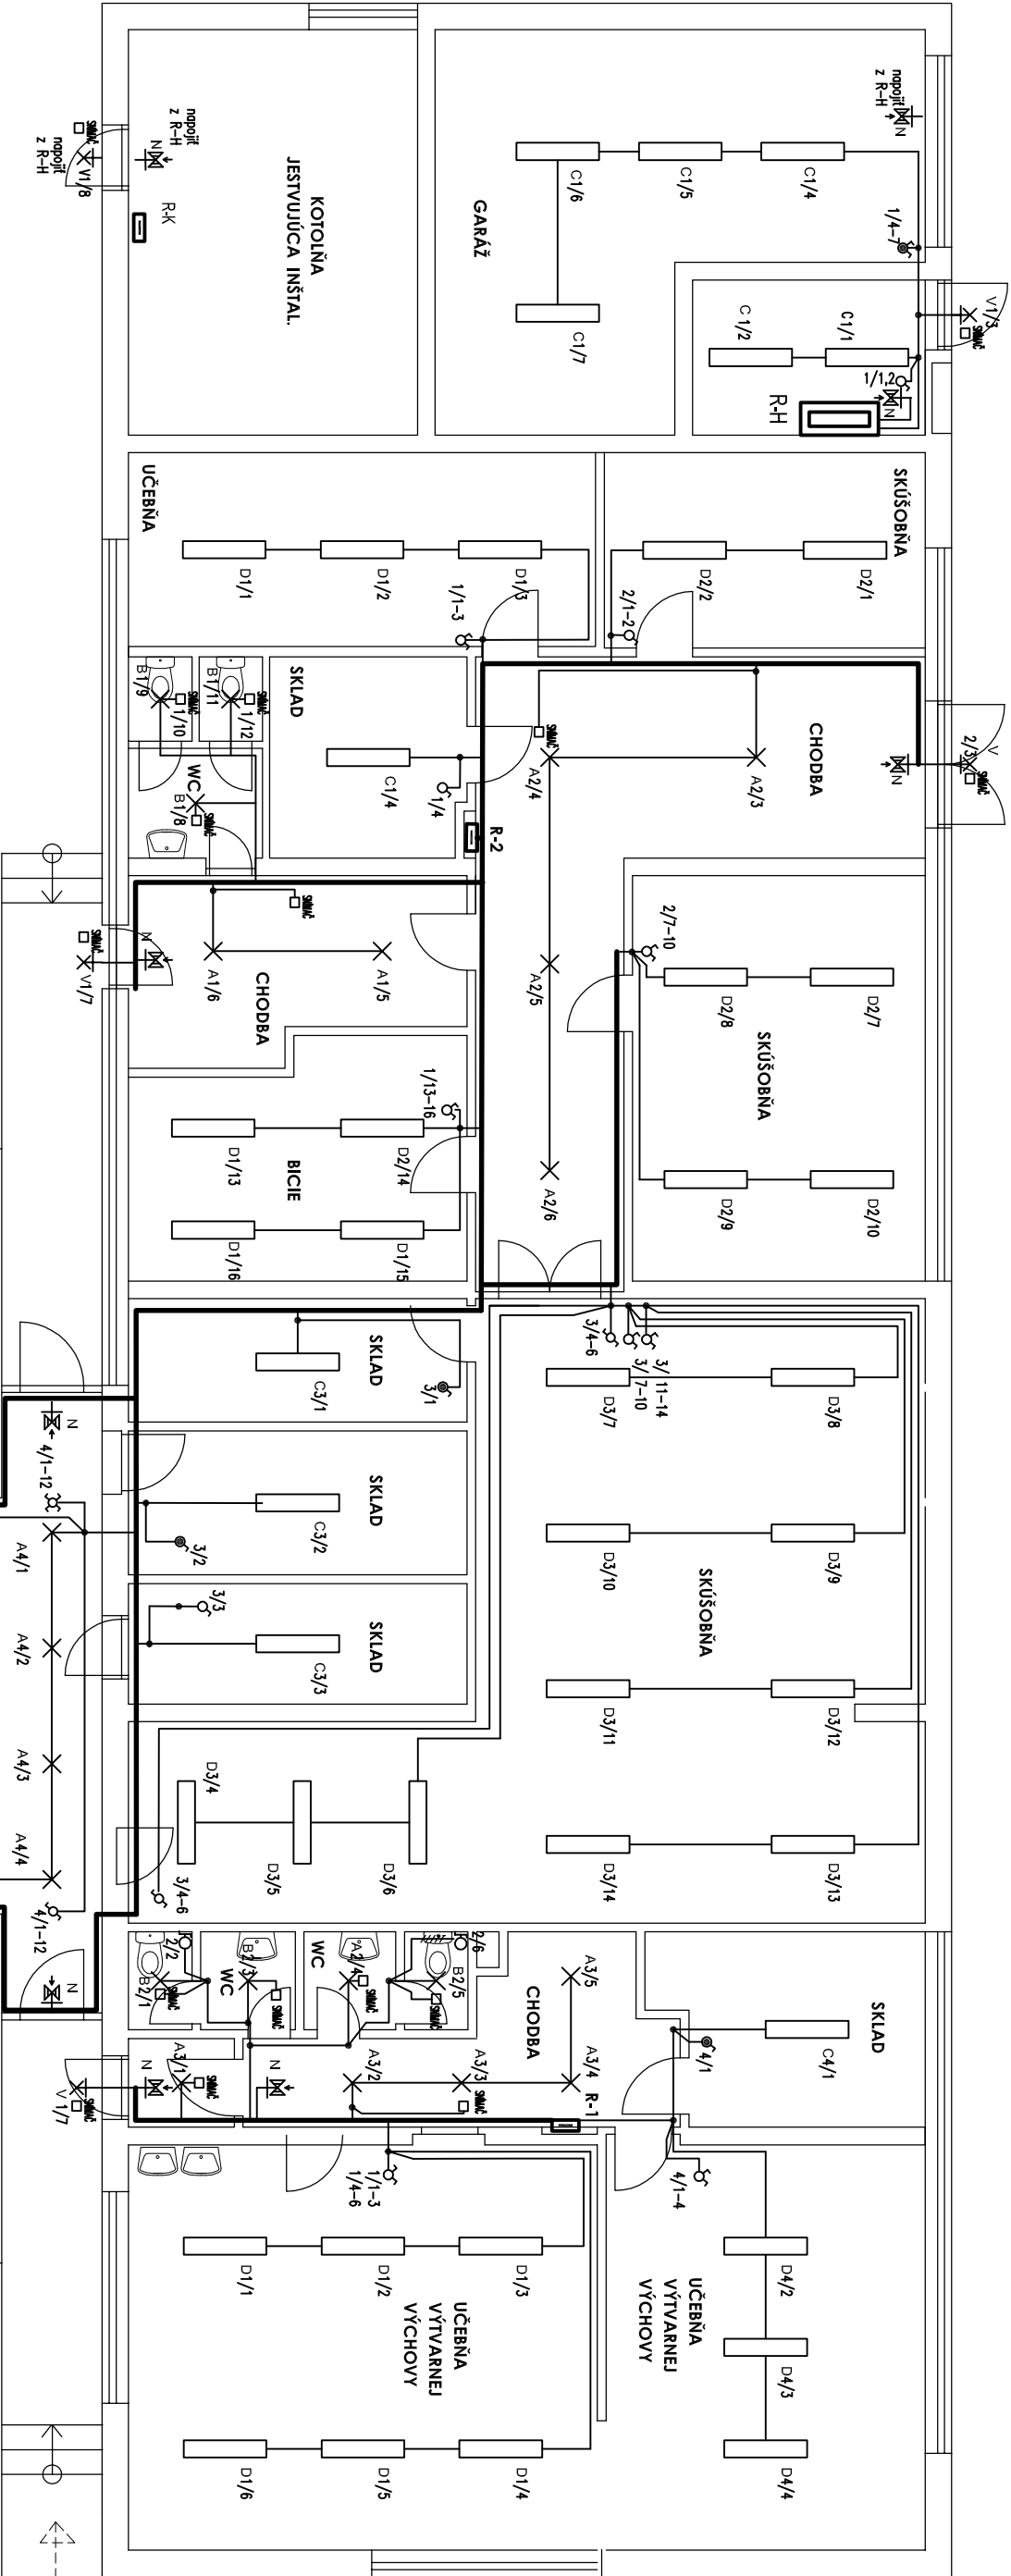

- 36/ A Disono Slim Lex 4 Fosnova Slim Lex 4 LED 4000K CUD CELL white /18W/ NA POUVRCH IP40 IK07
- 22/ B LEDVANCE GmbH 4058075080072 SURFACE-C LED 400 24W/4000K IP44 / NA POUVRCH
- 13/ C Regioux GmbH 21662224180 lens pro-LPAK/1200 LED 4100 830 ET /35.7W/ IP44 NA POUVRCH
- 76/ D Regioux GmbH 65040024160 RSAX/1500 LED 4000 840 ET /30.2W/ IP20 NA POUVRCH
- 18/ N TM Technologie sp. z o.o. ONTEC S M1 NM 7LED ST AT DATA /1.6W/ NÚDZOVÉ OSVETLENIE
- 8/ V VONKAŠIE REFLEKTOROVÉ LED SO VSTAVANÝM SNÍMAČOM POHYBU KEDYANCE LED 20W , IP65 ,230V STR. 50Hz

NAPÁJOVÁ SÚSTAVA 3x 230/400V ~ 50Hz TN - S
OCHRANA V ZMYSLE STN 33 2000 - 4 - 4.1

Výpracoval:	ING.PAVEL SEDLÁK			
Investor:	ZUŠ NOVÁKY			
Miesto stavby:	ZUŠ NOVÁKY			
Názov stavby:	ZUŠ Nováky			
Názov výkresu:	Pódorys I. podlažia SVETELNÁ INŠTALÁCIA	Mierka:	1:100	Účel:
		Archívne číslo:	LxA4	Zmena:
		Číslo výkresu:	3	01