
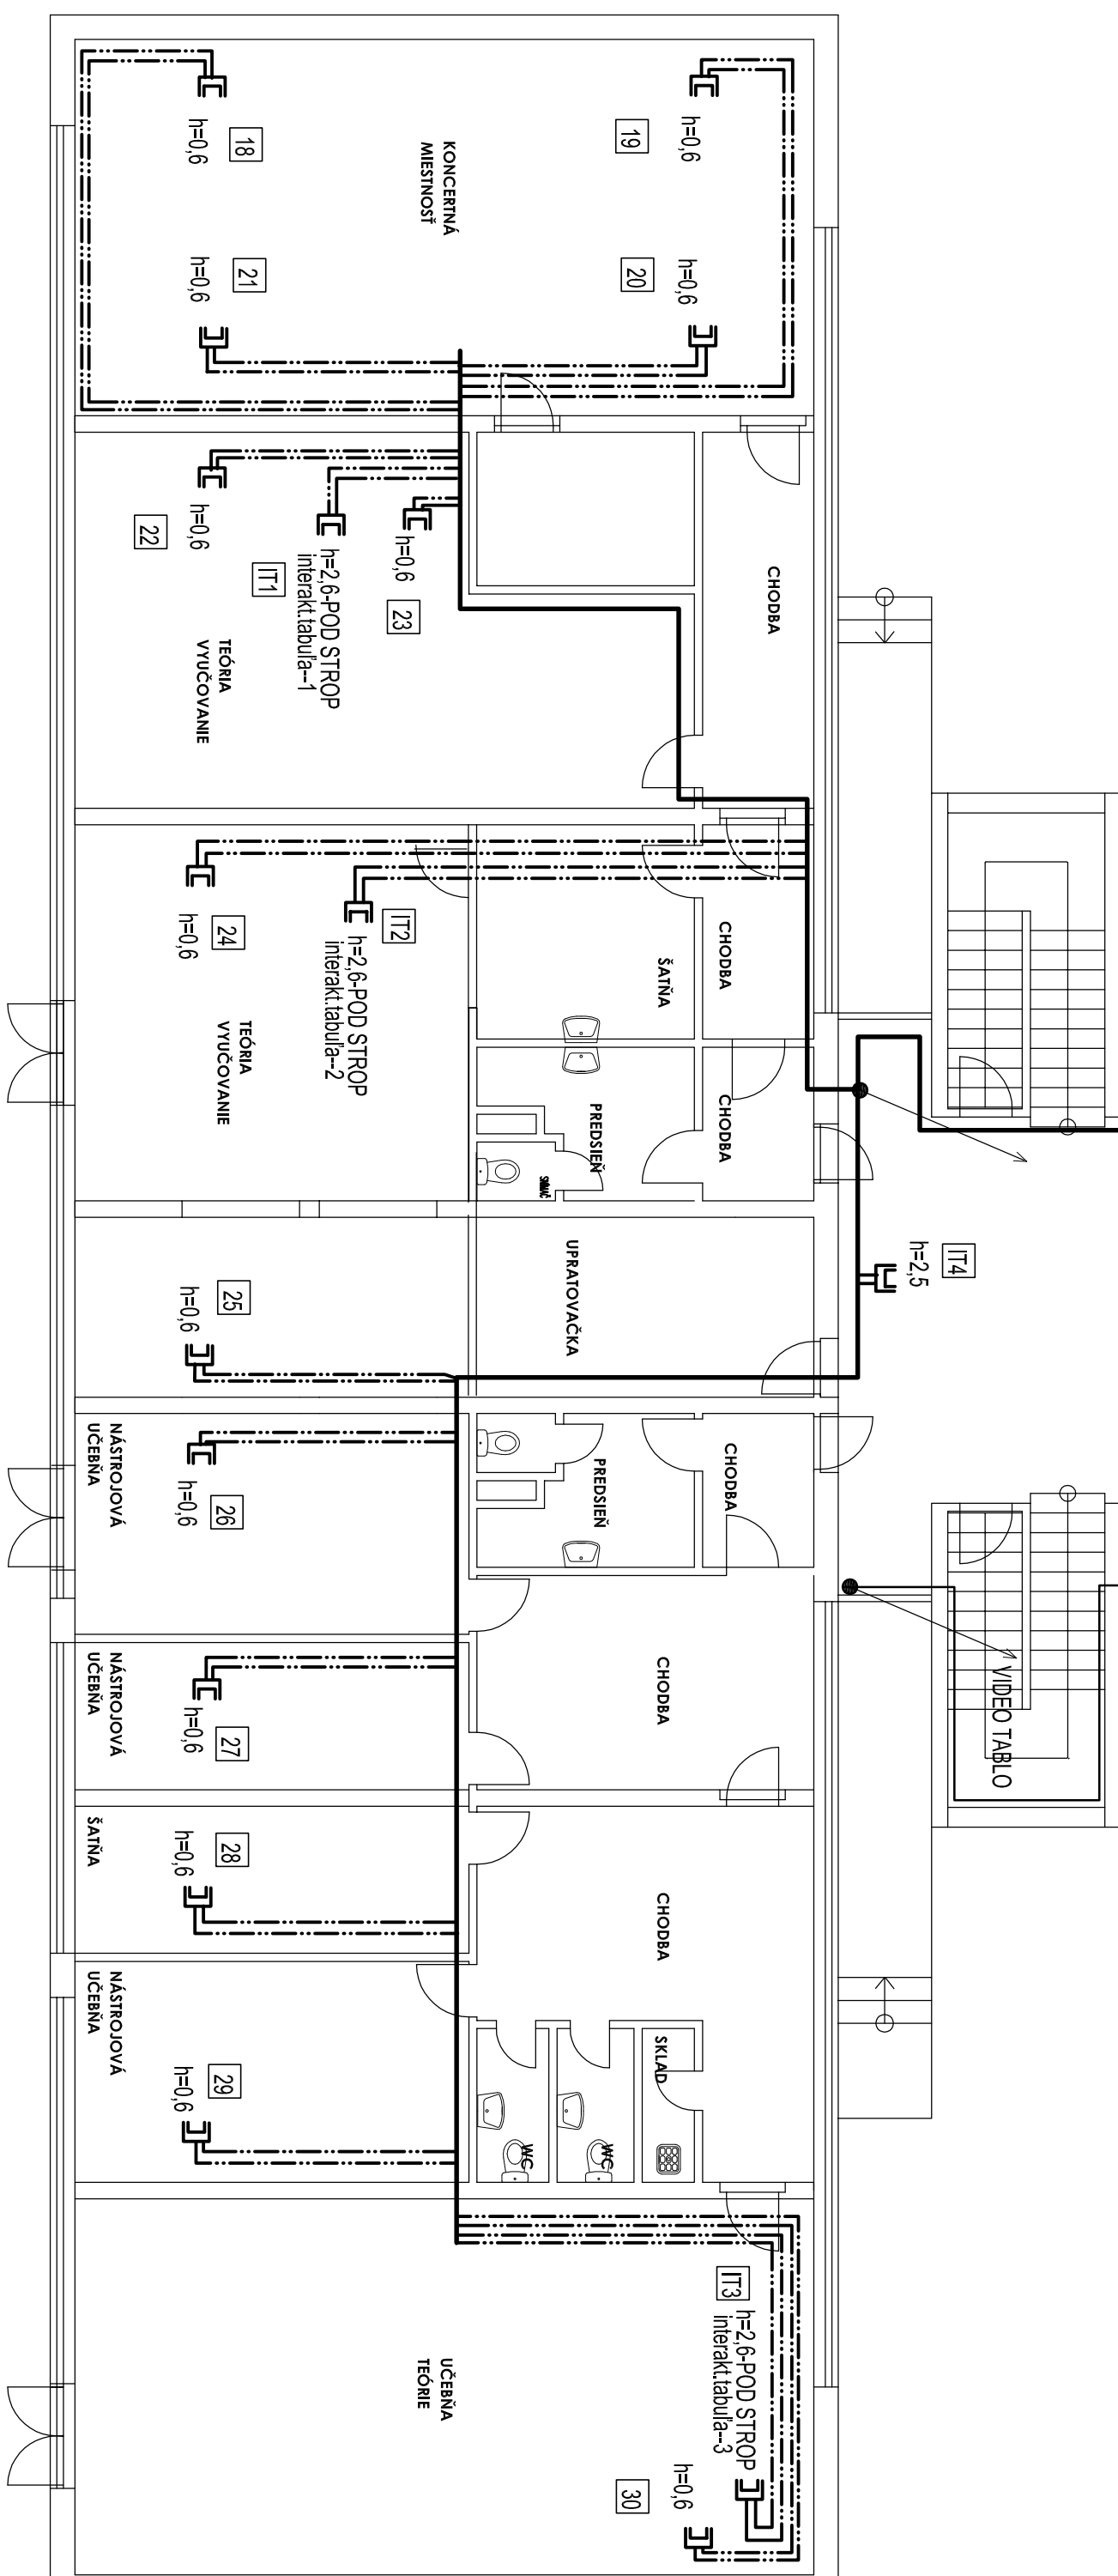


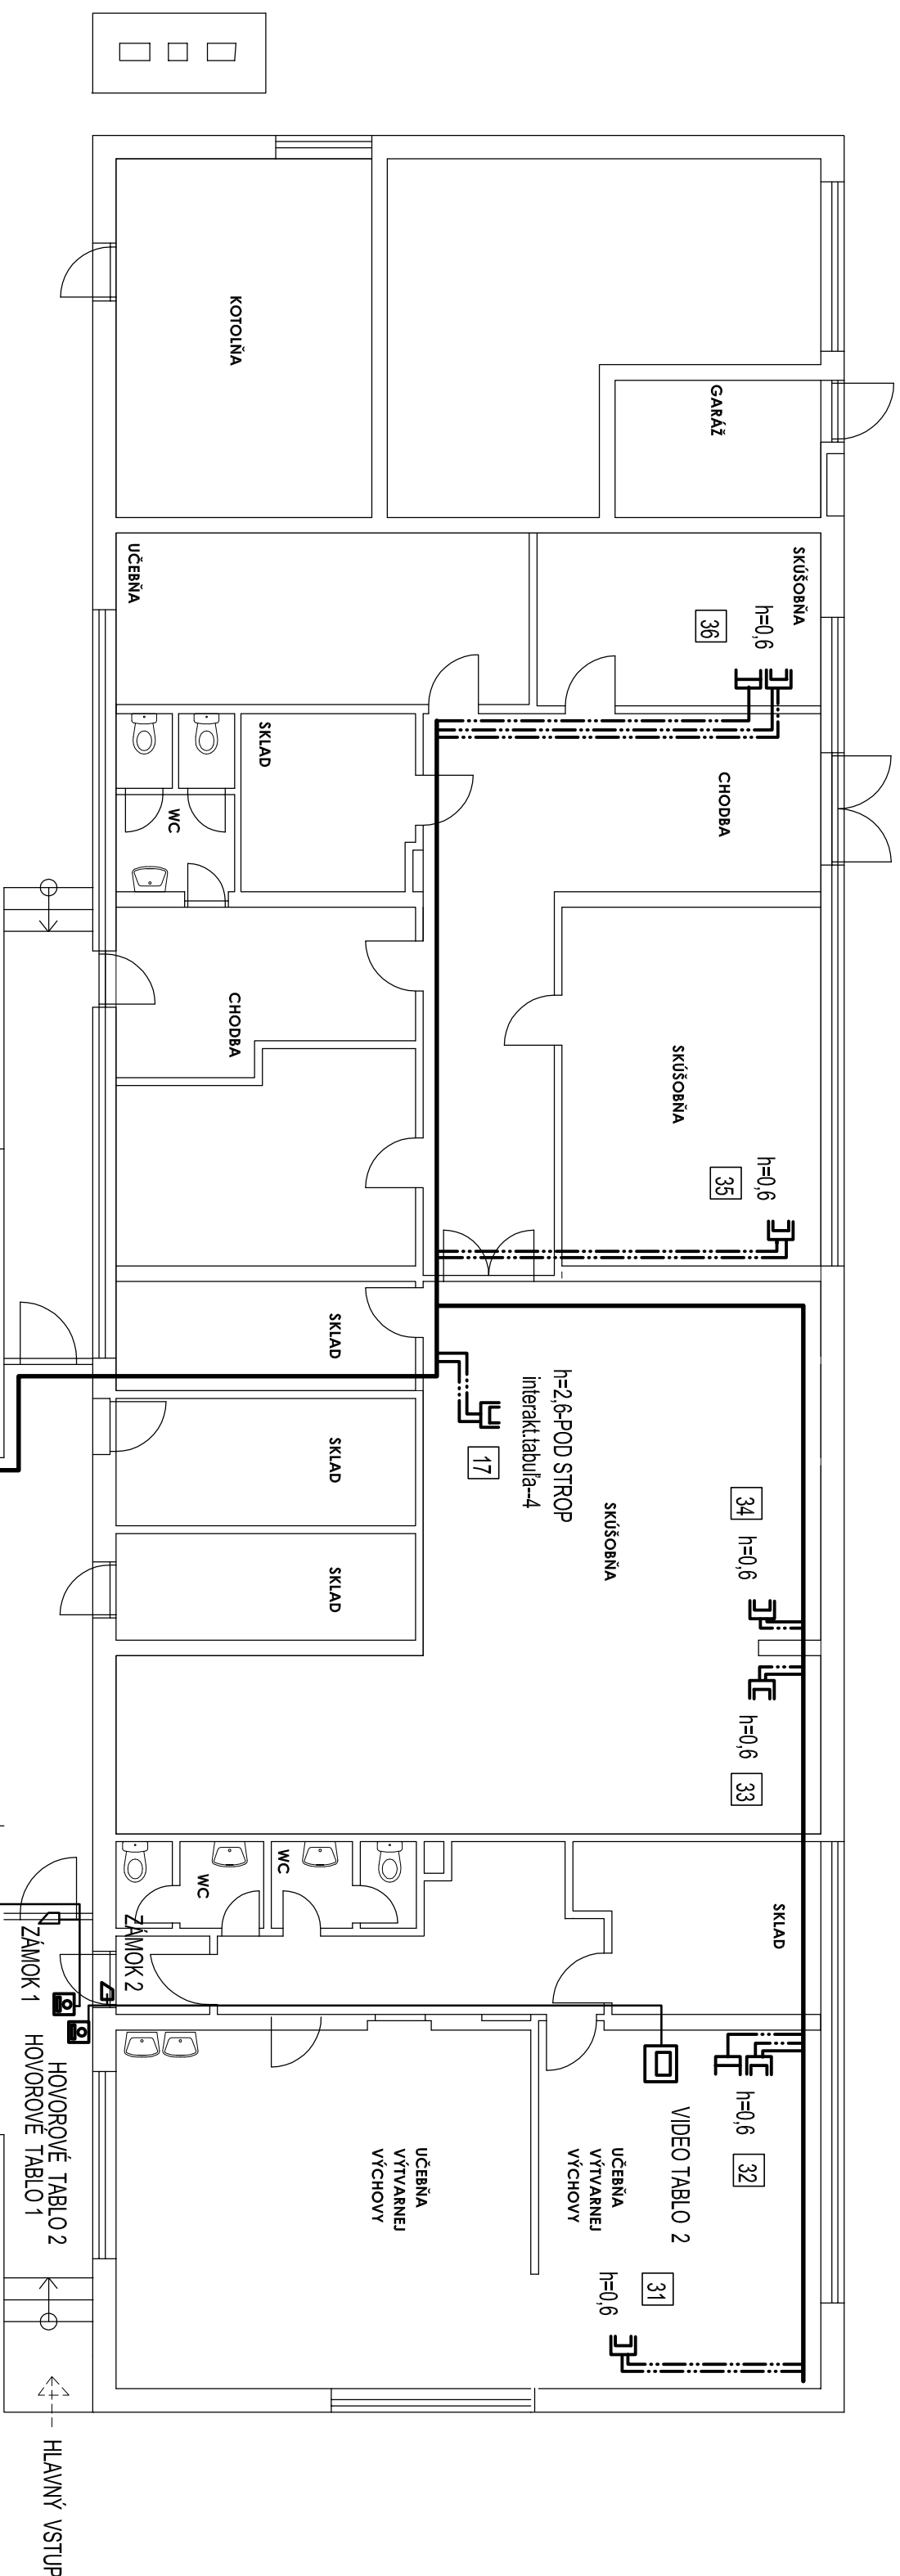

SOLARIK LSOHFR-BZc_q(s1,d1,q1) KAT. 5E -POŽADAVKA INWSTORA / v pvc 1220HFP 20 RESP. (16) K - RAL 9018

SOLARIK LSOHFR-B2cq,(s1,d1) KAT. 5E -POŽADAVKA INWSTORA

LEGRAND TYP RJ45

$$\boxed{18} \quad \text{---} \quad \boxed{36}$$

LEGRAND TYP RJ41

VIDEO TABLO

HOVOROVÉ TABLO

Vypracoval:	ING.PAVEL SEDLAK		
Investor:	ZUŠ NOVÁKY		
Miesto stavby:	ZUŠ NOVÁKY		
Názov stavby	ZUŠ Nováky		
Archívne číslo	Číslo zberozky	1-07/2021	Sada
	Dátum	07-21	
	Formát	4x A4	
	Merka:	Učeb:	Zmena:
Názov výkresu:	1:100	P	01
Číslo výkresu: 5			