


STRECHA

STUPACIE VEDENIA

KÁBLOVÉ VEDENIA VEDENÉ Z „RACK“, ULOŽENÉ V PVC RÚRKACH POD OMIETKOU

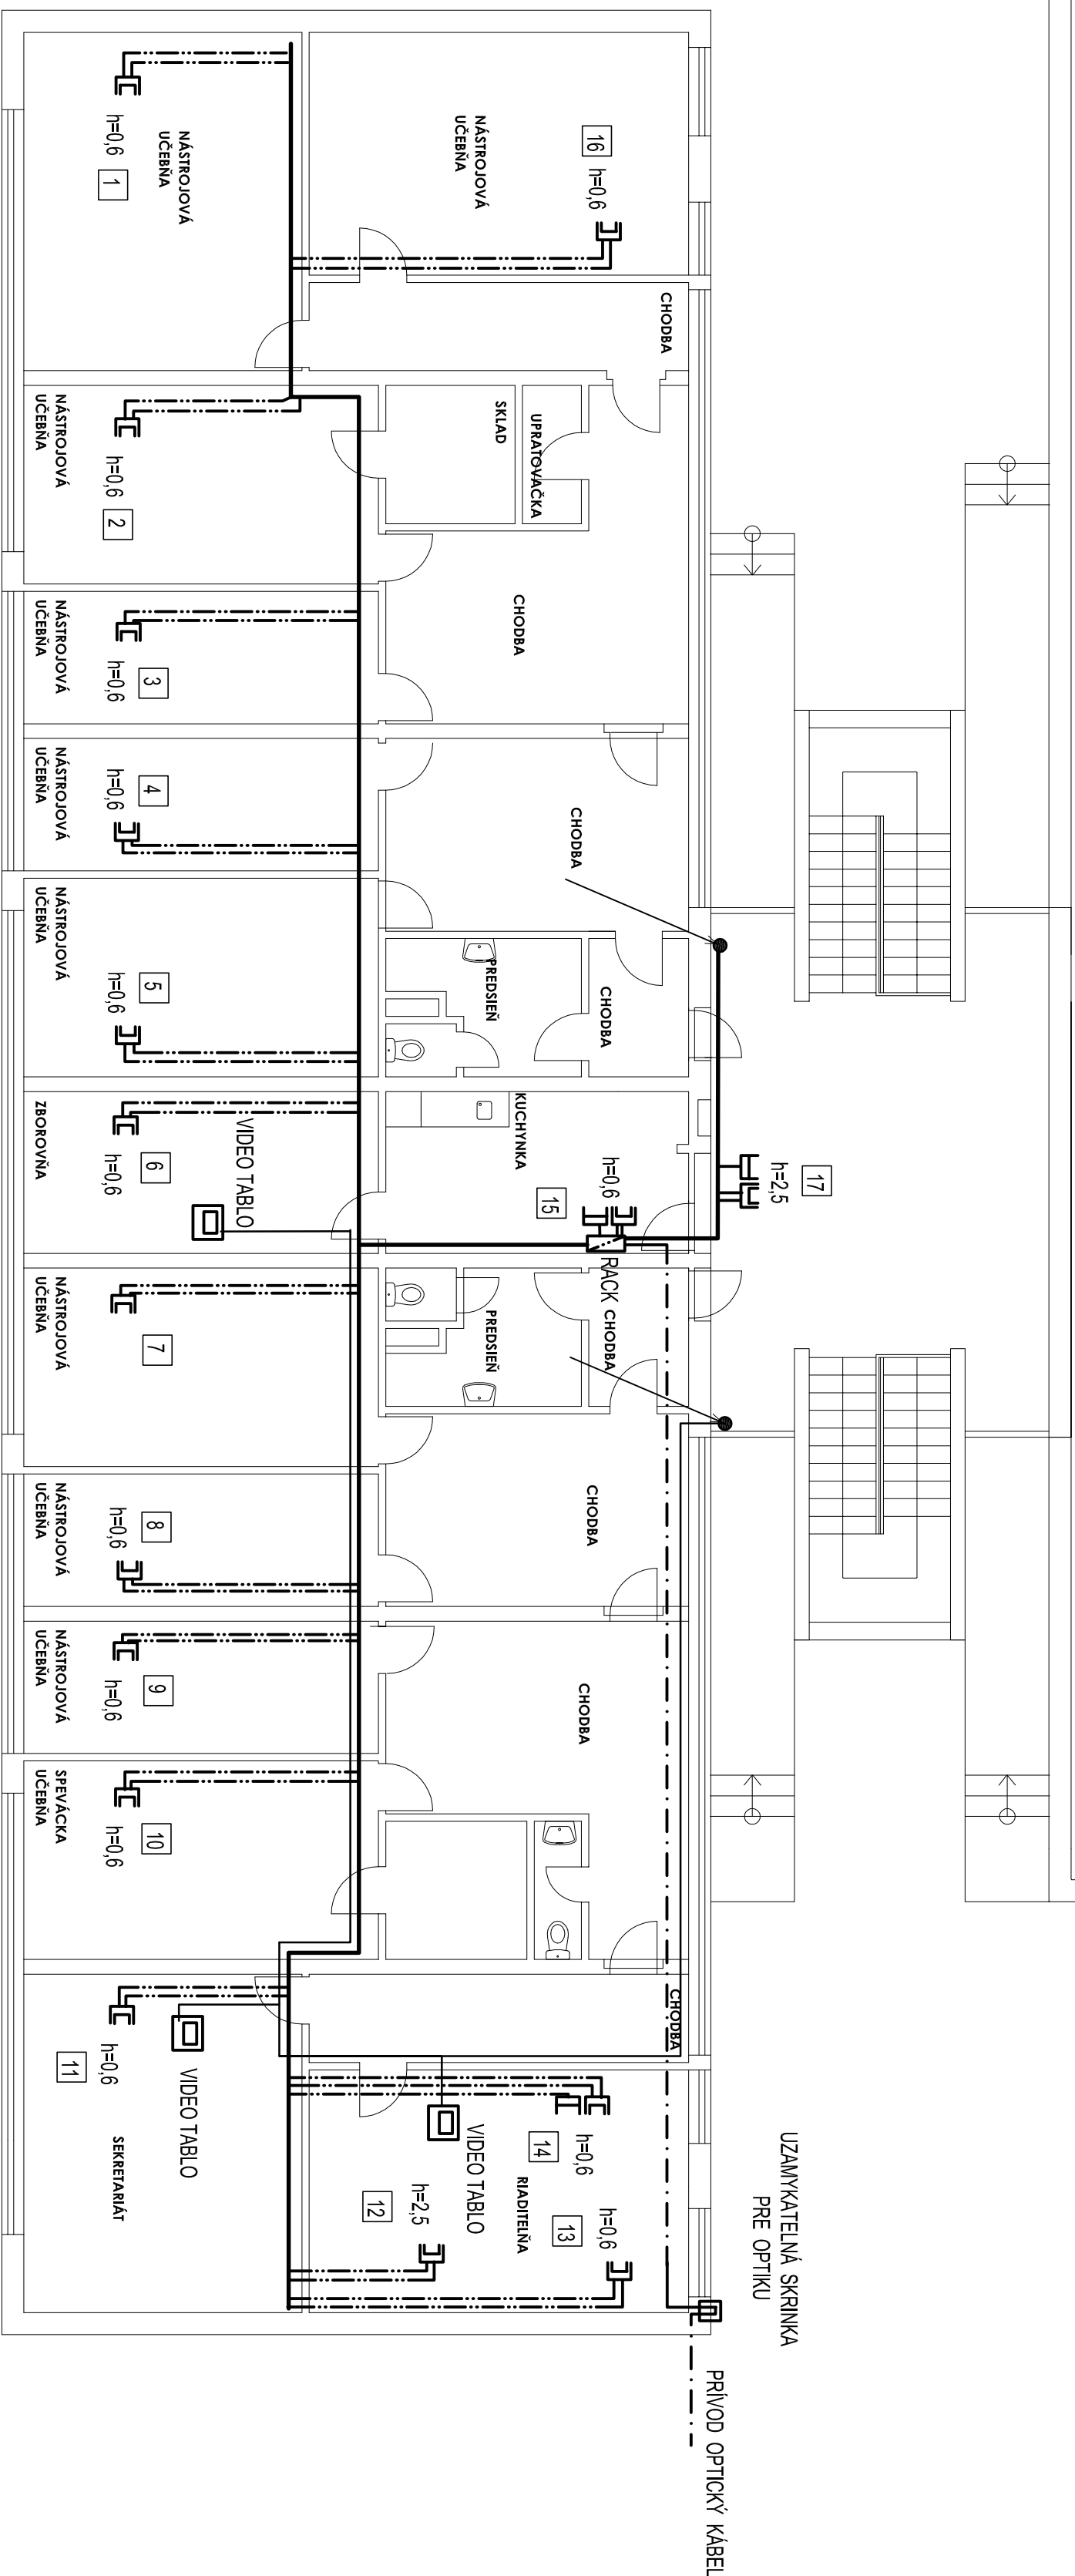

SOLARIK LSOHFR-B2cq,(s1,d1) KAT. 5E -POŽIADAVKA INWSTORA / V PVC 1220HFP 20 RESP. (16) K - RAL 9018

SOLARIX LSOHFR-B2ca,(s1,d1,a1) KAT. 5E -POŽIADAVKA INWSTORA

LEGRAND TYP RJ45

LEGRAND TYP RJ41

 VIDEO TABLO

HÖRÖRÖVÉ TABLO

Vypracovali:	ING.PAVEL SEDLAK			
Investor:	ZUŠ NOVÁKY			
Miesto stavby:	ZUŠ NOVÁKY			
Názov stavby:	ZUŠ Nováky			
Názov výkresu:	Pôdorys II. podlažia SLABOPRÚDOVÁ INŠTALÁCIA LAN A TLF.			
Číslo zdokozky	1-07/2021	Sada:		
Datum	07-21			
Formát	A4			
Archívne číslo				
Mierka:	Udel:	Zmena:		
	P	01		
Číslo výkresu:	6			