



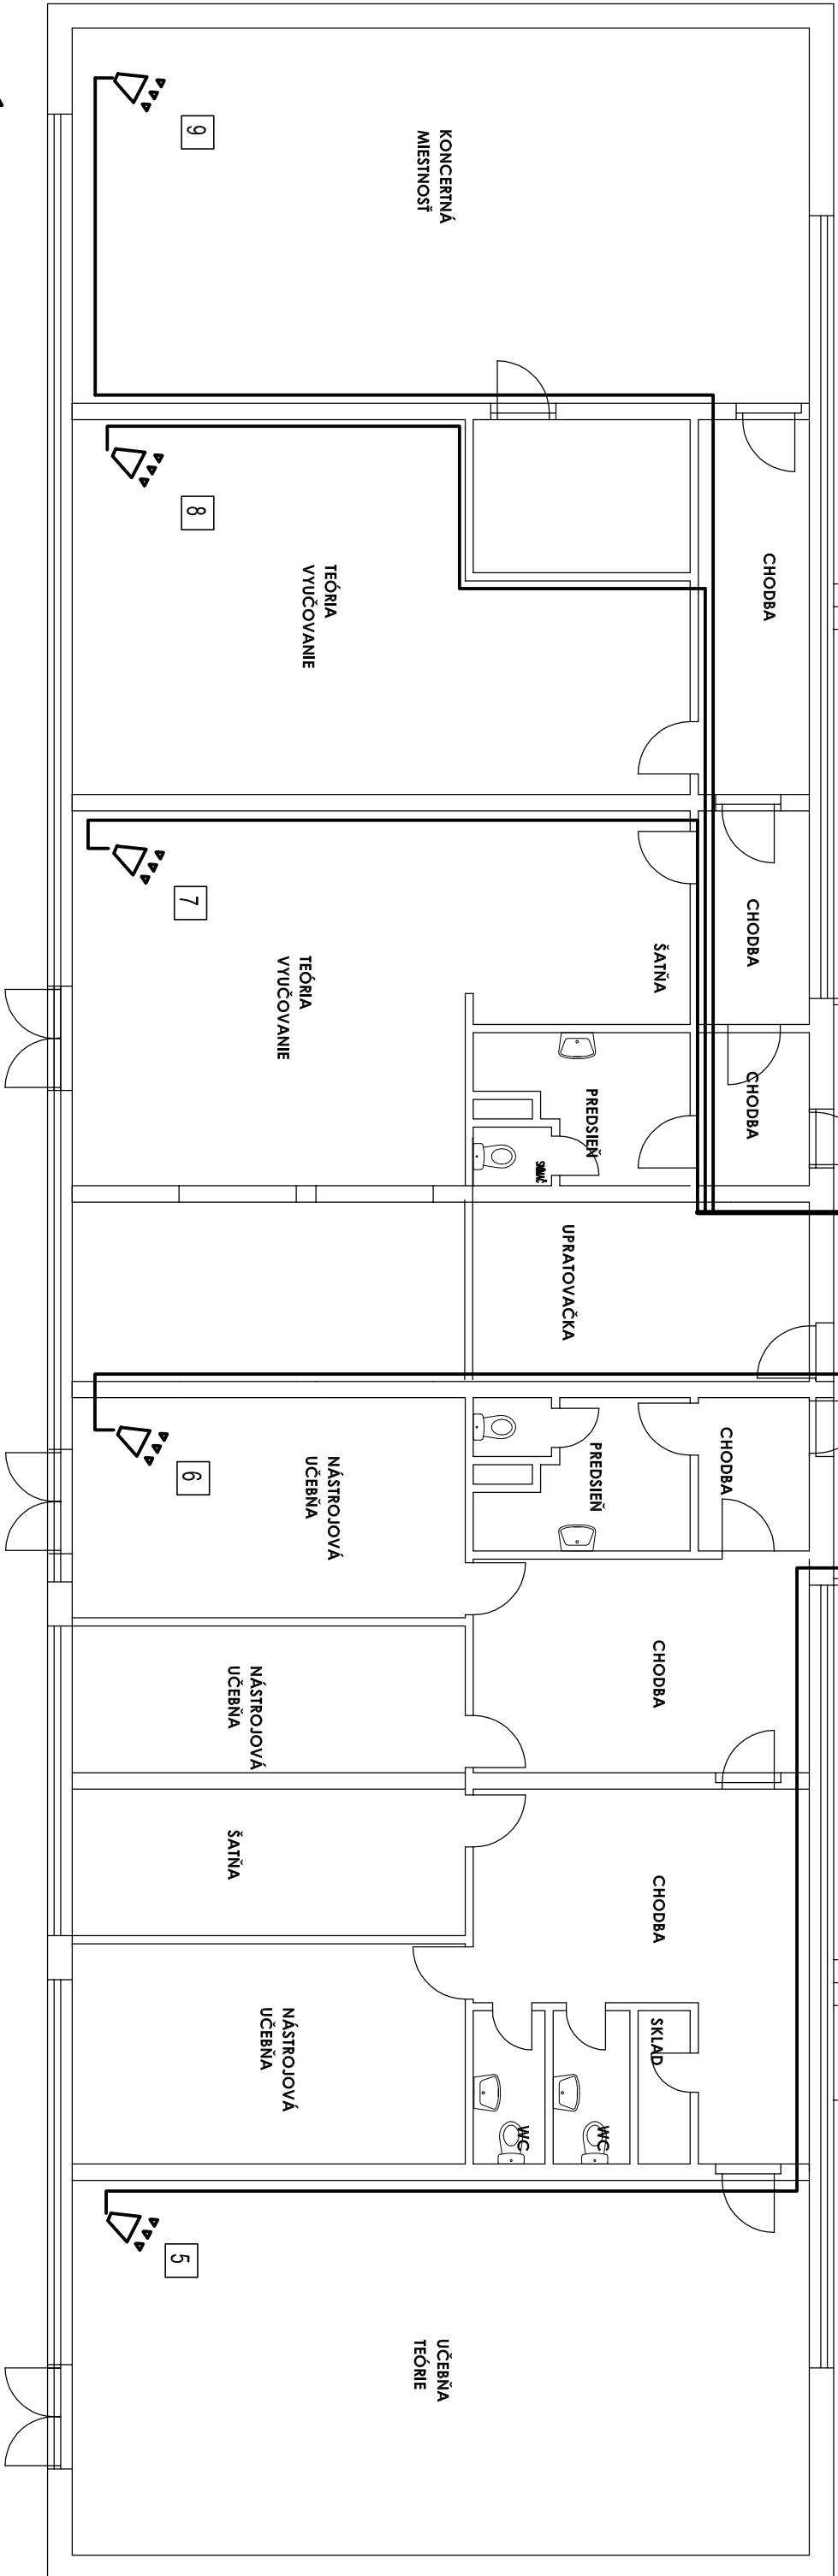

PRIESTOROVÝ SNÍMAČ PRITOMNOSTI

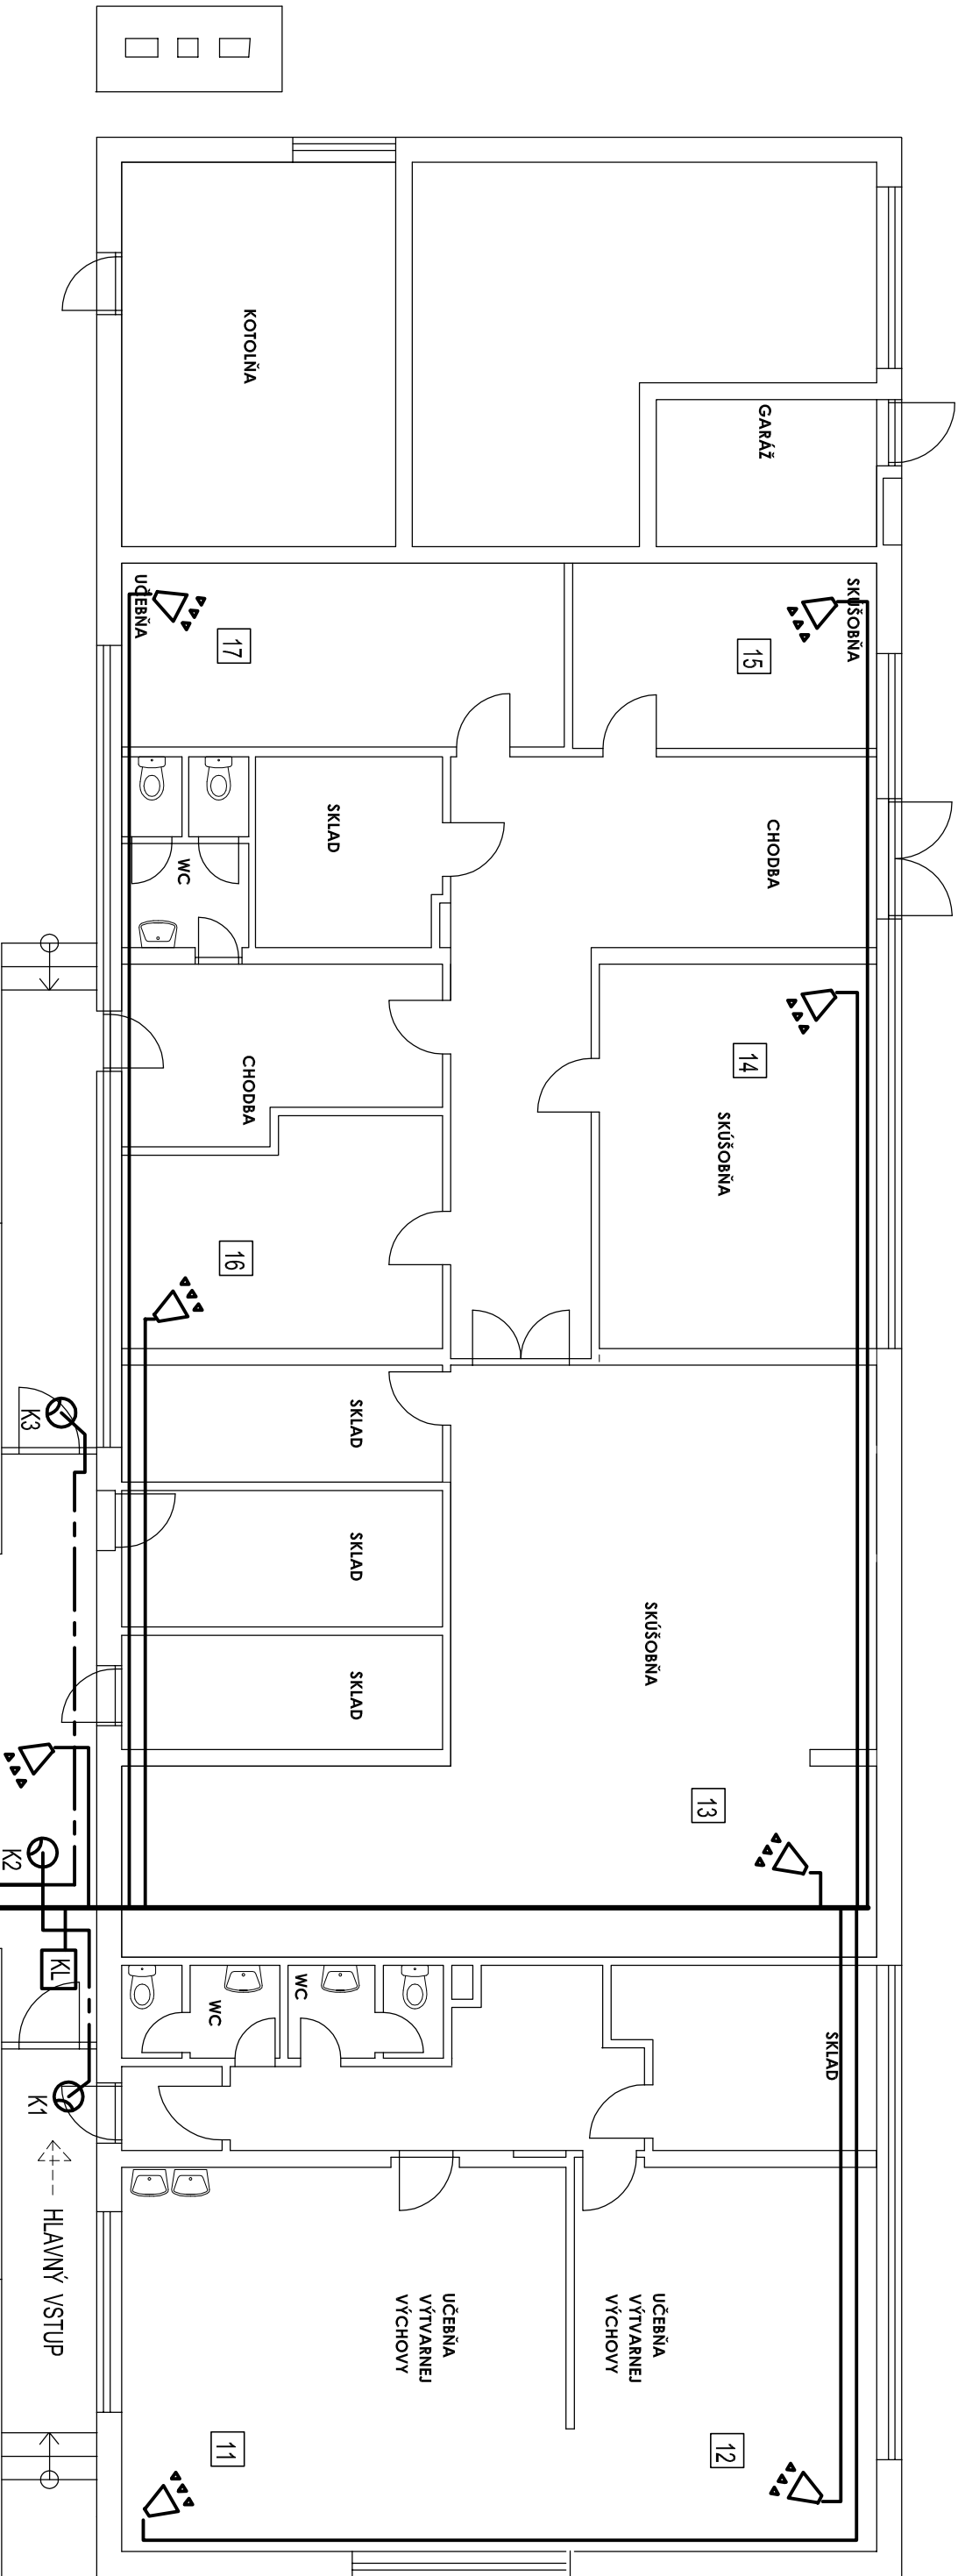

ÚSTREDNÁ



KLAVESNICA



Kamery

SOLARIX LSOHFR-B2cd,(s1,d1,a1) KAT. 5E –POŽIADAVKA INWSTORA / V pvc 1220HFPP 16 K – RAL 9018

Vypracovali:		ING.PAVEL SEDLAK	
Investor:		ZUŠ NOVÁKY	
Miesto stavby:		ZUŠ NOVÁKY	
Názov stavby:		ZUŠ Nováky	
Názov výkresu:		Pôdorys I. podlažia SLABOPRÚDOVÁ INŠTALÁCIA ZAB.ZAR.	
Číslo zdokozky		1-07/2021	Sada:
Dátum		07-21	
Formát		LxA4	
Archívne číslo			
Mierka:		Učeb:	Zmena:
1:100		P	
Číslo výkresu:		7	