



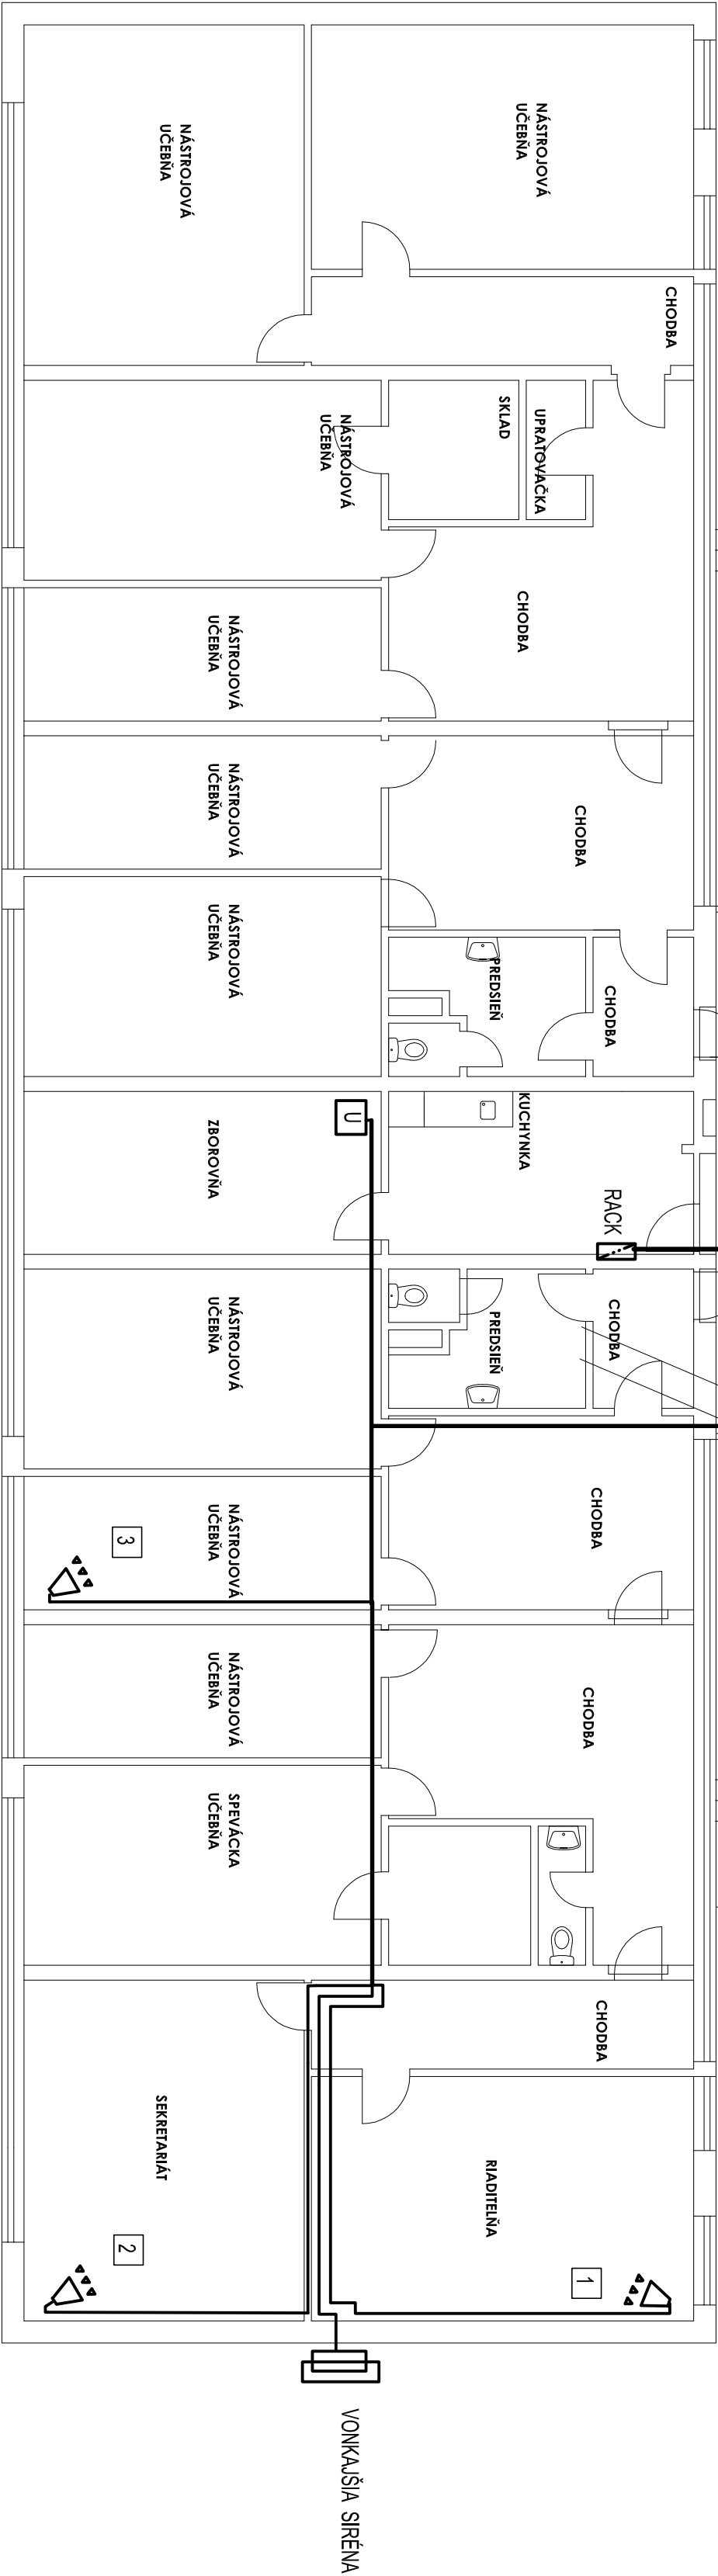

PRIESTOROVÝ SNÍMAČ PRÍTOMNOSTI

 

ÚSTREDNÁ



KLÁVESNICA



Kamery

SOLARIX LSOHFR-B2ca,(s1,d1,a1) KAT. 5E –POŽIADAVKA INWSTORA / V pvc 1220HFPP 16 K – RAL 9018

Výpracoval:	ING.PAVEL SEDLÁK		
Investor:	ZUŠ NOVÁKY		
Miesto stavby	ZUŠ NOVÁKY		
Názov stavby:	ZUŠ Nováky		
Názov výkresu:	Pôdorys II. podlažia SLABOPRŮDOVÁ INŠTALÁCIA ZAB.ZAR.		
Číslo zdokozky	1-07/2021	Sada:	
Dátum	07-21		
Formát	LxA4		
Archívne číslo			
Mierka:	Účel:	Zmena:	
	P	01	
Číslo výkresu:	8		