PÔDORYS

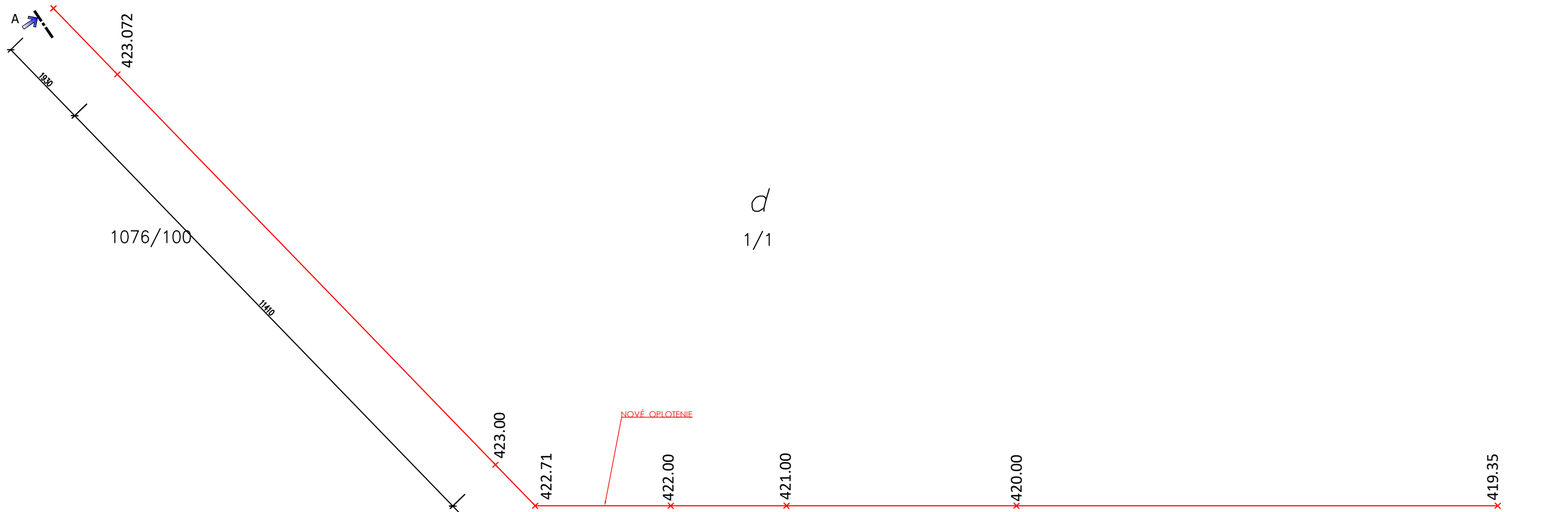

d

1/1

ROZVINUTÝ POHĽAD A-A

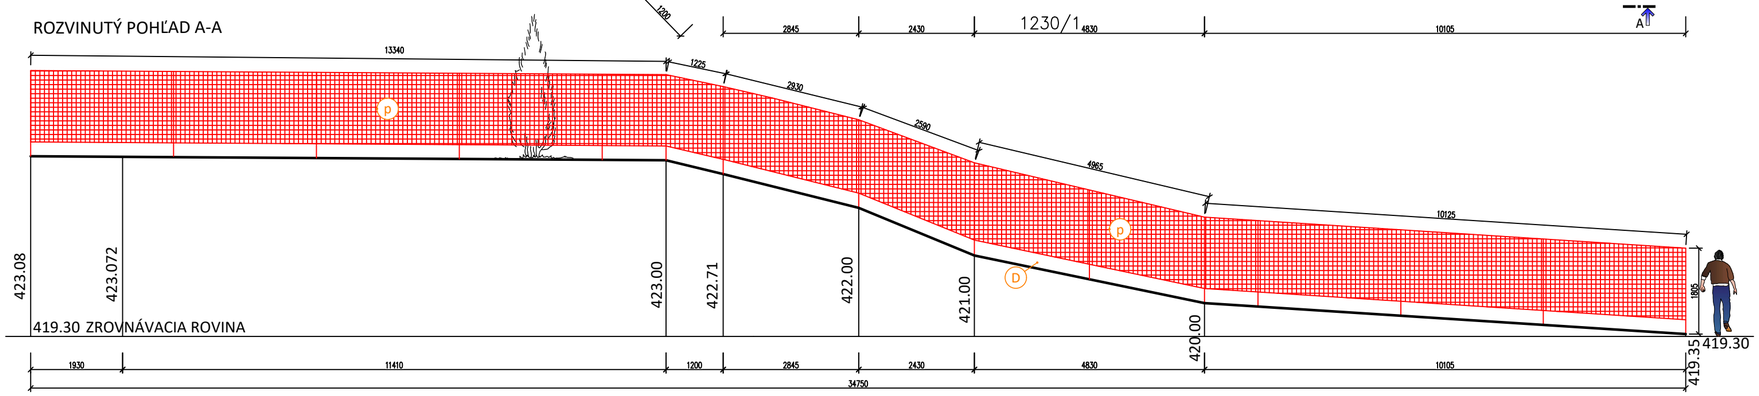

LEGENDA

p — SYSTÉMOVÉ STĺPIKOVÉ OPLOTENIE S PLOTOVÝMI DIELCAMI, PLASTOVÁ POVRCHOVÁ ÚPRAVA, FARBA ZELENÁ, VÝŠKA PLETIVA 1500MM

D — PODHRABOVÁ BETÓNOVÁ PLOTOVÁ DOSKA, V=300MM

UPOZORNENIE
PRED ZAČATÍM PRÁC NÁJSŤ A VYZNAČIŤ VŠETKY PODZEMNÉ SIETE. V MIESTACH SIETÍ VYKONÁVAŤ ZEMNÉ PRÁCE RUČNE A OPATRENE.

investor/stavebník:	Mesto Rajecké Teplice, Nám.SNP 1/29, Rajecké Teplice, PSČ 013 13, SR
autor projektu:	Ing. KYPUS Rastislav
generálny projektant: office:	Ing. KYPUS Rastislav Lúky 528/1, 01314 Kamenná Poruba, Žilina +421903545821, www.kypus.sk, rasto.kypus@gmail.com
kontroloval/ zodpov.projektant:	Ing. Rastislav Kypus
vypracoval:	Ing. Rastislav Kypus
katastrálne územie	Poluvsie
parcela číslo:	1/1, 1/2

pečiatka a podpis:

ing. rastislav kypus
rasto.kypus@gmail.com
0903545821
www.kypus.sk

AUTORSKÉ PRÁVA VYHRADENÉ

názov stavby:	STAVEBNÉ ÚPRAVY OPLOTENIA AREÁLU KULTÚRNEHO DOMU A MATERSKEJ ŠKOLY V POLUVSÍ
dátum:	04/2022
formát:	3x A4
stupeň:	DSP
profesia:	ARCHITEKTÚRA
mierka:	1 : 100
čís.výkresu:	06
výkres:	pôdorys, pohľad etapa 2 - nový stav
sada číslo:	
Stavebný objekt číslo:	SO -01, 02