




POHLAD BOČNY

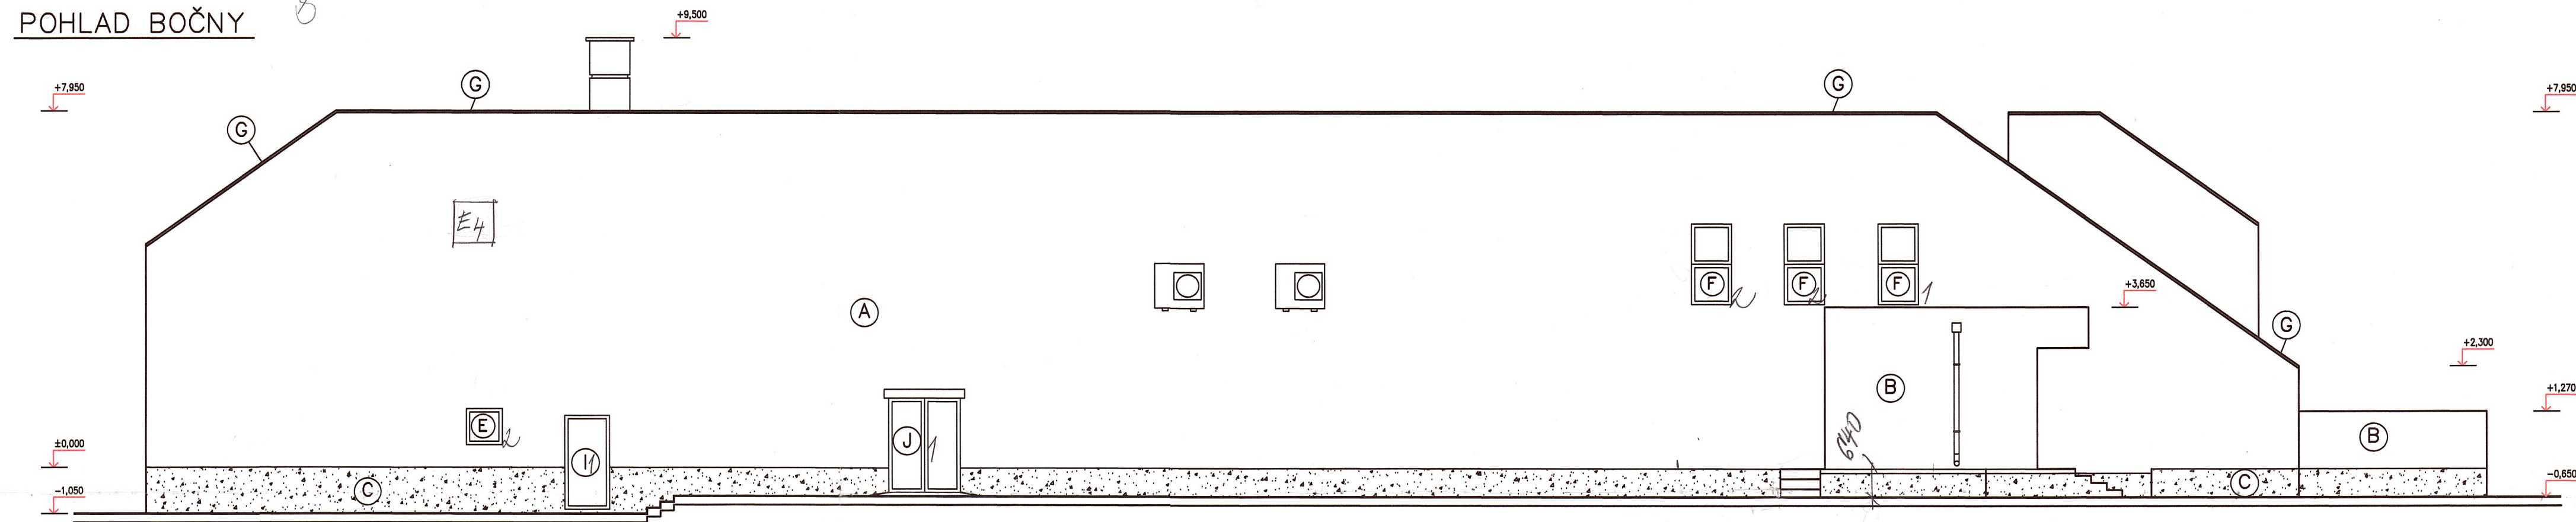

POHLAD BOČNY

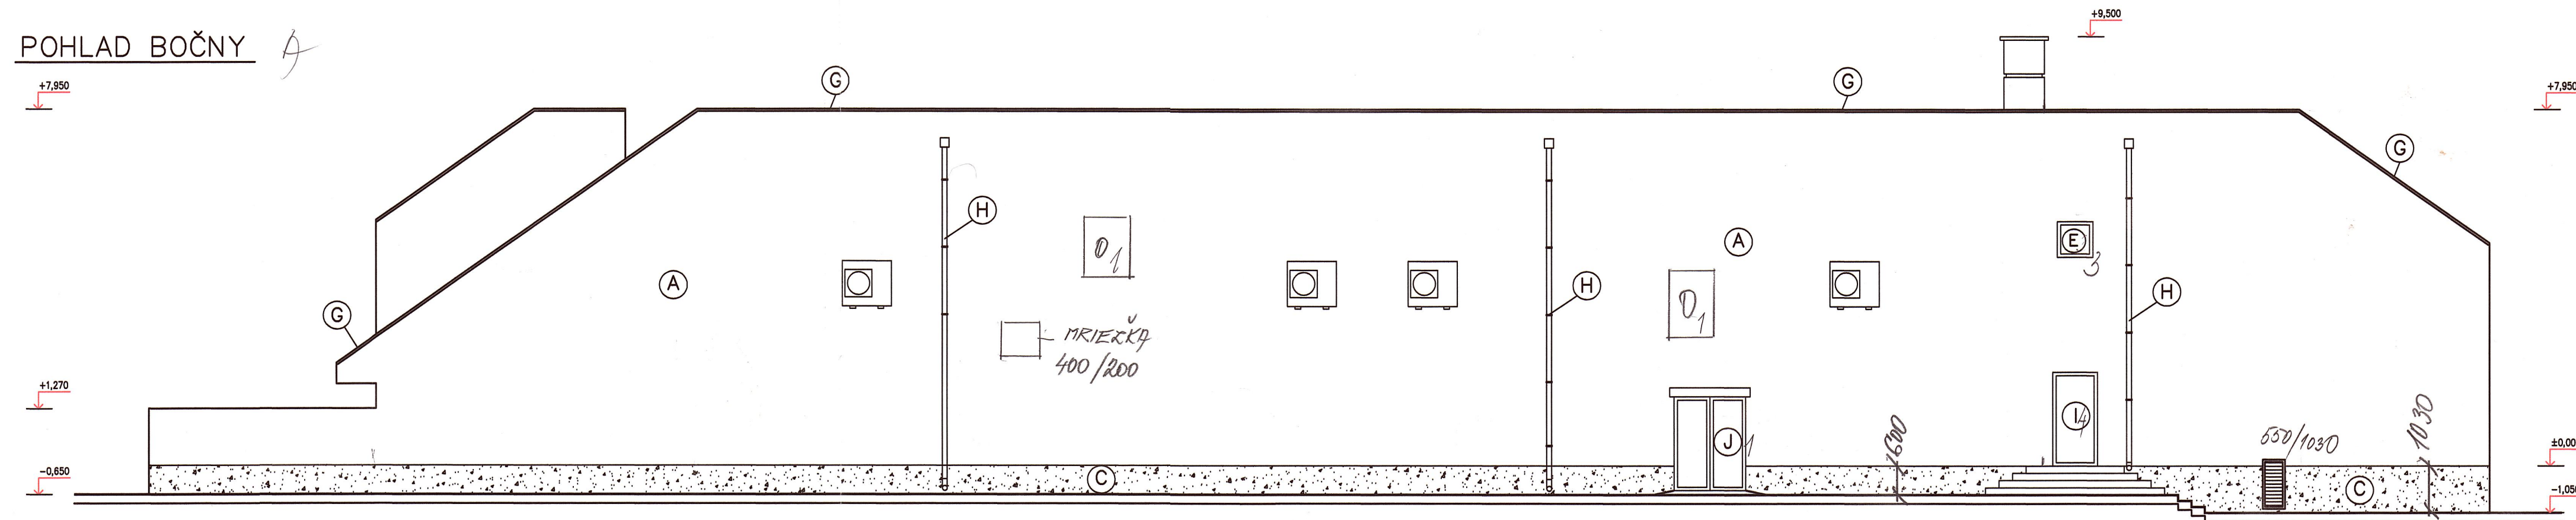

POHLAD ZADNY

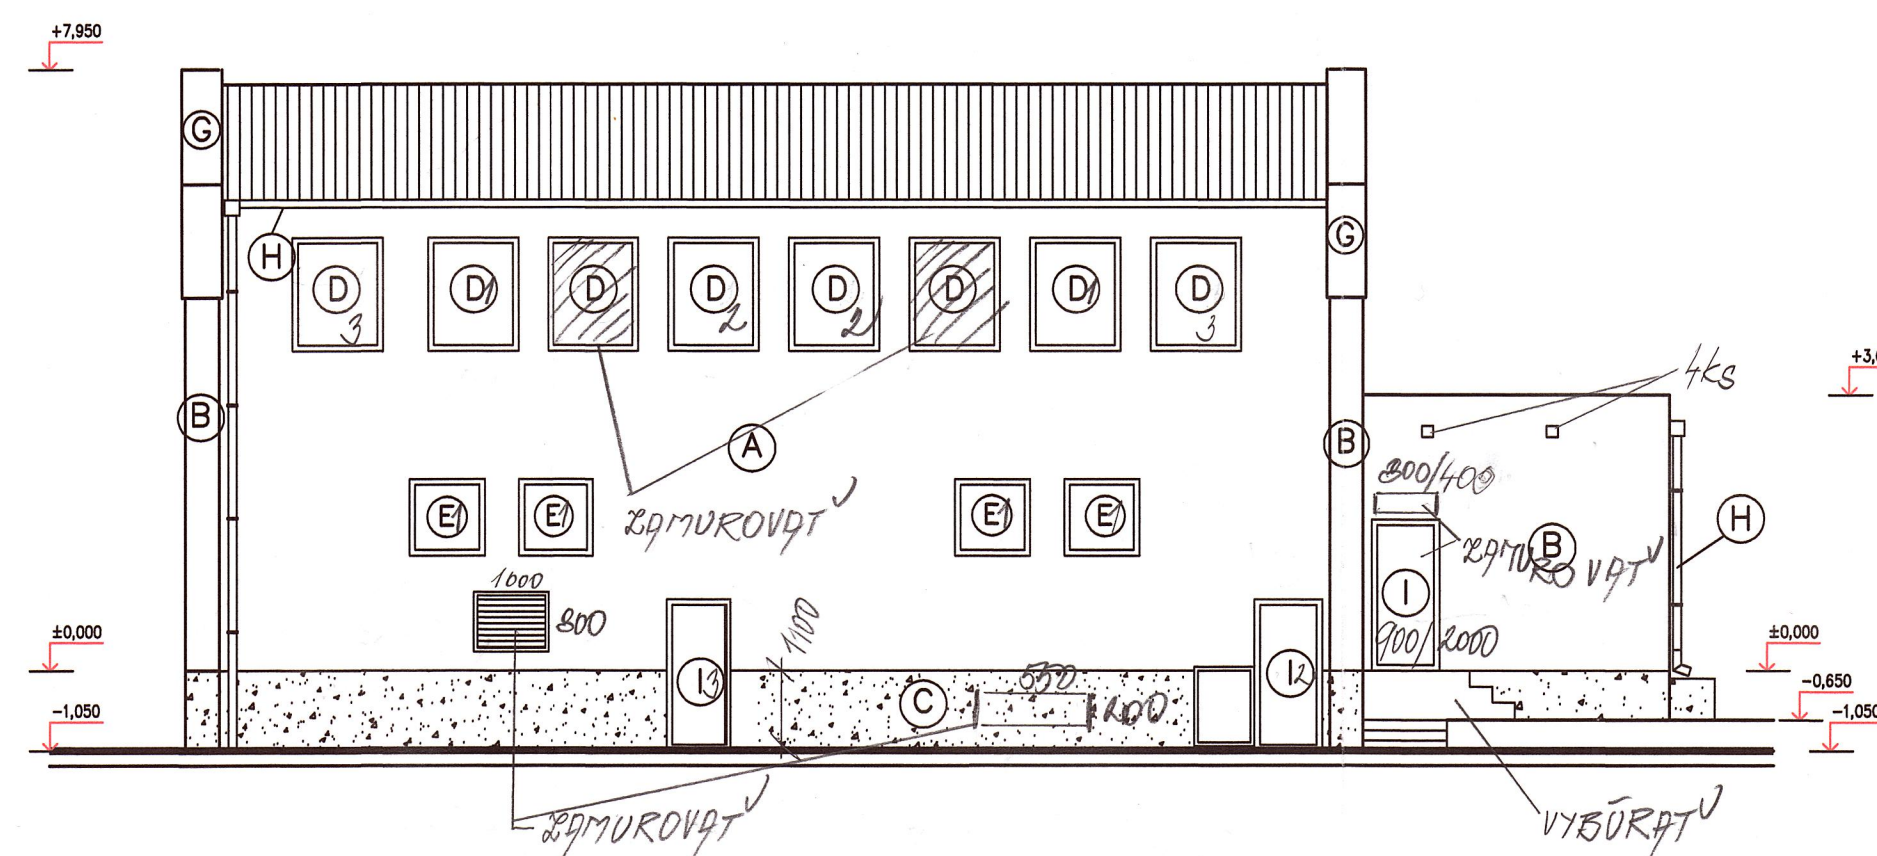

POHLAD PREDNÝ



## LEGENDA:

- (A) – PENOVÝ POLYSTYRÉN EPS-F 70 hr. 80 mm  
– 2x TENKOVRSŤOVÁ LEPIACA A STIERKOVÁ HMOTA + 1 x SKLOTEXŤILNÁ MREŽKA S PRESAHOM  
– PENETRAČNÝ NÁTER  
– SILIKÓNOVÁ FASÁDNA OMIETKA
- (B) – PENOVÝ POLYSTYRÉN EPS-F 70 hr. 80 mm  
– 2x TENKOVRSŤOVÁ LEPIACA A STIERKOVÁ HMOTA + 1 x SKLOTEXŤILNÁ MREŽKA S PRESAHOM  
– PENETRAČNÝ NÁTER  
– SILIKÓNOVÁ FASÁDNA OMIETKA
- (C) – STYROPUR XPS-F hr. 50 mm  
– 2x TENKOVRSŤOVÁ LEPIACA A STIERKOVÁ HMOTA + 1 x SKLOTEXŤILNÁ MREŽKA S PRESAHOM  
– PENETRAČNÝ NÁTER  
– SILIKÓNOVÁ FASÁDNA OMIETKA
- (D) – OKNO PLASTOVÉ ROZM. 1200x1500 mm  
– DVOJSKLO, OKNO OTVÁRAVÉ A SKLOPNÉ
- (E) – OKNO PLASTOVÉ ROZM. 800x800 mm, RESP. 1000x1000 mm  
– DVOJSKLO, OKNO OTVÁRAVÉ A SKLOPNÉ
- (F) – OKNO PLASTOVÉ ROZM. 900x1800 mm  
– DVOJSKLO, OKNO OTVÁRAVÉ A SKLOPNÉ
- (G) – OPLECHOVANIE ATIKY  
– POZINKOVANÝ PLECH r.š. 750 mm
- (H) – ŽLABY A ZVODY Z POZINKOVANÉHO PLECHU + DOPLNKY  
– ŽLABY Ø150 A ZVODY Ø125
- (I) – VONKAJŠIE DVERE PLASTOVÉ ROZM. 900x2100 mm
- (J) – VONKAJŠIE DVERE PLASTOVÉ ROZM. 1600x2100 mm
- (K) – VONKAJŠIE DVERE PLASTOVÉ ROZM. 1800x2400 mm
- (L) – OKNO PLASTOVÉ ROZM. 1300x2300 mm  
– DVOJSKLO, OKNO PEVNÉ
- (M) – OKNO PLASTOVÉ ROZM. 600x3600 mm  
– DVOJSKLO, OKNO PEVNÉ

MESTO ŠALA  
STAVEBNÝ ÚRAD

Dokumentácia bola overená na základe ohlásenia  
a je podľa podmienok pre jej uskutočnenie podľa oznámenia  
č. 4618/2011 zo dňa 26.10.2011  
v Šali dňa 26.10.2011

MESTO ŠALA  
STAVEBNÝ ÚRAD

Dokumentácia bola overená v stanovisku Ing. Peter Šoka  
a je podľa podmienok pre jej uskutočnenie podľa oznámenia  
č. 03391/2011 zo dňa 23.09.2011

Ing. Ladislav Chatrnúch  
Inžinierskeho stavebného úradu  
5045  
Inžinierskeho stavebného úradu  
Inžinierskeho stavebného úradu

VYPRACOVAL	Ing. PETER ŠOKA	DÁTUM	10/2011
KONTROLOVAL	Ing. LADISLAV CHATRNÚCH	STUPEŇ	RS
INVESTOR	OBEČ MOČENOK, Sv. Gorazda 629/82	Č. ZÁKAZKY	25/11
MIESTO STAVBY	MOČENOK p.č. 489/1	FORMÁT	6x4
NÁZOV STAVBY	ZVÝŠENIE EFEKTÍVNOTI TEPELNEJ OCHRANY KULTÚRNEHO DOMU MOČENOK	MIERKA	1:100
OBSAH	POHLADY – NOVÝ STAV	Č. VÝKRESU	A 07