
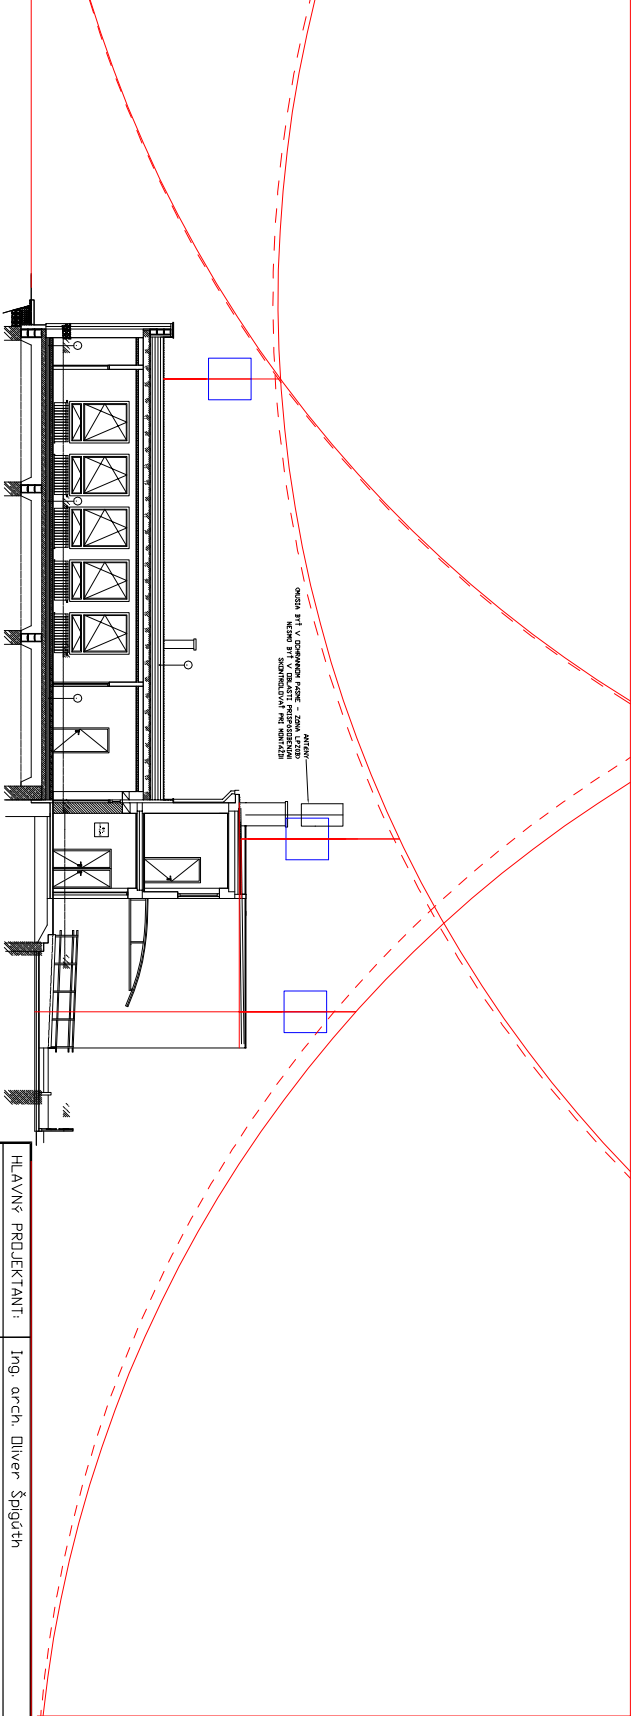


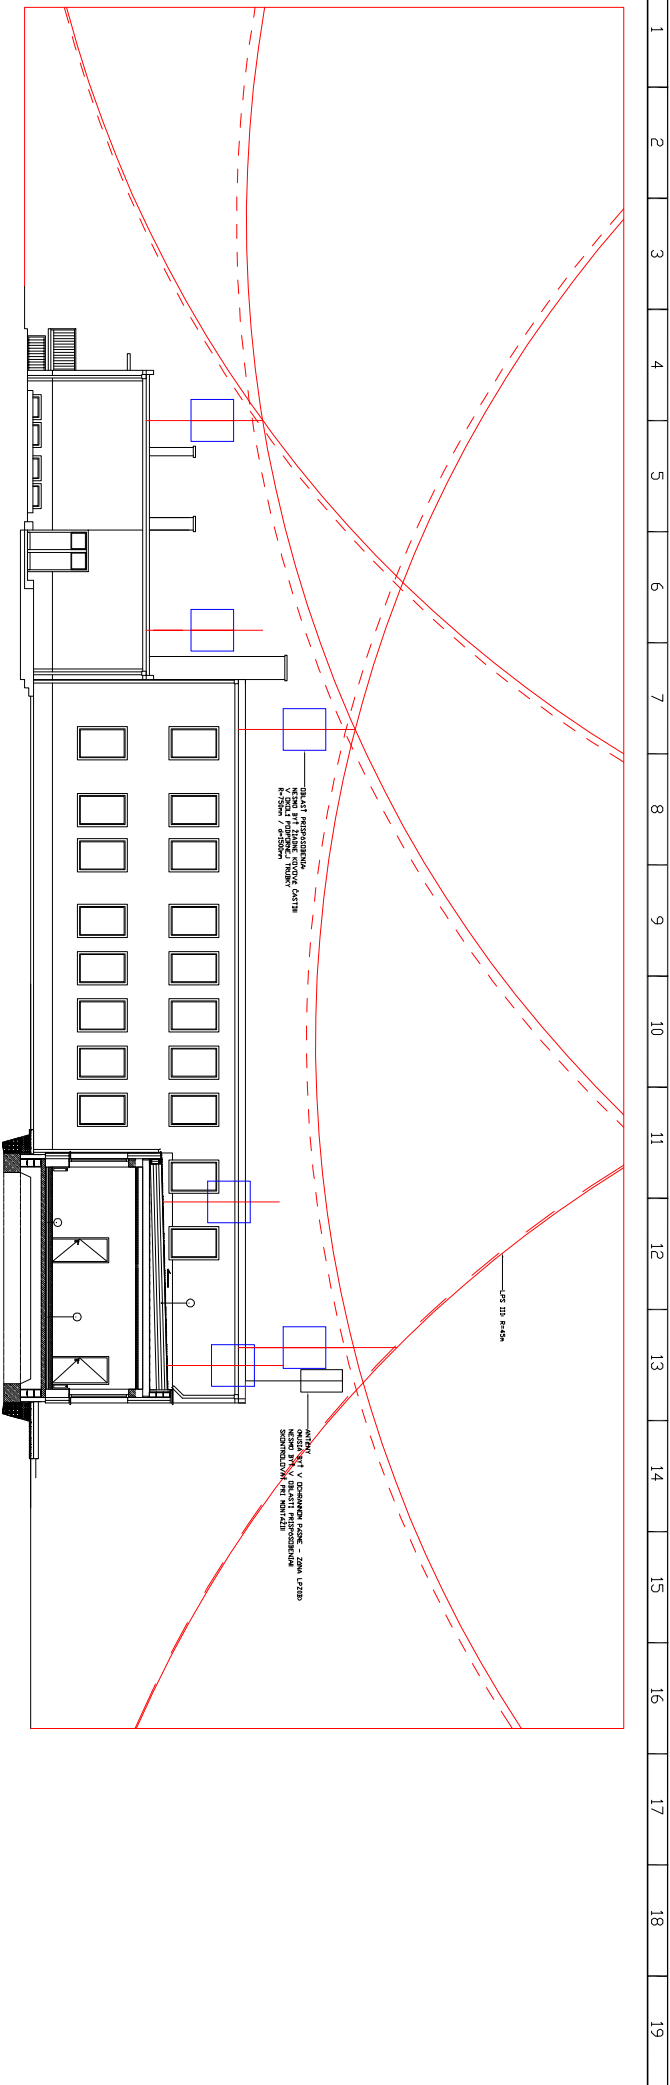

HLAVNÝ PROJEKTANT:		Ing. arch. Oliver Špičáth	Ing. Milan Koleník	
ZODP. PROJEKTANT:		Ing. Milan Koleník	AUTORIZ. STAV. INŽINIER 6796414	
VYPRACOVÁV:		Ing. Milan Koleník	Bodorová 121, 038 45, Bodorová	
INVESTOR:		Obec Blatnica	ČÍSLO VÝKRESU	
STAVBA:		Materská škola – prístavba	E-03	
ČASŤ:		k.ú. Blatnica, parc. č. 282/1	DATUM:	
NÁZOV VÝKRESU:		Elektrónišťovácia	STUPEŇ:	
		Bleskozvod a strojený uzemňovč	MIERKA:	
			1:100	
			ARCHIVNÉ ČÍSLO:	
			E-16/2021	