


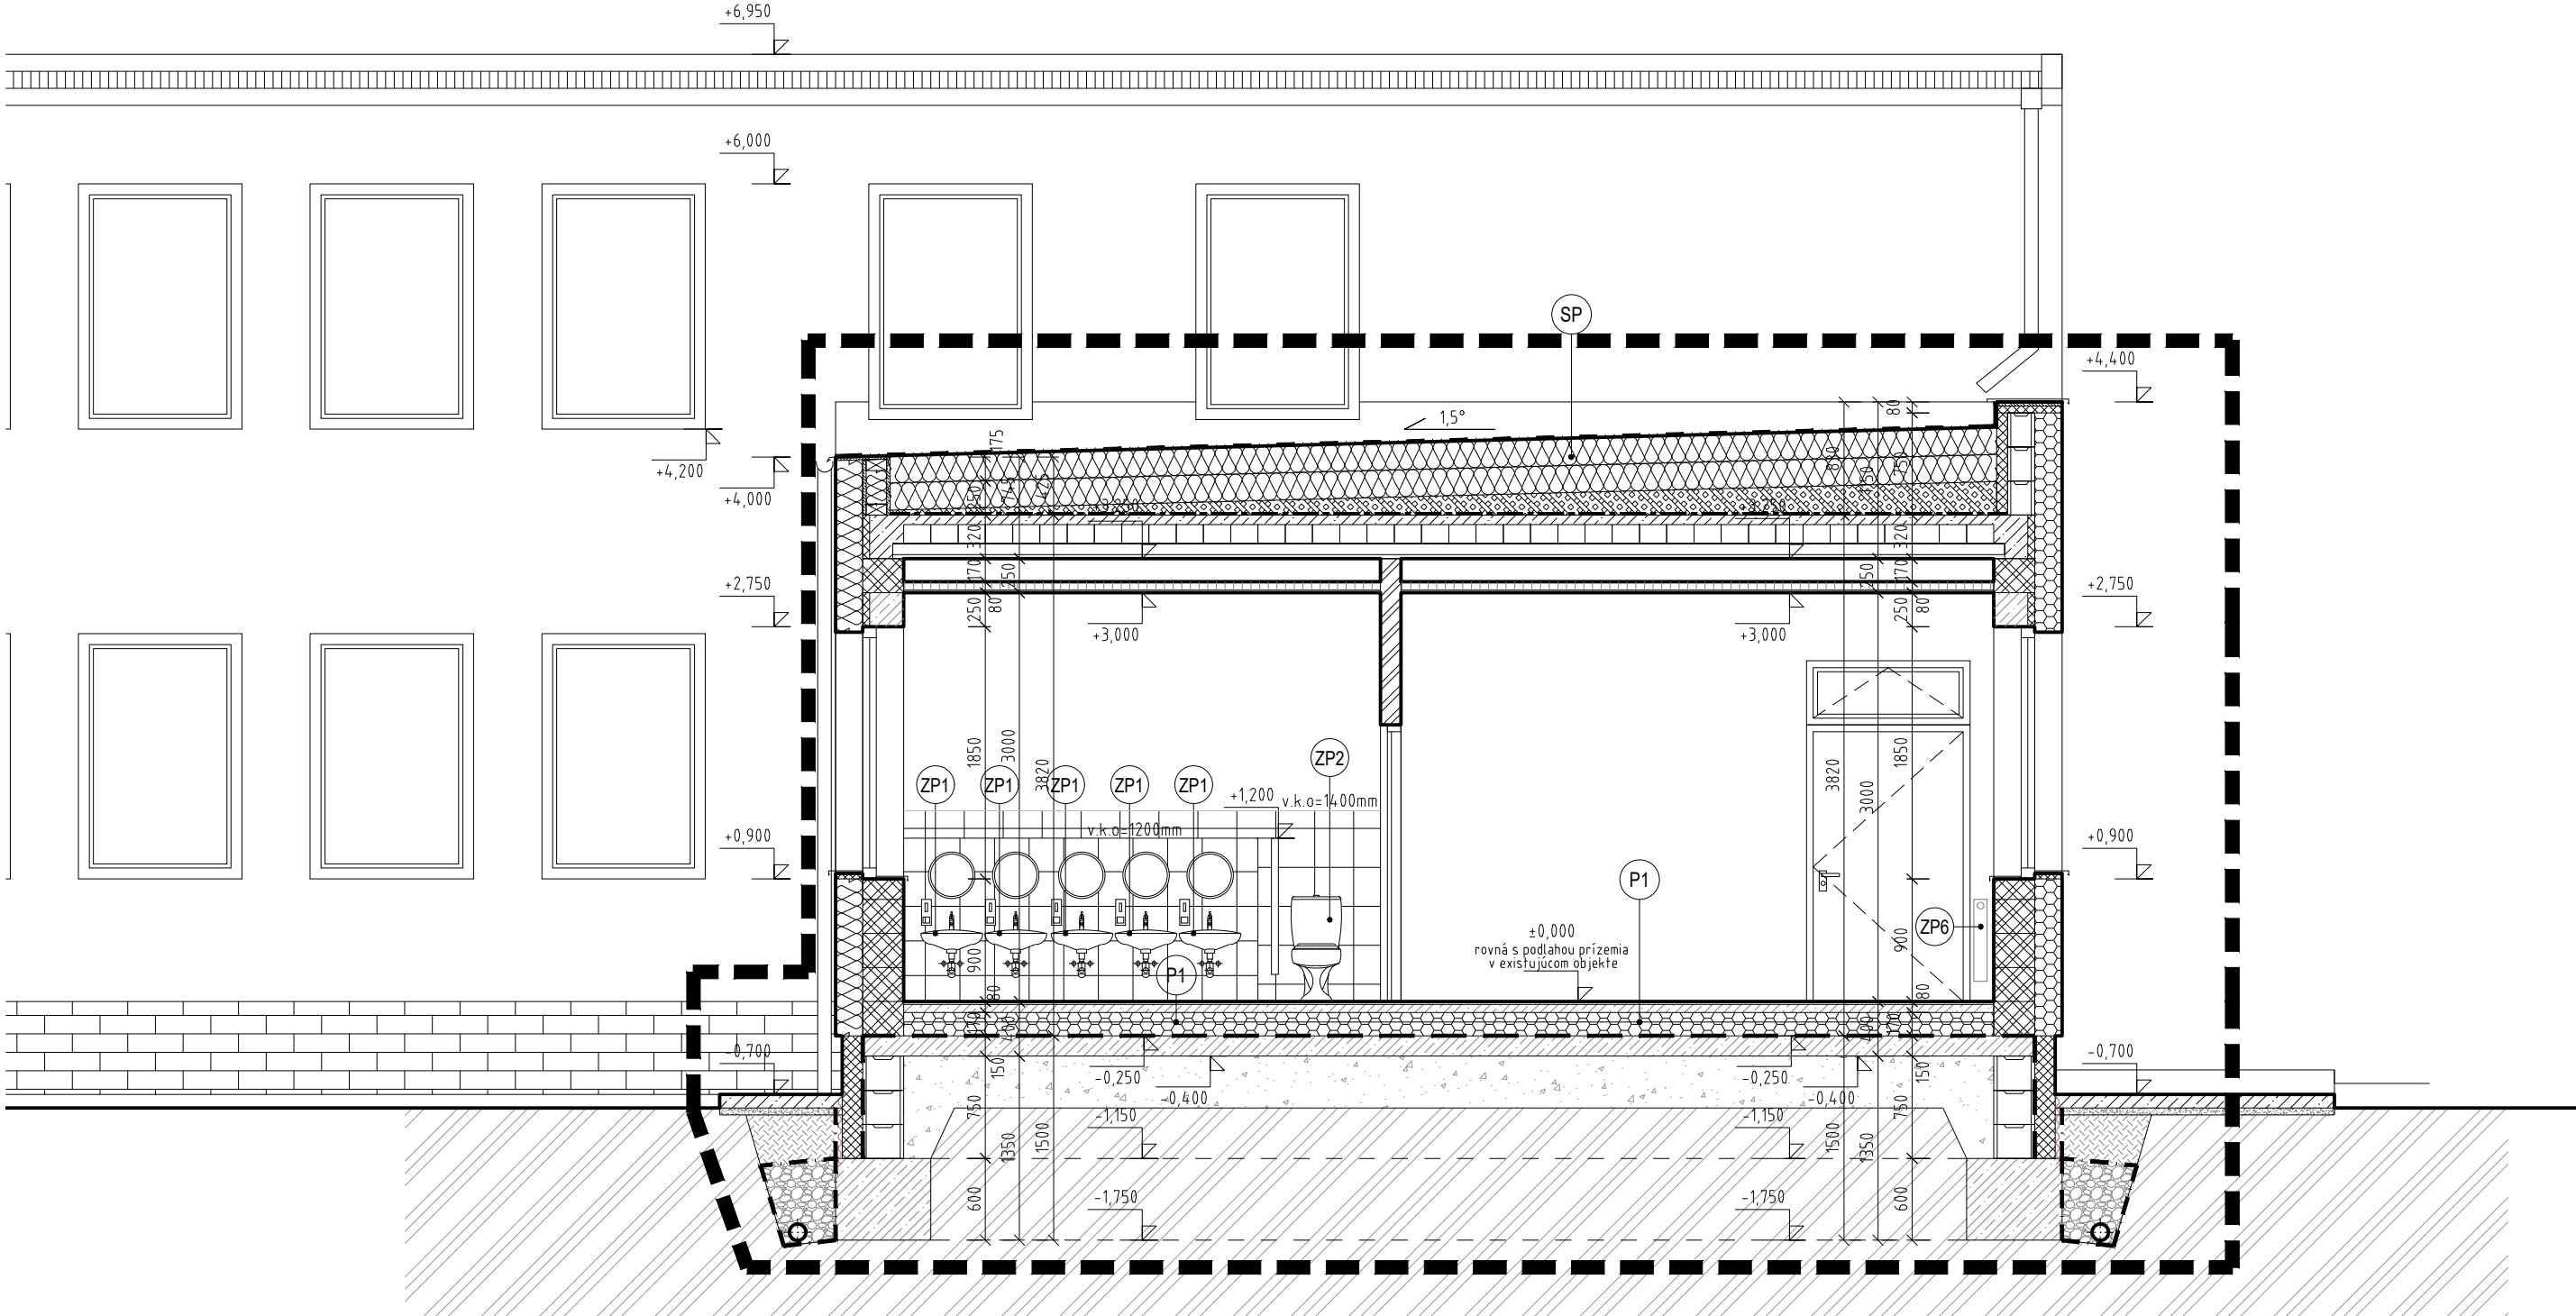

LEGENDA MATERIÁLOV			
GRAF. ZN.	MATERIÁL	GRAF. ZN.	MATERIÁL
	Obvodové nosné pórabetónové murivo hr. 300 lepené celoplošne lepidlom na porobetónové tvárnice		Štrkové lôžko fr. 16-32
	Priečkové nenosné pórabetónové murivo hr. 150 lepené celoplošne lepidlom na porobetónové tvárnice		Násyp hutnený
	Prostý betón (trieda betónu C20/25)		Pôvodná zemina - rastlý terén
	ŽB konštrukcie (trieda betónu C25/30)		Hydroizolácia spodnej stavby
	Montovaný sadrokartónový podhľad (systémové riešenie) hr. 80 mm		Nopová fólia
	Zateplenie fasády EPS 200 mm (systémové riešenie) na armovacej vrstve omietka tenkovrstvá		Geotextília
	Zateplenie fasády minerálnou vlnou 200 mm (systémové riešenie) na armovacej vrstve omietka tenkovrstvá		Strešná hydroizolácia
	Zateplenie strechy EPS izolácia hr. 400 mm+spádové klíny EPS		Parozábrana
	Zateplenie fasády / sokel extrud. polystyrénom 150 mm (systémové riešenie) na armovacej vrstve omietka tenkovrstvá		
	EXISTUJÚCE KONŠTRUKCIE		BÚRANÉ KONŠTRUKCIE

POPIS ZARIADOVACÍCH PREDMETOV

- ZP1 – DETSKÉ NÁSTENNÉ UMÝVADLO napr. JIKA BABY - UMÝVADLO DETSKÉ S PREPADOM 500 MMX410 MM, BIELA, pre osadenie stojánkovej batérie
- ZP2 – DETSKÉ STOJACE WC s VODORVNÝM ODTOKOM napr. JIKA BABY WC DETSKÉ, PLOCHÉ SPLACHOVANIE, VODOROVNÝ ODPAD, BIELA + PLASTOVÁ NÁDRŽKA PRE SAMOSTATNE STOJACE WC, BOČNÝ PRÍVOD VODY 3/8, BIELA
- ZP3 – DELIACA WC PRIEČKA - HPL LAMINÁT
- ZP4 – SPRCHOVÝ SĽP S NÁSTENNOU BATÉRIOU + SPRCHOVÝ ŽĽAB napr. JIKA LYRA PLUS
- ZP5 – NÁSTENNÉ UMÝVADLO napr. JIKA LYRA PLUS - UMÝVADLO S PREPADOM 600 MMX490 MM, BIELA, pre osadenie stojánkovej batérie
- ZP6 – VYKUROVACIE TELESÁ - DVOJPANELOVÉ RADIÁTORY napr. KORADO K 22, 500MMX1400MM, alebo 600MMX1100MM s bočným napojením, farba biela.


P1	P.01 - SKLADBA PODLAHY NA TERÉNE Nášľapná vrstva - keramická dlažba Flexibilný lepiaci tmel Betónová mazanina vystužená Teplná izolácia podlahový polystyrén EPS 100S (λ=0,036W/(m.K), pevnosť v tlaku = min. 100 kPa Separačná vrstva napr Geotextília Hydroizolácia - asfaltový pás s protiradónovými ochr. vlastnosťami napr.Elastobit PV 40 Speed Profile SBS Základová Železobetónová doska Zhutnený štrkový násyp Rastlý terén	hr. 9mm hr. 7mm hr. 60mm hr. 170mm hr. 150mm	OP	OP - SKLADBA OBVODOVÉHO PLÁŠŤA Interiérová omietka Obvodové nosné murivo - Ytong P3-450 (Univerzal) (300 x 249 x 599) lepené celoplošne lepidlom na porobetónové tvárnice Zateplenie fasády EPS 200 mm (systémové riešenie) na armovacej vrstve omietka tenkovrstvá	hr. 300 mm hr. 200 mm
P2	P.02 - SKLADBA PODLAHY NA TERÉNE Nášľapná vrstva - Vinylová podlaha Lepidlo Nivelačná hmota Betónová mazanina vystužená Teplná izolácia podlahový polystyrén EPS 100S (λ=0,036W/(m.K), pevnosť v tlaku = min. 100 kPa Separačná vrstva napr Geotextília Hydroizolácia - asfaltový pás s protiradónovými ochr. vlastnosťami napr.Elastobit PV 40 Speed Profile SBS Základová Železobetónová doska Zhutnený štrkový násyp Rastlý terén	hr. 4mm hr. 1mm hr. 5 mm hr. 60mm hr. 170mm hr. 150mm	SP	SP.01 - SKLADBA STREŠNÉHO PLÁŠŤA Strešná krytina - fóliová hydroizolácia Separačná vrstva napr Geotextília Teplná izolácia podlahový polystyrén EPS 100S (λ=0,036W/(m.K), pevnosť v tlaku = min. 100 kPa Spádové klíny s tepelnej izolácie Parozábrana napr asfaltové pásy Stropná doska systém rector betón plus nadbetonávka SDK rošt SDK dosky	hr. 2 mm hr. 400 mm hr. 30-245 mm hr. 4 mm hr. 320 mm hr. 60mm hr. 12,5mm

POZNÁMKY:

- Projektová dokumentácia podlieha ustanoveniam autorského zákona č. 383/1997 Z.z. v platnom znení a ostatným súvisiacim zákonom a predpisom, ktoré sa viažu k uplatňovaniu autorských práv. autor má výhradné právo udeľovať súhlas na každé použitie diela, na ochranu pred akýmkoľvek zásahom do diela, na autorskú korektúru diela (dozor autora nad zhotovením diela) a iné.
- Tento výkres je majetkom projektanta, nesmie byť reprodukováný, upravovaný alebo napodobňovaný bez písomného súhlasu autora, alebo zodpovedného pracovníka firmy.
- Pri stavebných a montážnych prácach je dodávateľ povinný dodržiavať vyhlášku o BOZP v platnom znení /147/2013 Z.z. /
- Dodávateľ je povinný počas výkonu prác zabezpečiť náležitosti vyplývajúce z podmienok aplikovateľných zákonov a nariadení a riadiť svoju činnosť v súlade všetkých účastníkov stavebného konania.

INŠTRUKCIE:

- Neoddeliteľnou súčasťou výkresu je sprievodná správa, technická správa, všetky špecifikácie a ostatné výkresy projektovej dokumentácie.
- Informácie na tomto výkrese slúžia k objasneniu projektového riešenia.
- Dokumentácia v stupni pre realizáciu stavby nenahrádza dielenskú dokumentáciu dodávateľa stavby a jej súčasti. Nákras položky vo výkazoch výrobkov je súčasťou dodávky výrobcu. Dielenskú dokumentáciu treba odsúhlasiť s hlavným projektantom a architektom objektu.
- Dokumentácia je spracovaná v rozsahu pre vydanie stavebného povolenia a realizáciu stavby. Dokumentácia vypracovaná v stupni pre účely vydania stavebného povolenia nenahrádza realizačný projekt a dielenskú dokumentáciu dodávateľa a jej súčasti. Pred začatím výstavby je potrebné vyhotoviť realizačný projekt a dielenskú dokumentáciu konzultovať / odsúhlasiť s projektantom. . Všetky pripomienky orgánov, úradov, inšpekcií je nutné zapracovať do realizačného projektu a zohľadniť pri realizácii diela.
- Konkrétne vzorky jednotlivých zabudovaných pohľadových konštrukcií je dodávateľ povinný predložiť a mať odsúhlasené s hlavným projektantom a architektom objektu ešte pred objednaním ich dodávky. Výrobca je povinný dodať investorovi, projekt-manažérovi, projektantovi a architektovi kontrolné vzorky spolu s výkazom, ktoré sú podmienkou pre súhlas pred zhotovením návrhu. Projektant si vyhradzuje právo na kontrolu kvality pred zabalením a prepravou hotového výrobku a vyradenie prvkov, ktoré nebudú zodpovedať kvalite kontrolnej vzorky, alebo odsúhlasenému výkresu.
- Každé alternatívne riešenie je treba odsúhlasiť s hlavným projektantom a architektom objektu.
- Rozmery neuvedené na tomto výkrese nemožno odmerať. Pred začatím výroby a osadením výrobkov je realizátor povinný rozmery prekontrolovať a zamerať na stavbe. Všetky zmeny, ktoré by zasahovali do návrhu, je potrebné oznámiť, konzultovať a odsúhlasiť s projektantom. Za prípadné odchýlky v meraní a následne vo vyhotovení návrhu, ktoré ovplyvnia vzhľad alebo funkčnosť výrobku, je zodpovedný zhotoviteľ
- Spôsob použitej výrobnéj technológie, dielenské výkresy a postupy výroby sú v kompetencii a na zodpovednosti dodávateľa.
- Všetky stavebné úpravy je potrebné kontrolovať s výkresmi TZB a Elektroinštalácie.
- Rozvody TZB, Elektroinštalácie a Uzemnenia je potrebné v pohľadovom betóne osadiť pred betónážou.
- Pred začatím výkopových prác je nutné presné polohopisné a výškopisné vytyčenie priebehu inžinierskych sietí, overiť sondou, resp. kontrolným výkopom

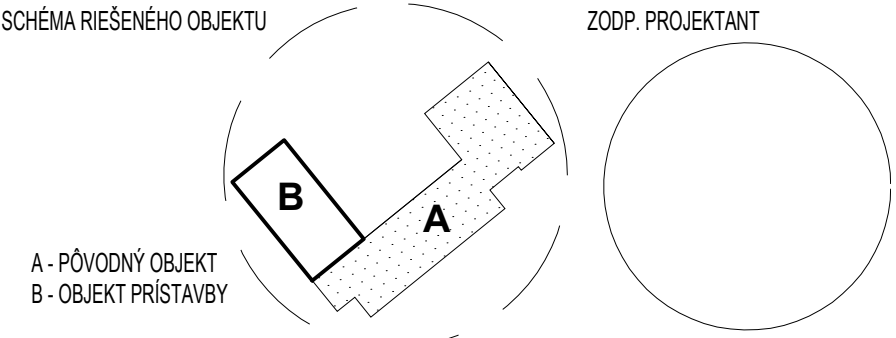

ARCHTRADE

ARCHITEKTÚRA A INTERIÉR

STAVBA

ROZŠÍRENIE KAPACITY - PRÍSTAVBA MŠ BLATNICA

ZHOTOVITEL PROJEKTU

AUTORI ARCHITEKTONICKEHO RIEŠENIA

GENERALNY PROJEKTANT

HLAVNÝ INŽINIER PROJEKTU

ZODPOVEDNÝ PROJEKTANT

VYPRACOVAL

STUPEŇ

INVESTOR

AKCIA

MIESTO STAVBY

ZAKAZKA ČÍSLO

VÝKRES

ARCHTRADE, s.r.o.

Ing. arch. Oliver Špigúth, Ing. arch. Tomáš Machník,

ARCHTRADE, s.r.o.

ARCHTRADE, s.r.o.

Ing. arch. Tomáš Korim

Ing. arch. Oliver Špigúth, Ing. arch. Tomáš Machník,

Obec Blatnica, Blatnica 1, 038 15 Blatnica

ROZŠÍRENIE KAPACITY - PRÍSTAVBA MŠ BLATNICA

MIESTO STAVBY C KN 282/1, k.ú Blatnica, obec Blatnica, okres MARTIN

ZA_05.21_ObecBlatnica_DSP_DostavbaMŠBlatnica_Blatnica

PARÉ

± 0,000 = podlaha exist stavby

FORMÁT

DÁTUM

PROFESIA

MIERKA

STUPEŇ/Č. ČASTI/Č. VÝKRESU

4XA4

03/2021

DSP/A

1:50

E.1.3