


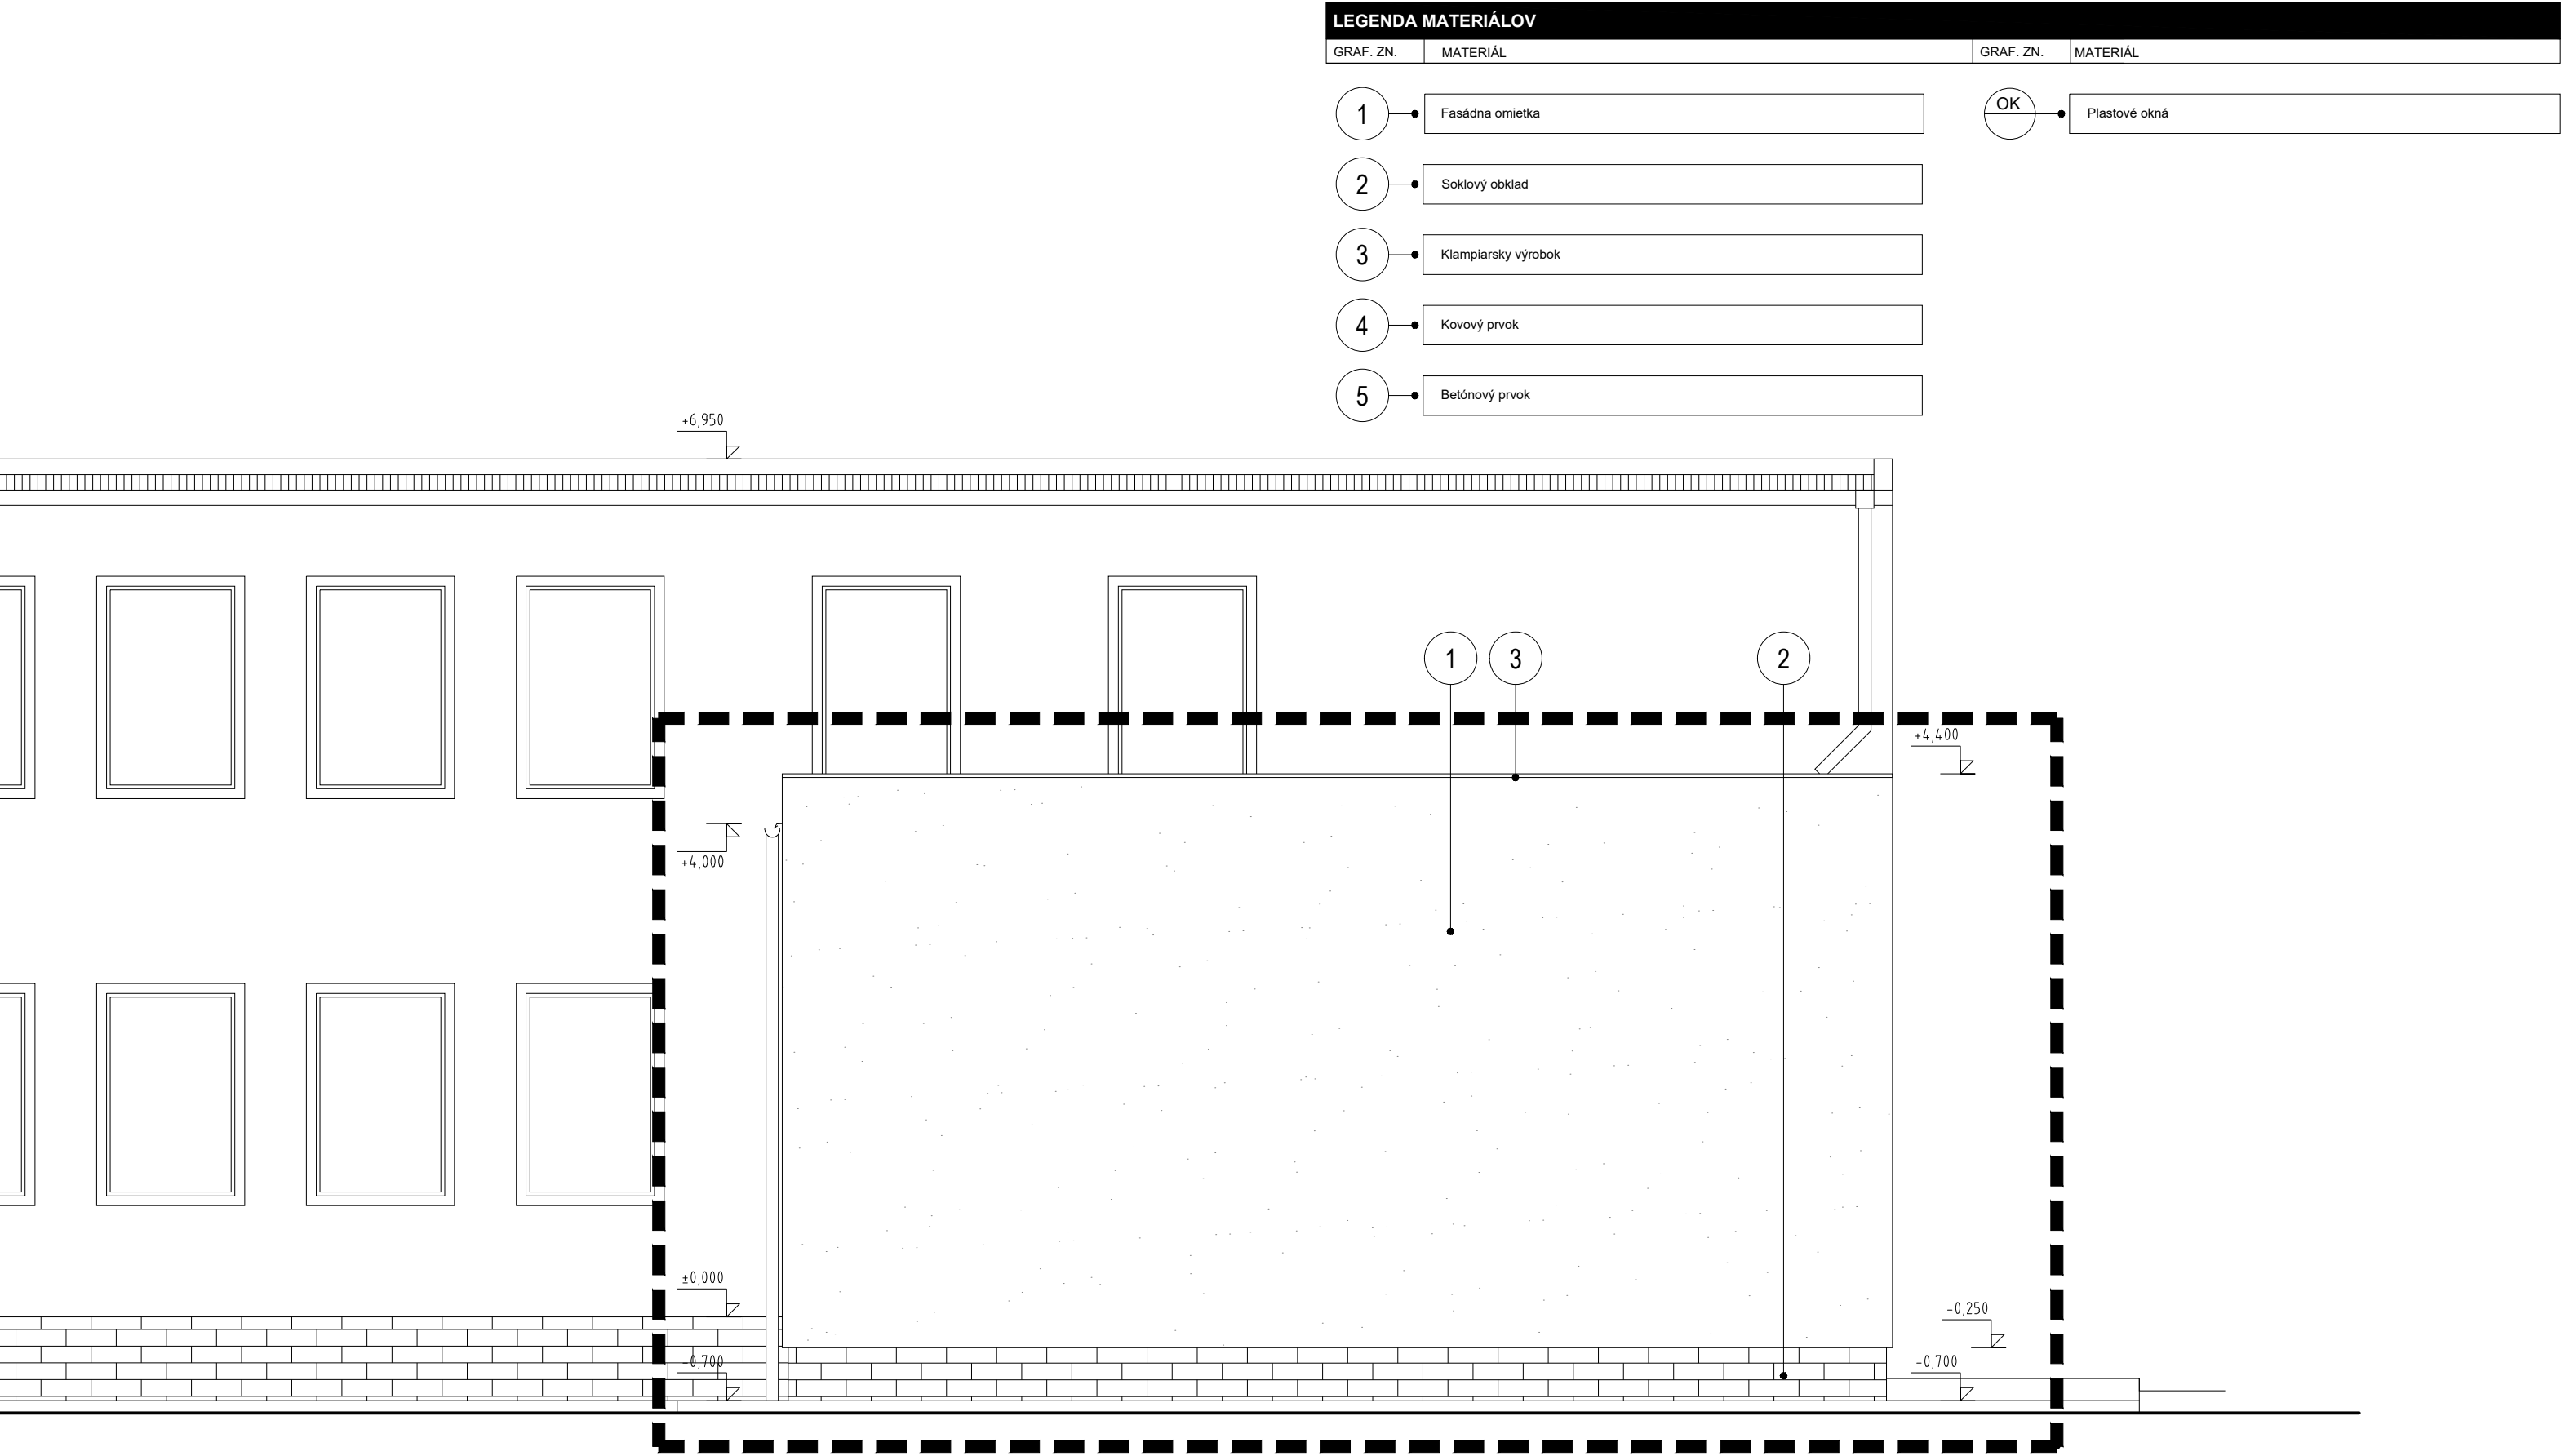

POZNÁMKA

POZNÁMKY:

- Projektová dokumentácia podlieha ustanoveniam autorského zákona č. 383/1997 Z.z. v platnom znení a ostatným súvisiacim zákonom a predpisom, ktoré sa viažu k uplatňovaniu autorských práv. autor má výhradné právo udeľovať súhlas na každé použitie diela, na ochranu pred akýmkoľvek zásahom do diela, na autorskú korektúru diela (dozor autora nad zhotovením diela) a iné.
- Tento výkres je majetkom projektanta, nesmie byť reprodukováný, upravovaný alebo napodobňovaný bez písomného súhlasu autora, alebo zodpovedného pracovníka firmy.
- Pri stavebných a montážnych prácach je dodávateľ povinný dodržiavať vyhlášku o BOZP v platnom znení /147/2013 Z.z. /
- Dodávateľ je povinný počas výkonu prác zabezpečiť náležitosti vyplývajúce z podmienok aplikovateľných zákonov a nariadení a riadiť svoju činnosť v súlade všetkých účastníkov stavebného konania.

INŠTRUKCIE:

- Neoddeliteľnou súčasťou výkresu je sprievodná správa, technická správa, všetky špecifikácie a ostatné výkresy projektovej dokumentácie.
- Informácie na tomto výkrese slúžia k objasneniu projektového riešenia.
- Dokumentácia v stupni pre realizáciu stavby nenahrádza dielenskú dokumentáciu dodávateľa stavby a jej súčastí. Nákras položky vo výkazoch výrobkov je súčasťou dodávky výrobcu. Dielenskú dokumentáciu treba odsúhlasiť s hlavným projektantom a architektom objektu.
- Dokumentácia je spracovaná v rozsahu pre vydanie stavebného povolenia a realizáciu stavby. Dokumentácia vypracovaná v stupni pre účely vydania stavebného povolenia nenahrádza realizačný projekt a dielenskú dokumentáciu dodávateľa a jej súčasti. Pred začatím výstavby je potrebné vyhotoviť realizačný projekt a dielenskú dokumentáciu konzultovať / odsúhlasiť s projektantom. . Všetky pripomienky orgánov, úradov, inšpekcií je nutné zapracovať do realizačného projektu a zohľadniť pri realizácii diela.
- Konkrétne vzorky jednotlivých zabudovaných pohľadových konštrukcií je dodávateľ povinný predložiť a mať odsúhlasené s hlavným projektantom a architektom objektu ešte pred objednávaním ich dodávky. Výrobca je povinný dodať investorovi, projekt-manažérovi, projektantovi a architektovi kontrolné vzorky spolu s výkazom, ktoré sú podmienkou pre súhlas pred zhotovením návrhu. Projektant si vyhradzuje právo na kontrolu kvality pred zabalením a prepravou hotového výrobku a vyradenie prvkov, ktoré nebudú zodpovedať kvalite kontrolnej vzorky, alebo odsúhlasenému výkreсу.
- Každé alternatívne riešenie je treba odsúhlasiť s hlavným projektantom a architektom objektu.
- Rozmery neuvedené na tomto výkrese nemožno odmerať. Pred začatím výroby a osadením výrobkov je realizátor povinný rozmery prekontrolovať a zamerať na stavbe. Všetky zmeny, ktoré by zasahovali do návrhu, je potrebné oznámiť, konzultovať a odsúhlasiť s projektantom. Za prípadné odchýlky v meraní a následne vo vyhotovení návrhu, ktoré ovplyvnia vzhľad alebo funkčnosť výrobku, je zodpovedný zhotoviteľ.
- Spôsob použitej výrobnéj technológie, dielenské výkresy a postupy výroby sú v kompetencii a na zodpovednosti dodávateľa.
- Všetky stavebné úpravy je potrebné kontrolovať s výkresmi TZB a Elektroinštalácie.
- Rozvody TZB, Elektroinštalácie a Uzemnenia je potrebné v pohľadovom betóne osadiť pred betónážou.
- Pred začatím výkopových prác je nutné presné polohopisné a výškopisné vytýčenie priebehu inžinierskych sietí, overiť sondou, resp. kontrolným výkopom

SCHÉMA RIEŠENÉHO OBJEKTU

A - PŮVODNÝ OBJEKT

B - OBJEKT PRÍSTAVBY

B

A

ZODP. PROJEKTANT

ARCHTRADE

ARCHITEKTÚRA A INTERIÉR

STAVBA

± 0,000 = podlaha exist stavby

ROZŠÍRENIE KAPACITY - PRÍSTAVBA MŠ BLATNICA

ZHOTOVITEL PROJEKTU

ARCHTRADE, s.r.o.

AUTORI ARCHITEKTONICKEHO RIEŠENIA

Ing. arch. Oliver Špigúth, Ing. arch. Tomáš Machník,

GENERÁLNY PROJEKTANT

ARCHTRADE, s.r.o.

HLAVNÝ INŽINIER PROJEKTU

ARCHTRADE, s.r.o.

ZODPOVEDNÝ PROJEKTANT

Ing. arch. Tomáš Korim

VYPRACOVAL

Ing. arch. Oliver Špigúth, Ing. arch. Tomáš Machník,

STUPEŇ

DRS/DSP_ARCHITEKTÚRA a STAVEBNÁ ČASŤ

INVESTOR

Obec Blatnica, Blatnica 1, 038 15 Blatnica

FORMÁT

3XA4

AKCIA

ROZŠÍRENIE KAPACITY - PRÍSTAVBA MŠ BLATNICA

DÁTUM

03/2021

REVIZIA

MIESTO STAVBY

MIESTO STAVBY C KN 282/1, k.ú Blatnica, obec Blanica, okres MARTIN

PROFESIA

DSP/+A

ZÁKAZKA ČÍSLO

ZA_05.21_ObecBlatnica_DSP_DostavbaMŠBlatnica_Blatnica

MIERKA

1:50

VÝKRES

POHĽAD SEVEROZÁPADNÝ

STUPEŇ/Č. ČASTI/Č. VÝKRESU

E.1.8

ARCH TRADE s.r.o., ARCH TRADE architekti, Priehradná 2292/14, 036 08 Martin, kanc.Československej armády 3, 036 01 Martin, tel.:+421 917595708, email:archtrade@archtrade.sk, www.archtrade.sk
Spoločnosť je zapísaná v OR Okres. súdu Žilina,oddiel: sro, vložka číslo: 60866/L, IČO: 47524529, DIČ: 2023937850