

Parametry veľvi

Väiev	Typ	tw1 °C	dt K	tw2 °C	tw1vyp °C	dtvyp K	tw2vyp °C	u	dpm1 Pa	ZadDT1 Pa	Q W	Qd W	Qpfikon W	M1 kg/h	Vv dm ³
V1	D	75.0	15.0	60.0	75.0	15.0	60.0	0.7	16158	16158	12609	12609	12609	722.8	111.3
V2	D	75.0	15.0	60.0	75.0	15.0	60.0	0.7	16566	16566	12609	12609	12609	722.8	2.1

Ventily

Značka	DN	kvs m ³ /h	Provedení	Počet
1_TĚLESA VK KORADO	15	0.75	T - s tělesem	12
	15	1.10	R - rohový	12

Parametry trubek

Typ	DN	d1xs mm	Délka m
HERZ PE-RT	16	16x2	22.40
HERZ PE-RT	20	20x2	26.00
HERZ PE-RT	26	26x3	33.20
HERZ PE-RT	32	32x3	58.00

Tělesa

Značka	Typ	Délka mm	Specifikace	Počet
KORAD SK	21VKP-PLAN/600	800	21VKP 600/800	1
KORAD SK	22VKP-PLAN/400	1200	22VKP 400/1200	10
KORAD SK	22VKP-PLAN/600	1100	22VKP 600/1100	1

POZNÁMKA

POZNÁMKY:

- Projektová dokumentácia podľa ustanovení autorského zákona č. 383/1997 Z.z. v platnom znení a ostatným súvisiacim zákonom a predpisom, ktoré sa vzťahujú k uplatňovaniu autorských práv, autor má výhradné právo udeľovať súhlas na každé použitie diela, na ochranu pred akýmkoľvek zásahom do diela, na autorskú korektúru diela (dozor autora nad zhotovením diela) a iné.
- Tento výkres je majetkom projektanta, nesmie byť reprodukován, upravovaný alebo napodobňovaný bez písomného súhlasu autora, alebo zodpovedného pracovníka firmy.
- Pri stavbebných a montážnych prácach je dodávateľ povinný dodržiavať vyhlášku o BOZP v platnom znení /147/2013 Z.z. /
- Dodávateľ je povinný počas výkonu prác zabezpečiť náležitosti vyplývajúce z podmienok aplikovateľných zákonov a naříadení a riadiť svoju činnosť v súlade s výkresmi TzB, Elektroinštalácie a Uzemnenia je potrebné v pohľadovom bežne osadiť pred betónážou.
- Všetkých účastníkov stavebného konania.


INŠTRUKCIE:

- Neoddeliteľnou súčasťou výkresu je správnodná správa, technická správa, všetky špecifikácie a ostatné výkresy projektovej dokumentácie.
- Informácie na tomto výkrese slúžia k objasneniu projektového riešenia.
- Dokumentácia v stupni pre realizáciu stavby nenahrádza dielenskú dokumentáciu dodávateľa stavby a jej súčasti. Náčrt položky vo výkresoch výrobkov je súčasťou dodávky výrobku. Dielenskú dokumentáciu treba odsúhlasiť s hlavným projektantom a architektom objektu.
- Dokumentácia je spracovaná v rozsahu pre vydanie stavebného povolenia a realizáciu stavby. Dokumentácia vypracovaná v stupni pre účely vydania stavebného povolenia nenahrádza realizačný projekt a dielenskú dokumentáciu dodávateľa a jej súčasti. Pred začatím výstavby je potrebné vyhotoviť realizačný projekt a dielenskú dokumentáciu konzultovať / odsúhlasiť s projektantom. Všetky pripomienky orgánov, úradov, inšpekcií je nutné zapracovať do realizačného projektu a zohľadniť pri realizácii diela.
- Konkrétne vzorky jednotlivých zabudovaných pohľadových konštrukcií je dodávateľ povinný predložiť a mať odsúhlasené s hlavným projektantom a architektom objektu ešte pred objednaním ich dodávky. Výrobca je povinný dodať investorovi, projekt-manazerovi, projektantovi a architektovi kontrolné vzorky spolu s výkazom, ktoré sú podmienkou pre súhlas pred zhotovením návrhu. Projektant si vyhradzuje právo na kontrolu kvality pred zabalením a prepravou hotového výrobku a vyradenie prvkov, ktoré nebudú zodpovedať kvalite kontrolnej vzorky, alebo odsúhlasenému výkresu.
- Každé alternatívne riešenie je treba odsúhlasiť s hlavným projektantom a architektom objektu.
- Rozmery neuvedené na tomto výkrese nemožno odmerať. Pred začatím výroby je realizátor povinný rozmierny prekontrolovať a zmerať na stavbe. Všetky zmeny, ktoré by zasahovali do návrhu, je potrebné oznámiť konzultovať a odsúhlasiť s projektantom. Za prípadné odchýlky v meraní a následne vo vyhotovení návrhu, ktoré ovplyvnia vzniknú alebo funkčnosť výrobku, je zodpovedný zhotoviteľ.
- Spôsob použitia výrobných technológií, dielenské výkresy a postupy výroby sú v kompetencii a na zodpovednosť dodávateľa.
- Rozvody TzB, Elektroinštalácie a Uzemnenia je potrebné v pohľadovom bežne osadiť pred betónážou.
- Pred začatím výkopových prác je nutné presne polohopisné a výškopisné vytyčenie priebehu inžinierskych sietí, overiť sondou, resp. kontrolným výkopom

ROZVODY VYKUROVANIA

- 104-22°C
- ČÍSLO MIESTNOSTI
- VNUTORNÁ VÝPOČTOVÁ TEPLOTA
- VYKUROVACIE TELESO
- VENTIL KOMPAKT ZABUDOVANÝ V TELESE
- PRÍPÁJACIA ARMATÚRA

22VK 400/1200
RV 15/4.54
RS 15/2.1ot.

 


VYKUROVACIE TELESO

T_e = -15°C



A - PŮVODNÝ OBJEKT
B - OBJEKT PŘÍSTAVBY

PROFESIA: PROFESION:	VYKUROVANIE
VYPRACOVAL ELABORATED	Ing. Anna Gergišáková

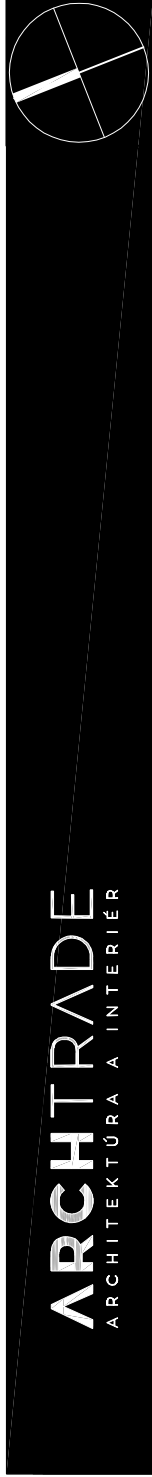

STAVBA	PARÉ
ZHOTOVITEL PROJEKTU	
AUTORI ARCHITEKTONICKÉHO RIŠENIA	
Ing. arch. Tomáš Machník, Ing. arch. Oliver Špigúth	
GENERÁLNY PROJEKTANT	
ARCHTRADE, s.r.o.	
HLAVNÝ INŽINIER PROJEKTU	
Ing. arch. Tomáš Machník	
ZODPOVEDNÝ PROJEKTANT	
Ing. arch. Tomáš Korim	
VYPRACOVAL	
Ing. arch. Tomáš Machník	

DRS/DSP_ARCHITEKTÚRA a STAVEBNÁ ČASŤ

INVESTOR	FORMAT
Obec Blatnica, Blatnica 1, 038 15 Blatnica	
AKCIA	DATUM REVIZIA
ROZŠÍRENIE KAPACITY - PRÍSTAVBA MŠ BLATNICA	02/2021
MIESTO STAVBY	PROFESIA
MIESTO STAVBY C KN 282/1, k.ú Blatnica, obec Blatnica, okres MARTIN	UK
ZAKAZKA ČÍSLO	MIERKA
ZA_05.21_ObecBlatnica_DSP_DostavbaMŠBlatnica_Blatnica	-
VÝKRES	STUPEŇ/Č. ČASŤ/Č. VÝKRESU

HYDRAULICKÁ SCHÉMA

ARCH TRADE s.r.o., ARCH TRADE architekti, Priehradná 2292/14, 036 08 Martin, kanc:Československej armády 3, 036 01 Martin, tel.:+421 917595708, email:archtrade@archtrade.sk, www.archtrade.sk
Spoločnosť je zapísaná v OR Okres, súdu Žilina, oddiel: sro, vložka číslo: 60866/L, IČO: 47524529, DIČ: 2023937850