


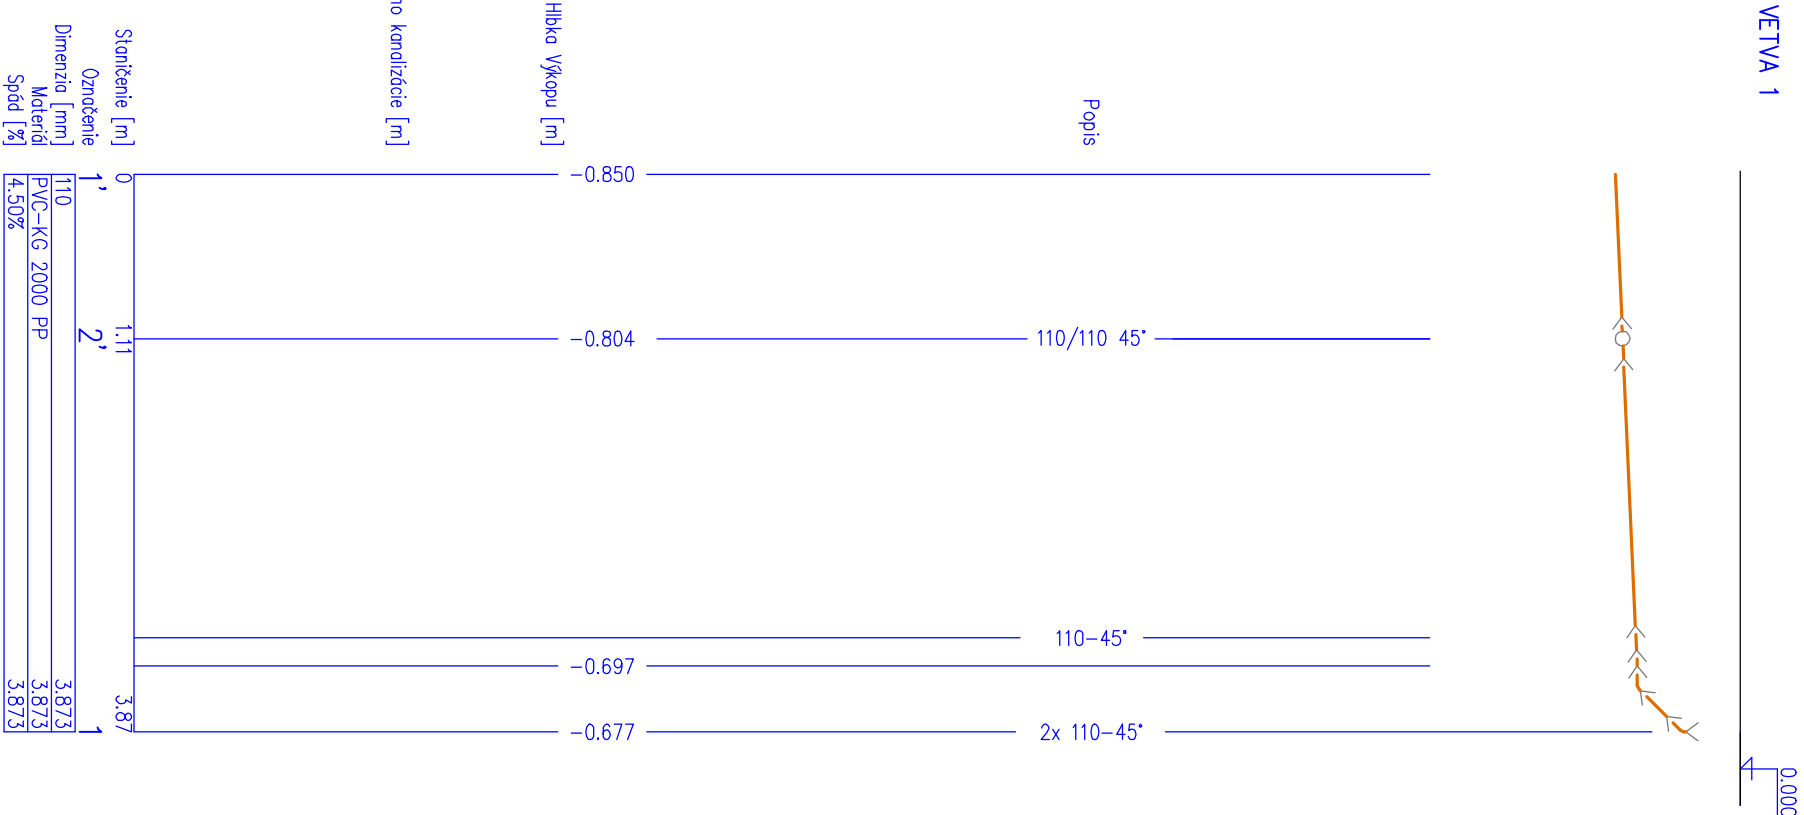
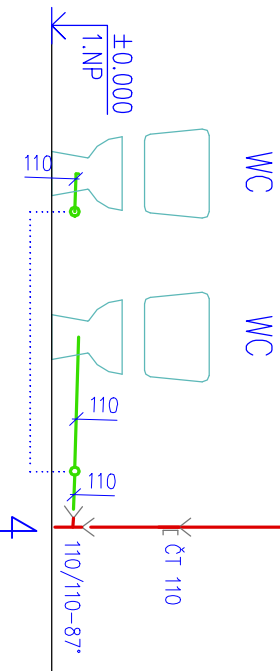
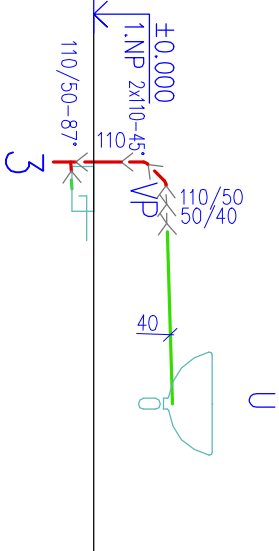
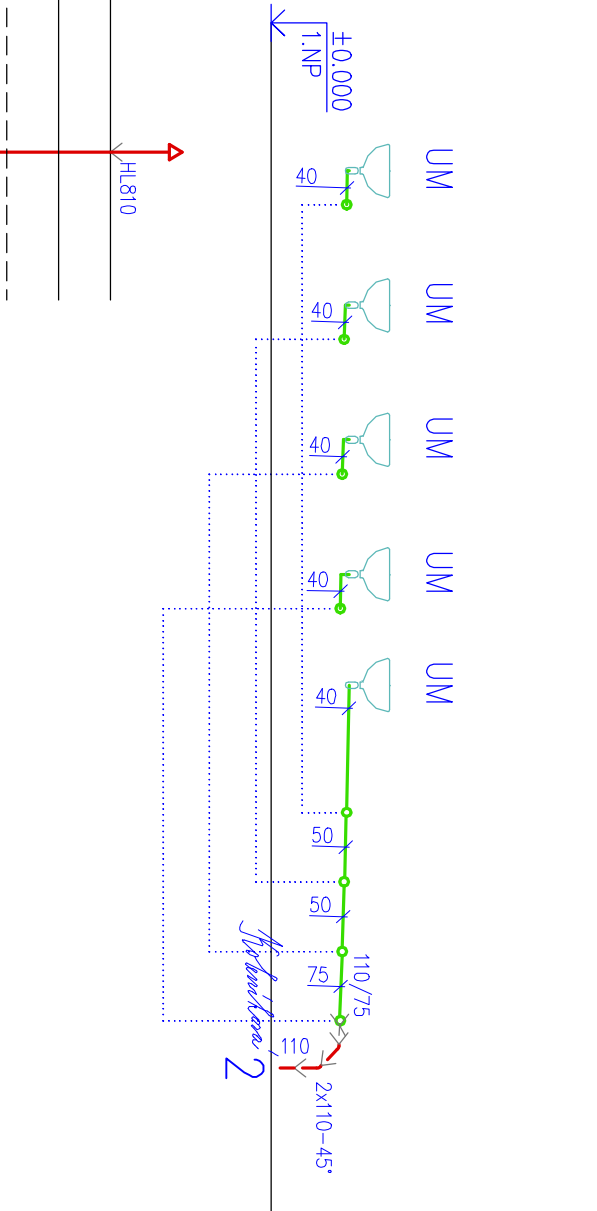
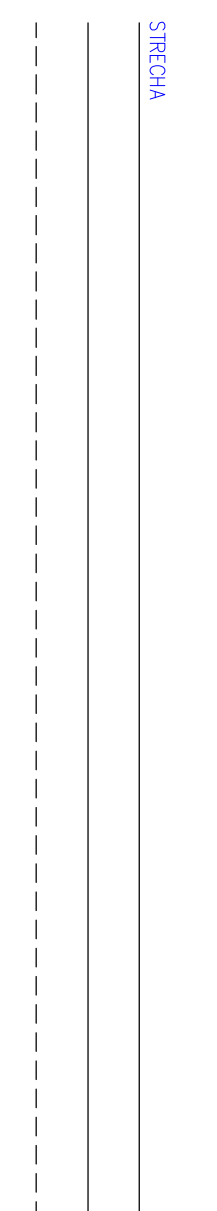


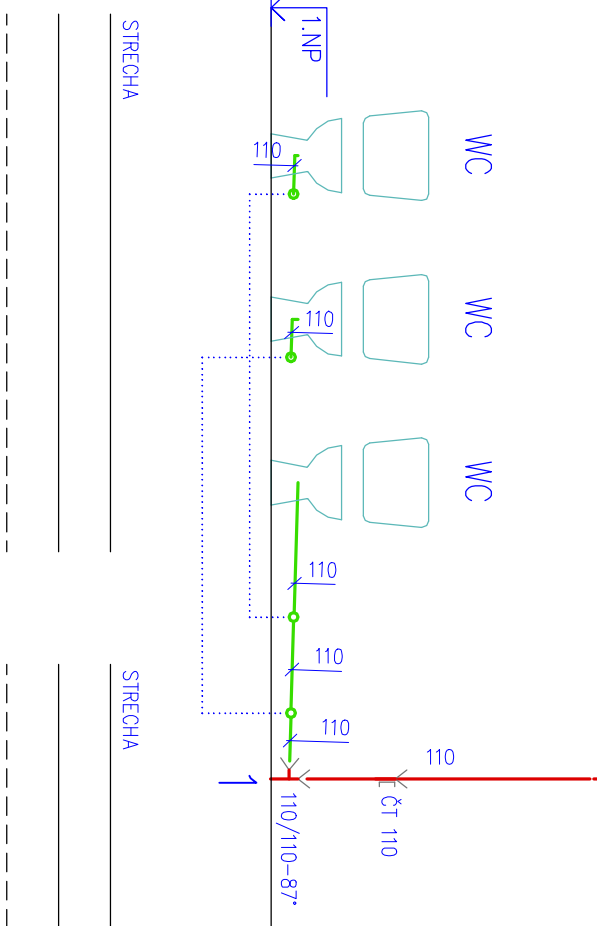

Stĺpce [m]	0	1.11	3.87
Označenie	1'	2'	1
Dimenzia [mm]	110		3.873
Materiál	PVC-KG 2000 PP		3.873
Spád [%]	4.50%		3.873

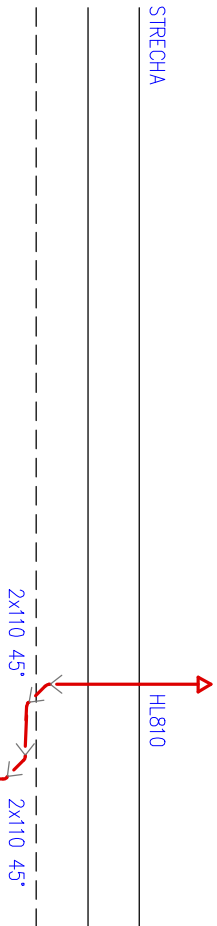

ULOŽENIE POTRUBIA POD ZÁKLADOVOU DOSKOU

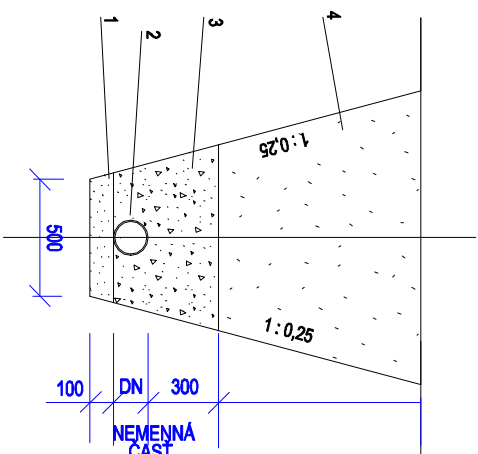

- LEGENDA
- 1 PIESKOVÉ LÔŽKO
 - 2 POTRUBIE
 - 3 OBSYP POTRUBIA
 - 4 ZÁSYP RYHY

HLAVNÝ PROJEKTANT: Ing. arch. Tomáš Machník
HLAVNÝ INŽINIER PROJEKTU: Ing. arch. Tomáš Machník

PRI ZAČATÍM STAVEBNÝCH PRÁČ JE NUTNÉ VYTYČIŤ JESTVUJÚCE PODZEMNÉ VEDENIA A SIETE ZA ÚČASTI ICH MAJITEĽOV
PRI KRÍŽOVANÍ PODZEMNÝCH A NADZEMNÝCH VEDENÍ JE NUTNÉ DODRŽIŤ OCHRANNÉ PÁSMA PODLA PLATNÝCH STŔA PREDPISOV
JEDNOTLIVÝCH MAJITEĽOV TYCHTO VEDENÍ A SIETÍ

Rozmery uvedené v projekte je pri realizácii nutné prispôbiť reálnym podmienkam a mieram vzniknutým na stavbe!
Dodávateľ stavby je povinný realizovať práce podľa platných STN a podľa technologických, výrobných a bezpečnostných predpisov. Všetky zmeny, ktoré nastanú počas realizácie stavebných prác a nie sú zohľadnené v PD, je nutné bezodkladne konzultovať s HIP.

Tento výkres a jeho časti sú originál a sú duševným majetkom autorov.
Kopírovanie, rozmnožovanie a publikovanie výkresu a jeho častí je bez súhlasu autorov trestné podľa § 24, zákona č.618/2003 z.z.

ZODP.PROJEKTANT:	HL.INŽ.UCELENEJ ČASTI:	HL.INŽ.PROJEKTU:	SPRACOVATEĽ:
ING.KOLENIKOVÁ <i>Marika</i>	ING.KOLENIKOVÁ <i>Marika</i>	Ing. arch. Tomáš Machník	Ing. Darina Koleniková
VYPRACOVAL:	KONTROLOVAL:	OKRES STAVBY:	Bodorová 25
ING.KOLENIKOVÁ <i>Marika</i>	ING.KOLENIKOVÁ <i>Marika</i>	MARTIN	038 45 Malý Čepčín
OBJEDNÁVATEĽ:			tel. č. +421917 238 218
OBEČ BLATNICA			darinakolenikova@gmail.com

STAVBA:	MŠ BLATNICA, PRÍSTAVBA
	obec BLATNICA

OBJEKT:	ZDRAVOTECHNIKA
---------	----------------

PRÍLOHA:	REZY
----------	------

STUPEN	DSP	FORMÁT	2x44
DATUM	09/2021	MIERKA	1:50
Č. ZÁKAZKY	14/2021	Č. ARCH.	14/2021
ČASŤ DOKUMENTÁCIE			
DRUH PROJEKTU:	VOPROSPRODÁSKÉ STAVBY		
ČÍSLO SÁDY	ČÍSLO PRÍLOHY		
			03