

POZNÁMKA:


1/ presná poloha navrhovaných oceľových stožiarov bude určená investorom pred začatím zemných prác tak, aby stožiare nebránili vjazdu na susedné pozemky. Stožiare budú osadené 0,5m od spevneného okraja vozovky

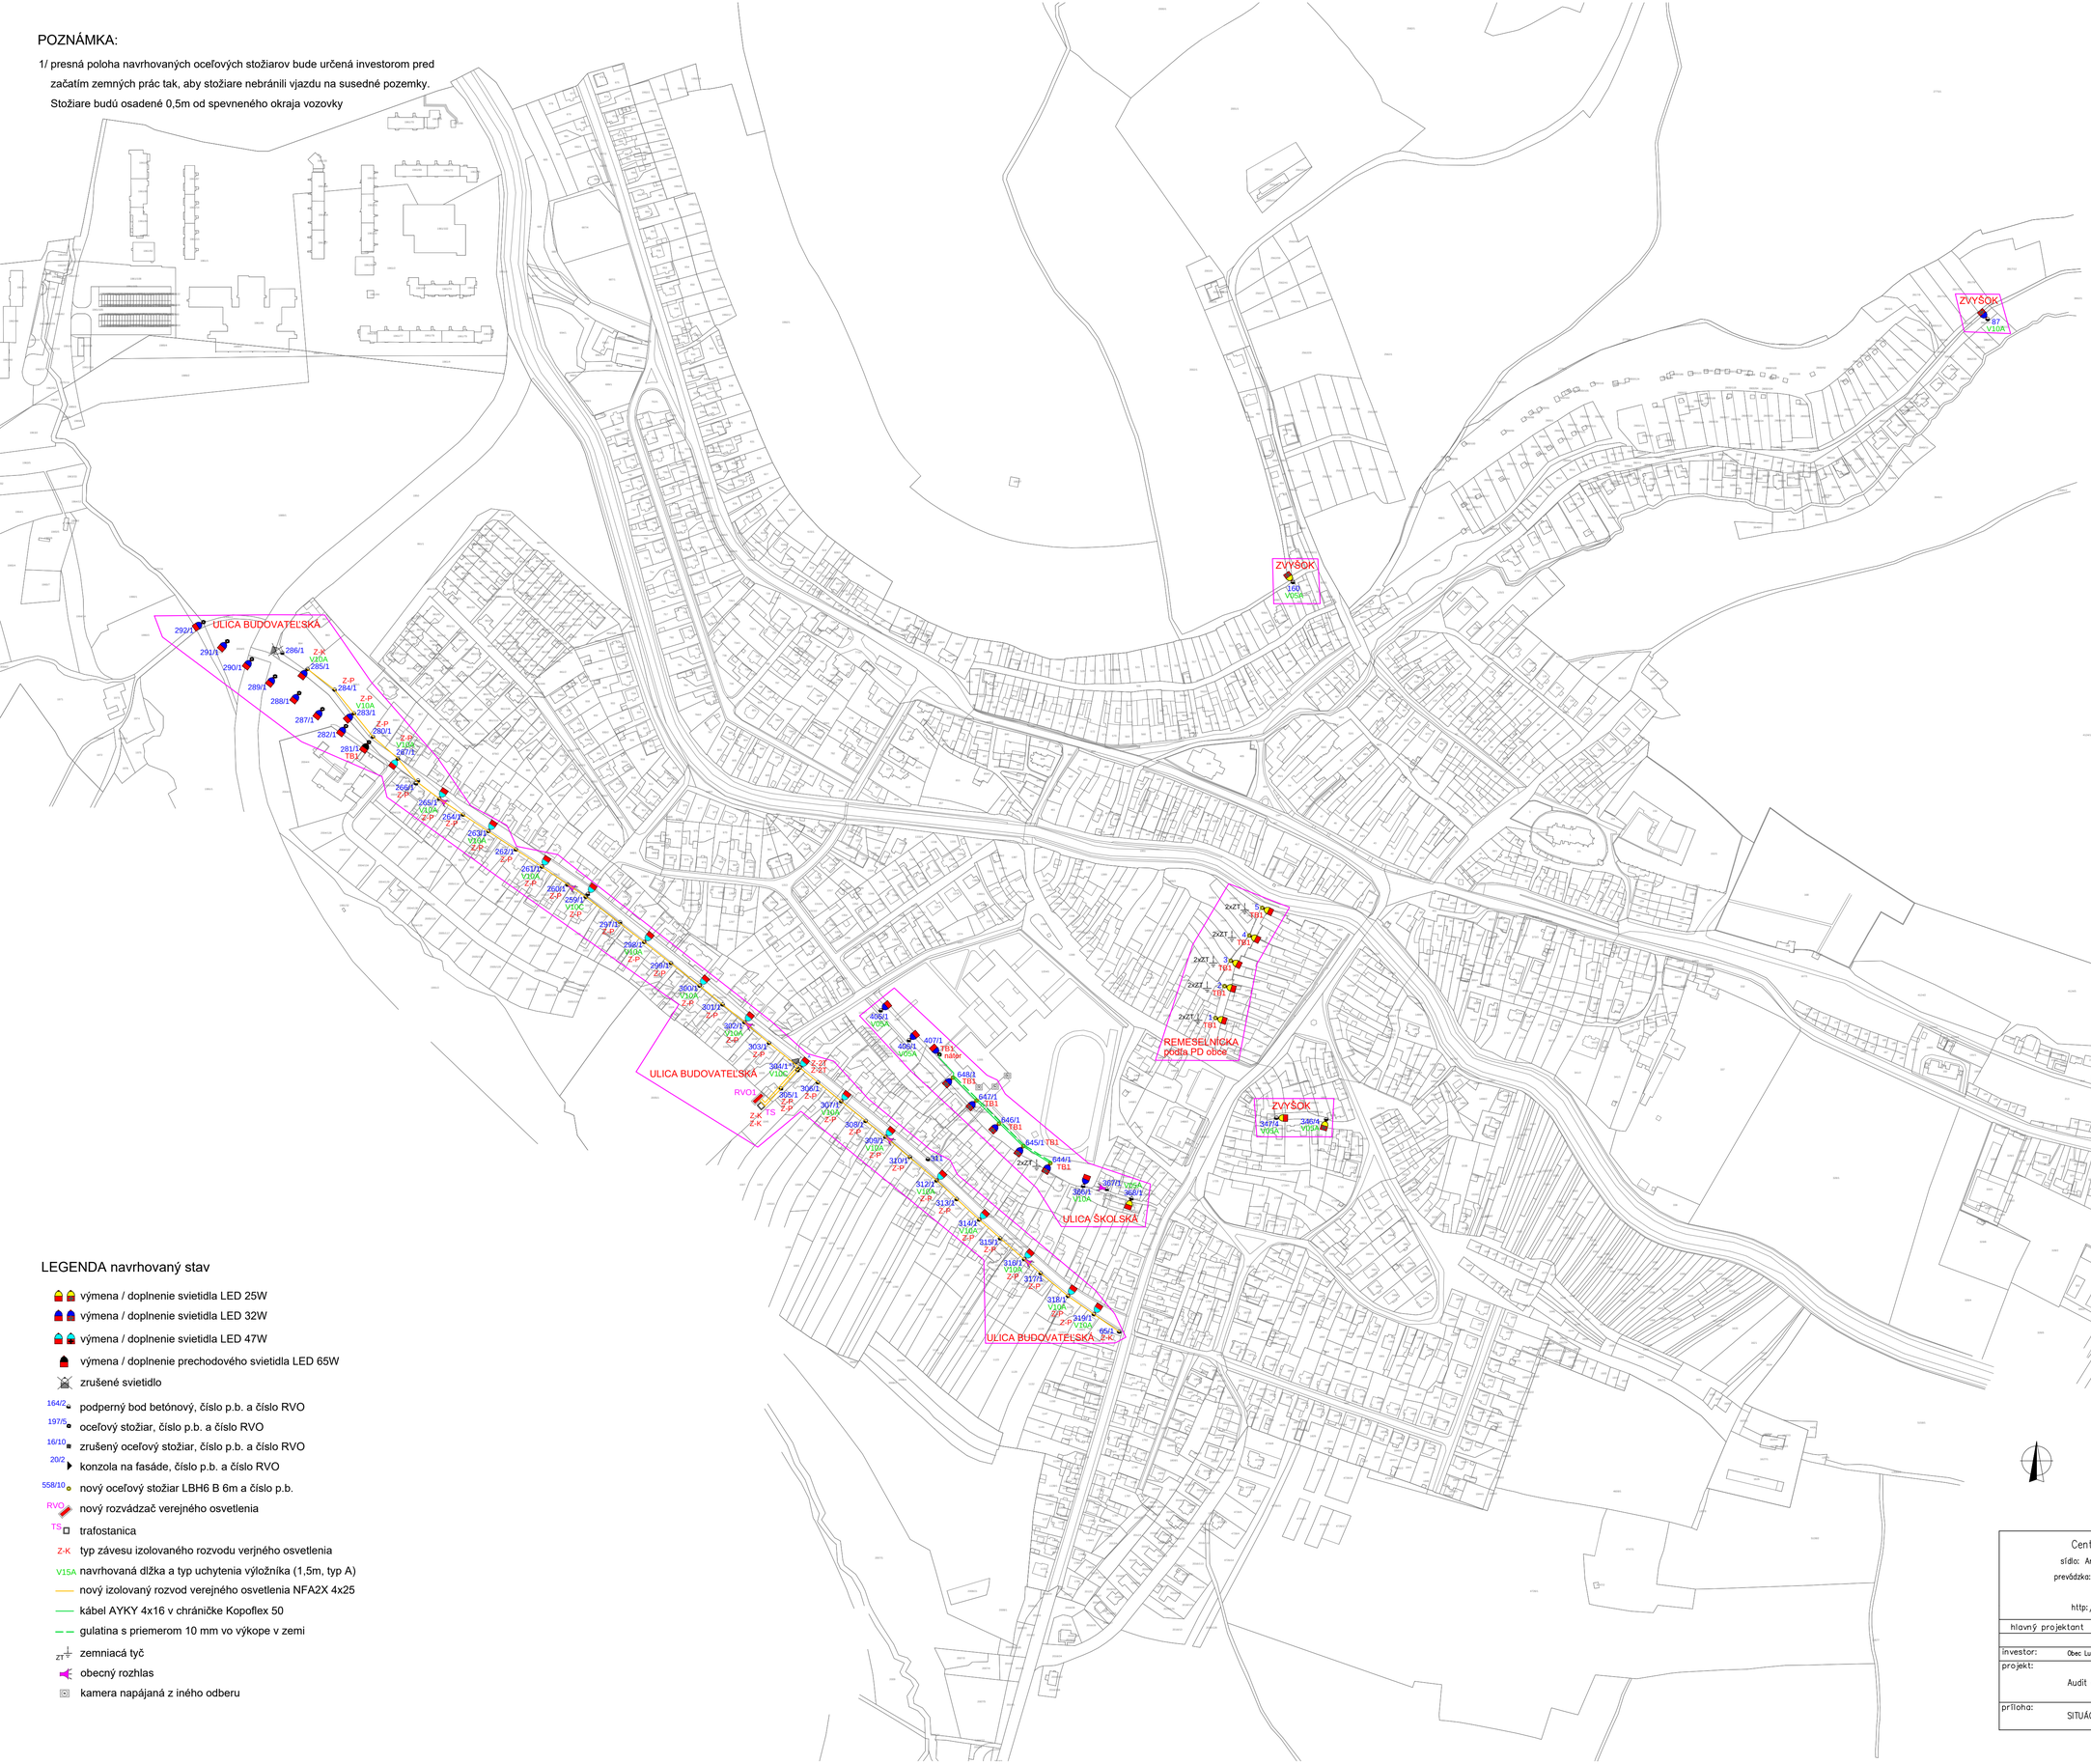

Typy závesov

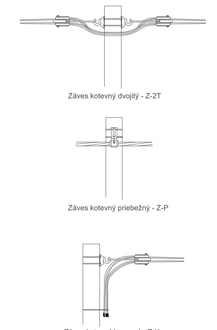

Pokládka vedenia
Zeleň - Fólia + Uzemnenie

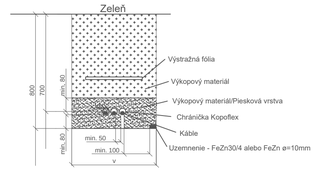

d-vonkajší priemer kábla
v-šírka výkopu: 500mm (3ks kábel)
400mm (2ks kábel)
350mm (1ks kábel)

LEGENDA navrhovaný stav

- výmena / doplnenie svietidla LED 25W
- výmena / doplnenie svietidla LED 32W
- výmena / doplnenie svietidla LED 47W
- výmena / doplnenie prechodového svietidla LED 65W
- zrušené svietidlo
- 164/2 podperný bod betónový, číslo p.b. a číslo RVO
- 197/5 oceľový stožiar, číslo p.b. a číslo RVO
- 16/10 zrušený oceľový stožiar, číslo p.b. a číslo RVO
- 20/2 konzola na fasáde, číslo p.b. a číslo RVO
- 558/10 nový oceľový stožiar LBH6 B 6m a číslo p.b.
- RVO nový rozvádzač verejného osvetlenia
- TS trafostanica
- Z-K typ závesu izolovaného rozvodu verjného osvetlenia
- V15A navrhovaná dĺžka a typ uchytenia výložníka (1,5m, typ A)
- nový izolovaný rozvod verejného osvetlenia NFA2X 4x25
- kábel AYKY 4x16 v chráničke Kopoflex 50
- gulatina s priemerom 10 mm vo výkope v zemi
- zemniaca tyč
- obecný rozhlas
- kamera napájaná z iného odberu

Centrum pre Verejné Osvetlenie
sídlo: Ambrova 35, 831 01 Bratislava, Slovakia
prevádzka: Pod brehmi 4, 841 03 Bratislava, Slovakia
tel.: +421 2 33 000 234
http://www.cevo.sk e-mail: cevo@cevo.sk

hlavný projektant	projektant	vypracoval
		Ing. Péter Faragó

investor: Obec Ľubica	pečiatka a podpis	
projekt: Audit verejného osvetlenia	formát	8 x A4
	dátum	05/2022
	projekt	
príloha: SITUÁCIA – Navrhovaný stav	mierka	1: 3000
	č. prílohy	01