


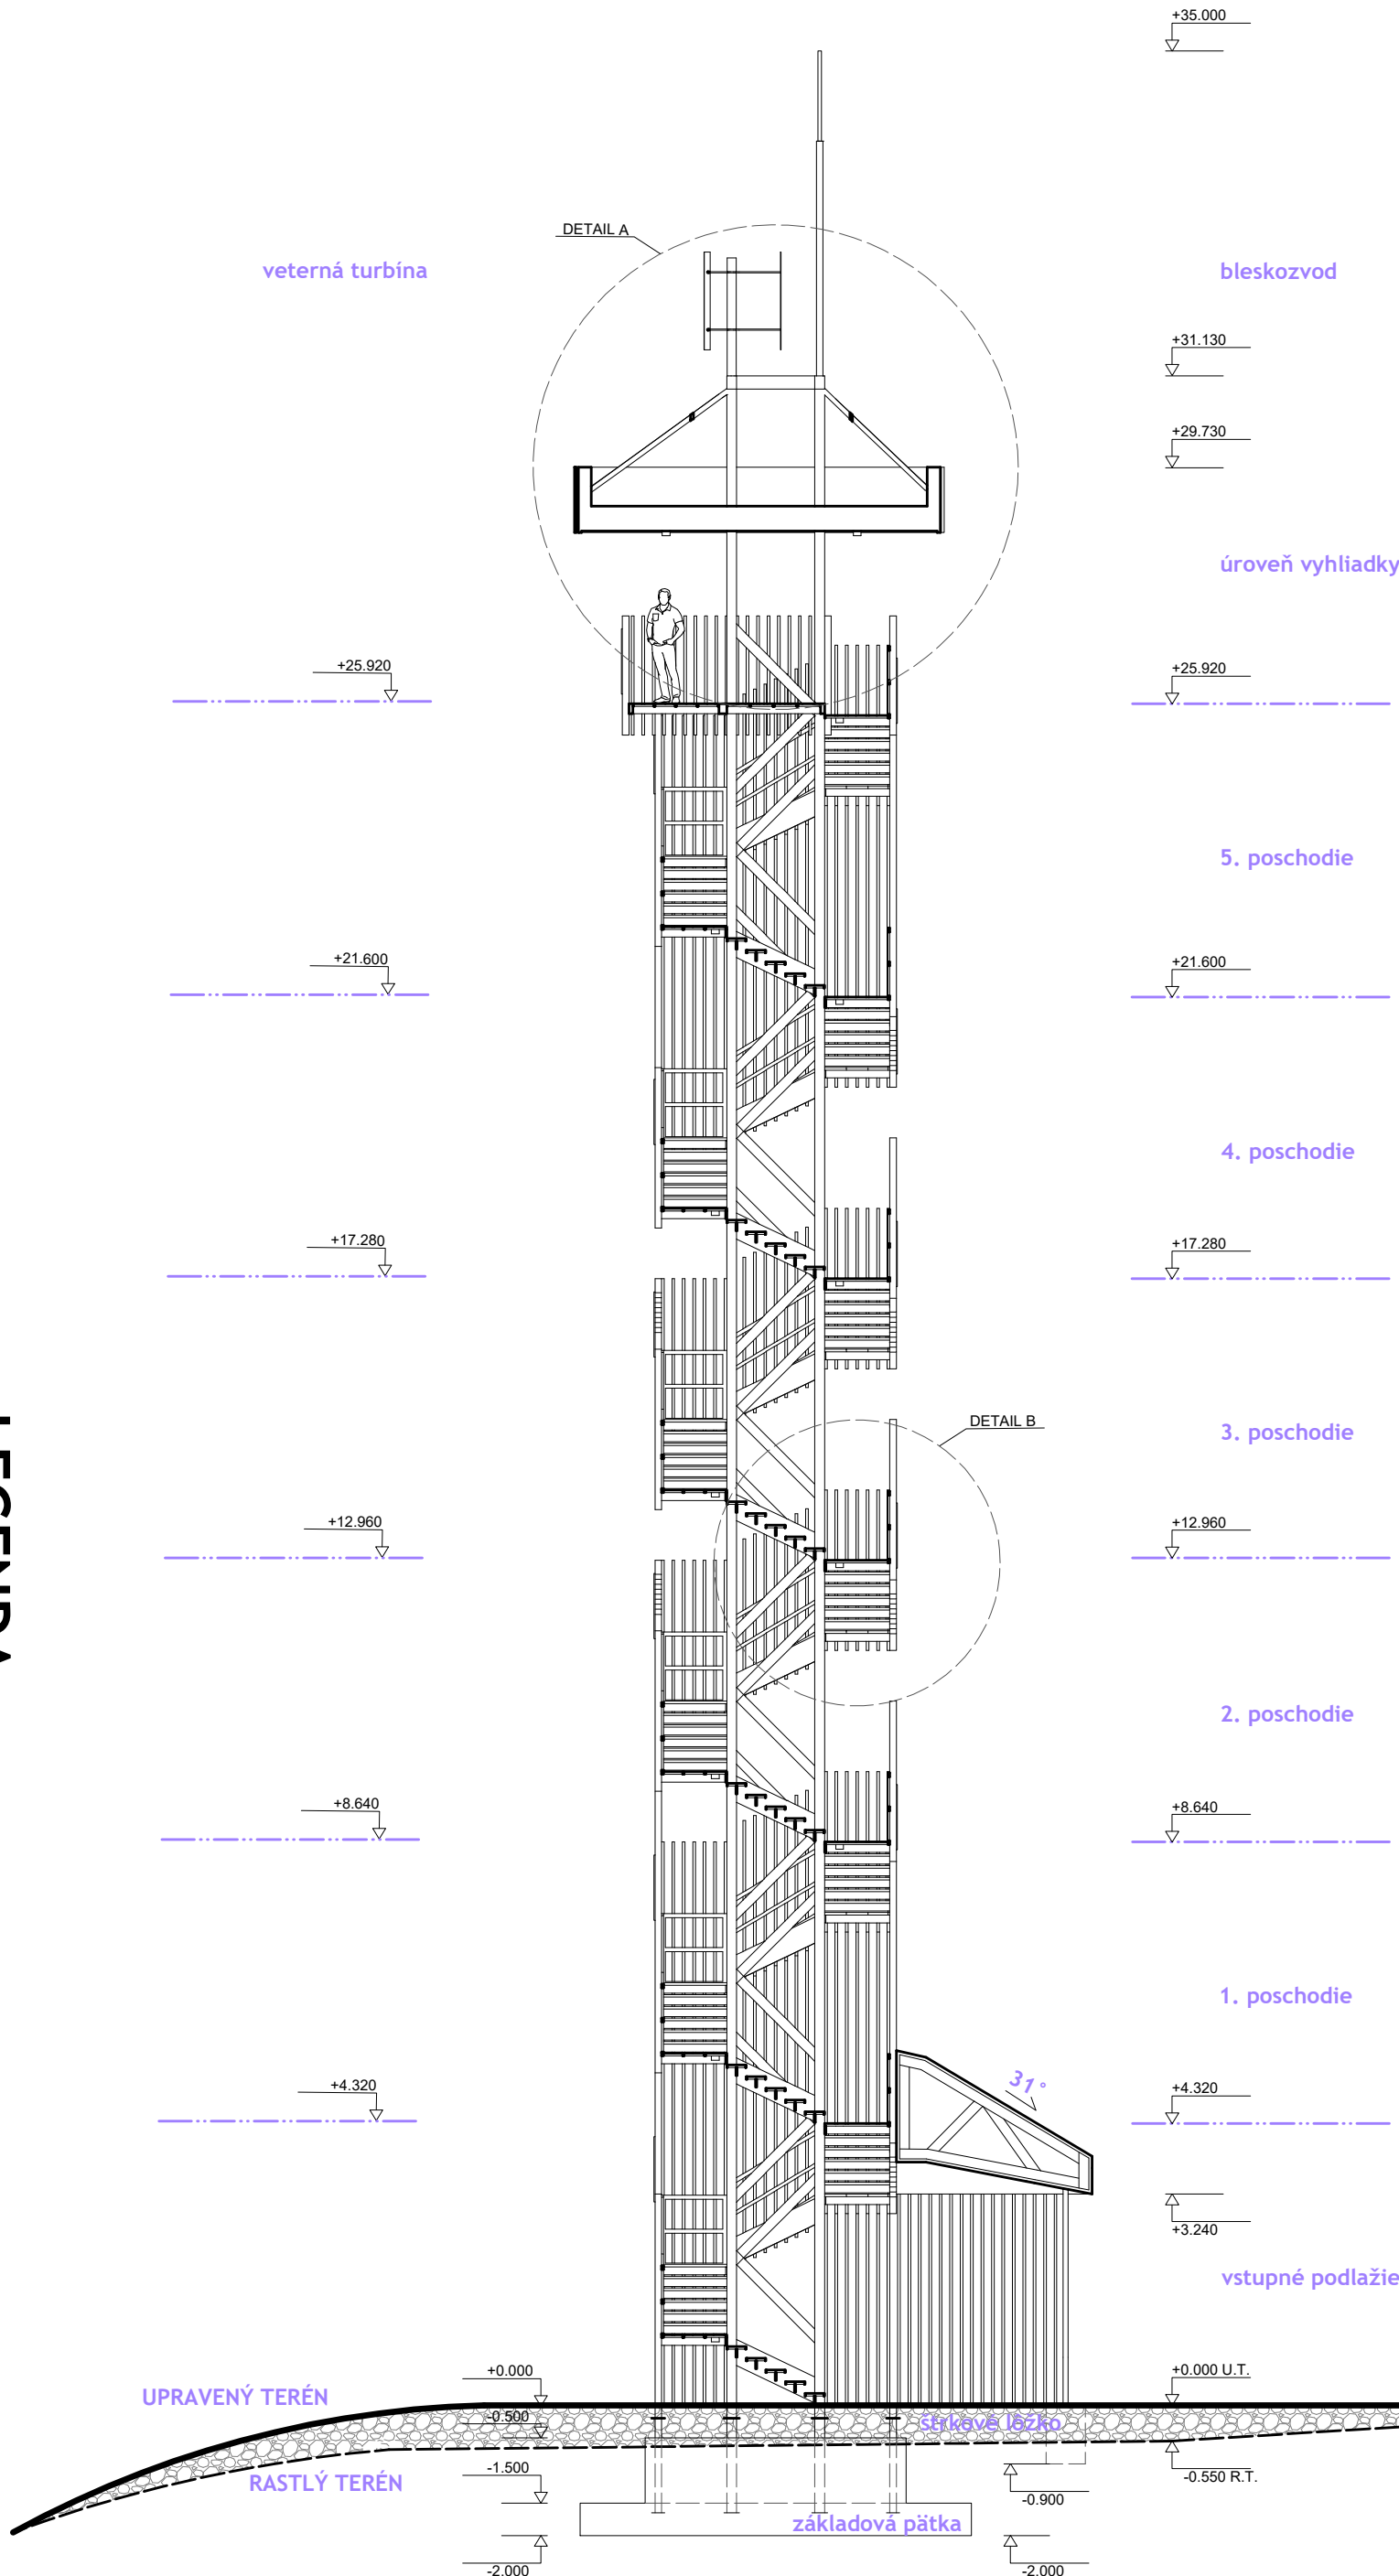

REZ A-A



LEGENDA:

VŠETKY TVARY A ROZMERY OCELOVÝCH KONŠTRUKCIÍ VIĎ STATIKA.

<div><div>LIGRUS s.r.o.</div></div> <div><div>Ing. arch. Igor Czief</div><div>autORIZOVANÝ ARCHITEKT, S.R.O.</div><div>email: igor.czief@ligrus.sk tel.: +421 704 509 409</div></div> <div><div>Hlavná 59, 056 01 Gelnica</div><div>email: igor.czief@ligrus.sk tel.: +421 704 509 409</div></div>			
<div>AUTOR</div> <div>Ing. arch. Igor Czief</div> <div>Ing. arch. Igor Czief</div> <div>Beata Šimková</div> <div>INVESTOR</div> <div>obec Kluknava</div> <div></div>		<div>STAVBA</div> <div>GREEN POINT</div> <div>ROHLADŇA KLUKNAVA</div>	
<div>ZODPOVEDNÝ PROJEKTANT</div> <div>INGENIER</div> <div>Ing. arch. Igor Czief</div> <div>Beata Šimková</div>		<div>Miesto</div> <div>OBSAH</div> <div>REZ A-A</div>	<div>OBEC KLUKNAVA</div>
<div>PROFESIA</div> <div>STUPEŇ</div> <div>DATA</div> <div>FORMÁT</div> <div>MIERA</div> <div>1:50</div>		<div>Arch.</div> <div>DUR</div> <div>05.2022</div> <div>2 x A4</div> <div>Č. V.</div> <div>04</div>	
<div>Projektová dokumentácia je originál a je súčasťou majetkom spracovateľa v zmysle zákona. Akékoľvek rozmnožovanie jej časti, alebo celku, prípadne výtlačku riešenia tretími osobami, resp. inými uvedenými osobami je trestné v zmysle zákona č. 618/2003 Zb. z.</div>			