


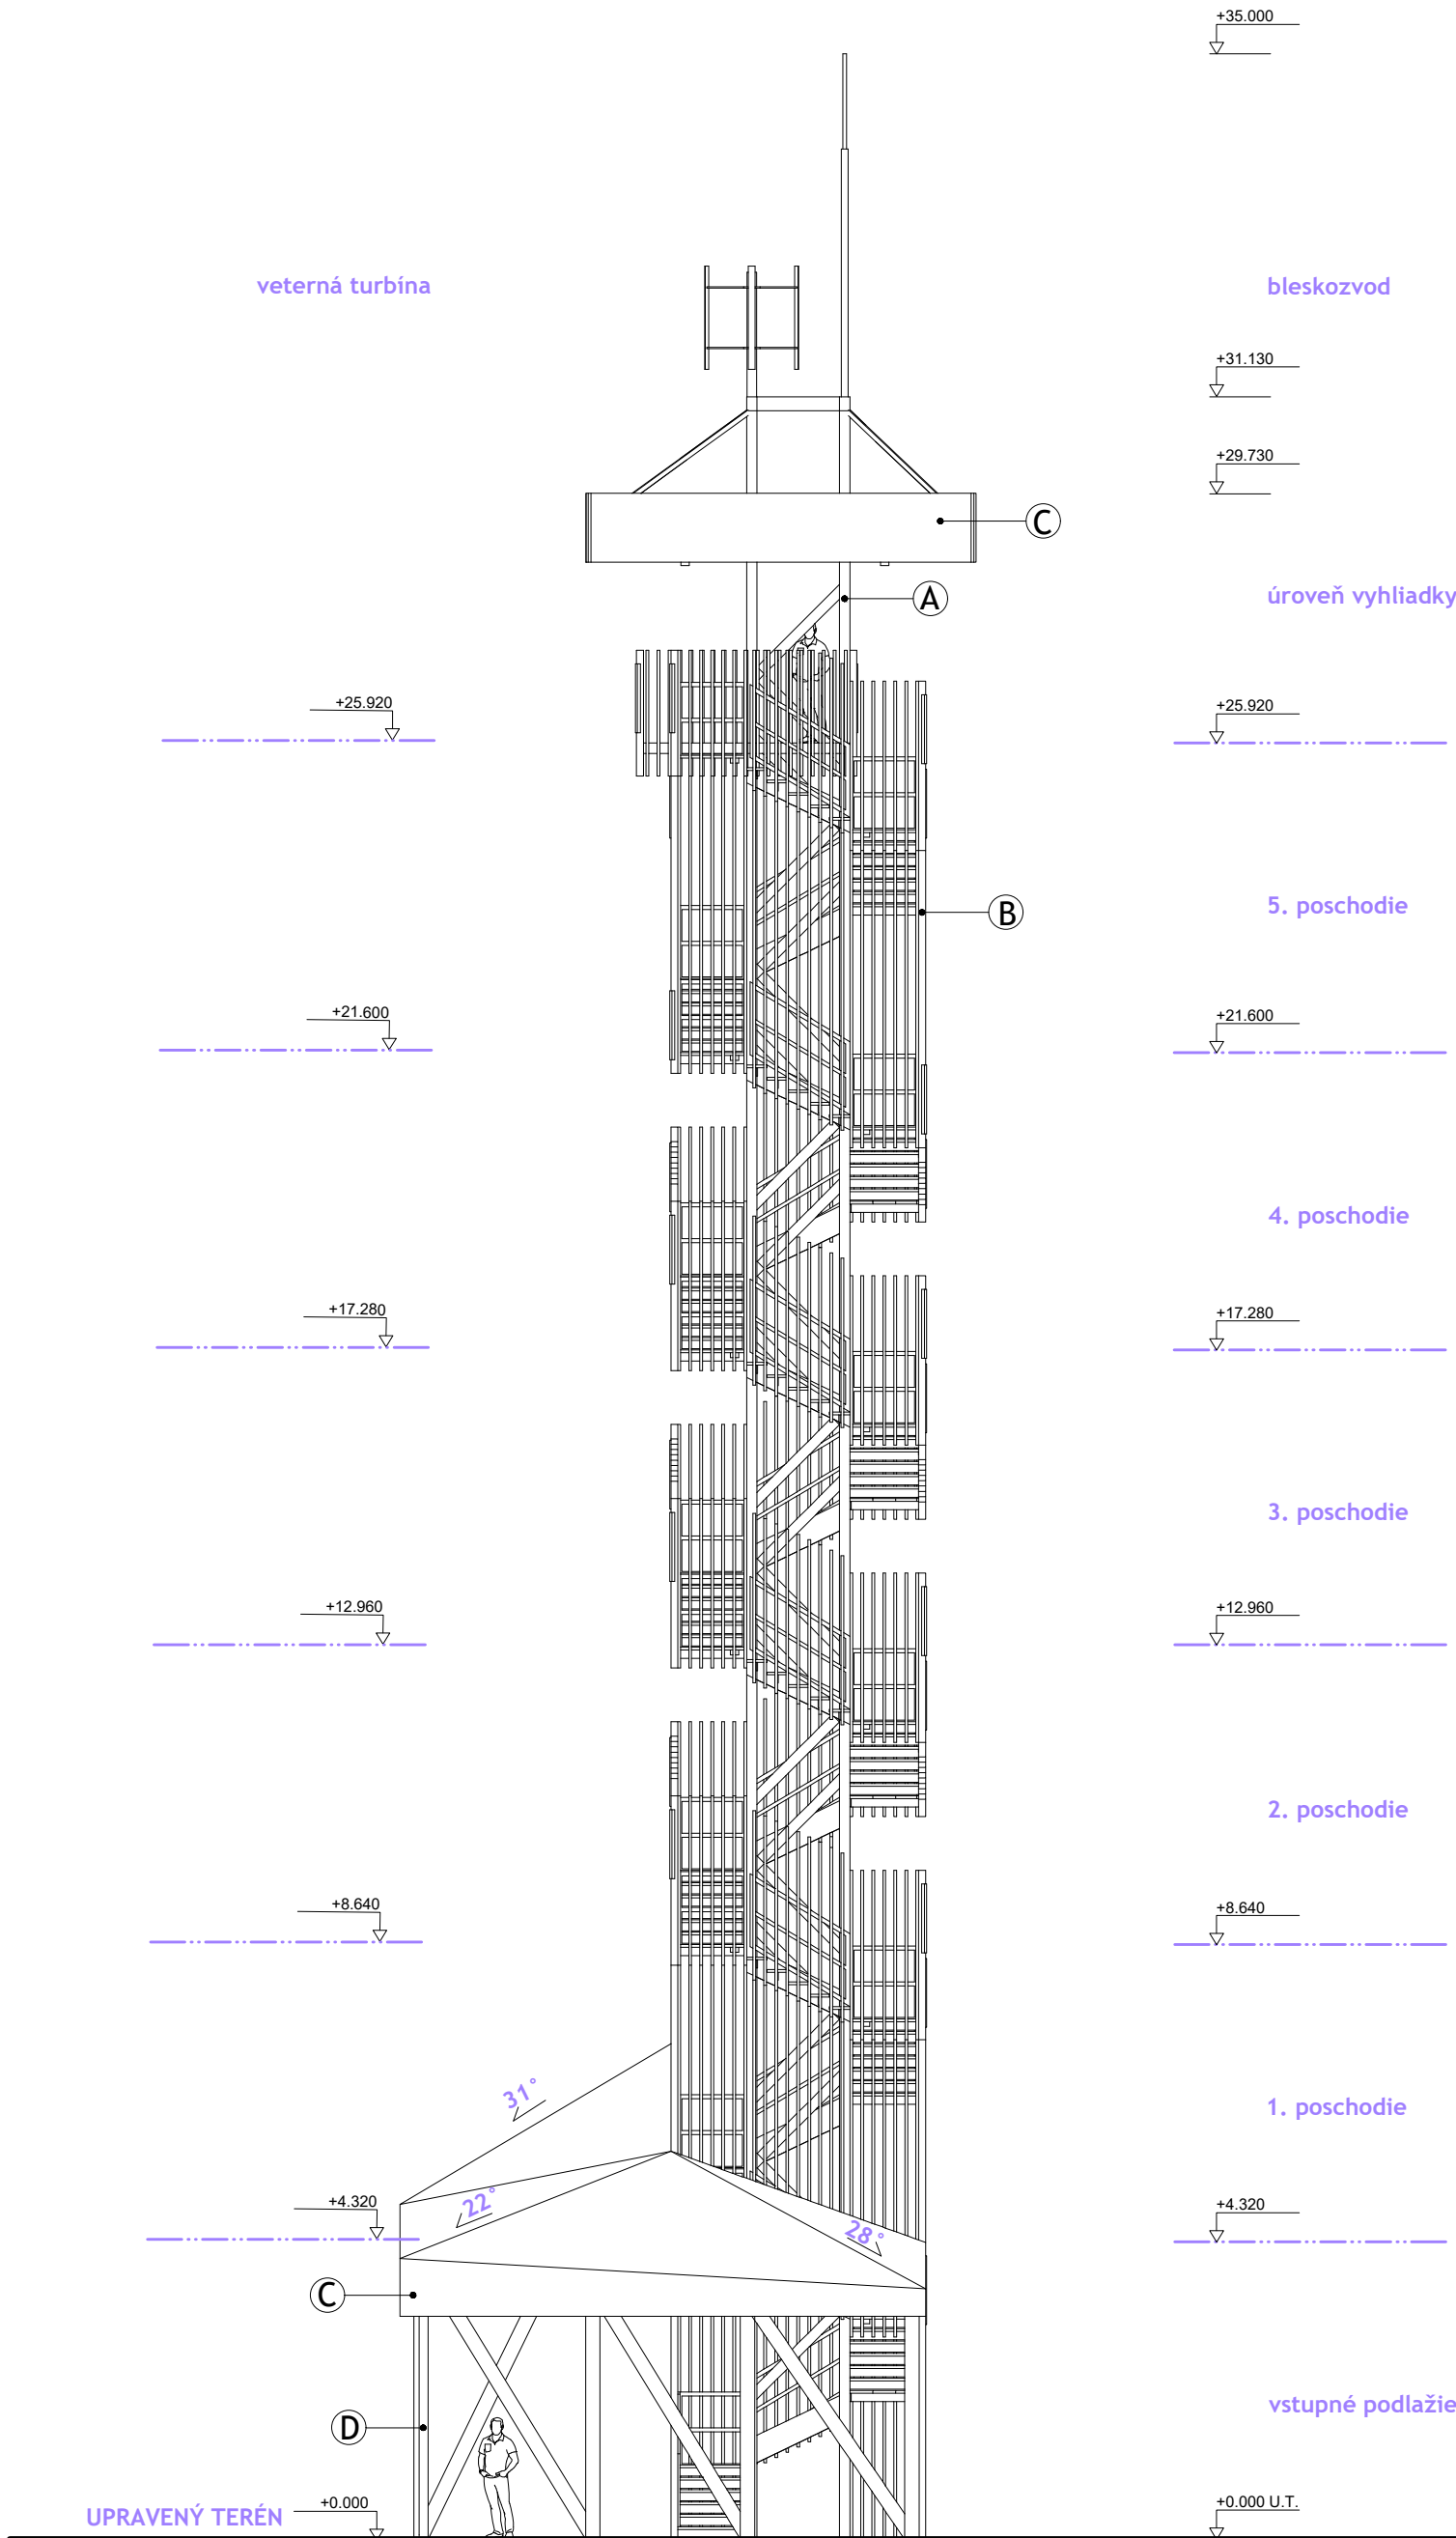

ČELNÝ POHĽAD



LEGENDA:

VŠETKY TVARY A ROZMERY OCEĽOVÝCH KONŠTRUKCIÍ VIĎ STATIKA.

<div>LIGRUS s.r.o.</div> <div>Ing. arch. Igor Cziel autORIZOVANÝ ARCHITEKT SKA</div> <div>Hlavná 99 045 01 Gelnica email: igor.cziel@gmail.com tel.: +421 904 509 499</div>			
AUTOR	ZODPOVEDNÝ PROJEKTANT	IREŠIALL	
Ing. arch. Igor Cziel	Ing. arch. Igor Cziel	Ing. arch. Igor Cziel	
Beata Šimková		Beata Šimková	
INVESTOR	<div> obec Kluknava</div>		
Projekčná dokumentácia je originál a je súčasťou majetkového spracovania v zmysle zákona. Maketové rozmnožovanie jej časti, alebo celku, pripadne využitie riešenia tretimi osobami, resp. mimo uvedených stavby je v rozpore s zmyslom záloh.č. 61/8.2003) Zb.z.		STAVBA	
		GREEN POINT ROHLADŇA KLUKNAVA	
		MIESTO	
		OBSAH	
		ČELNÝ POHĽAD	
		PROFESIA	
		STUPEŇ	
		DATUM	
		FORMÁT	
		MIERKA	
1:50		Arch. DUR 05/2022 2 x A4 č.v. 05	