



AXONOMETRIA

1:70

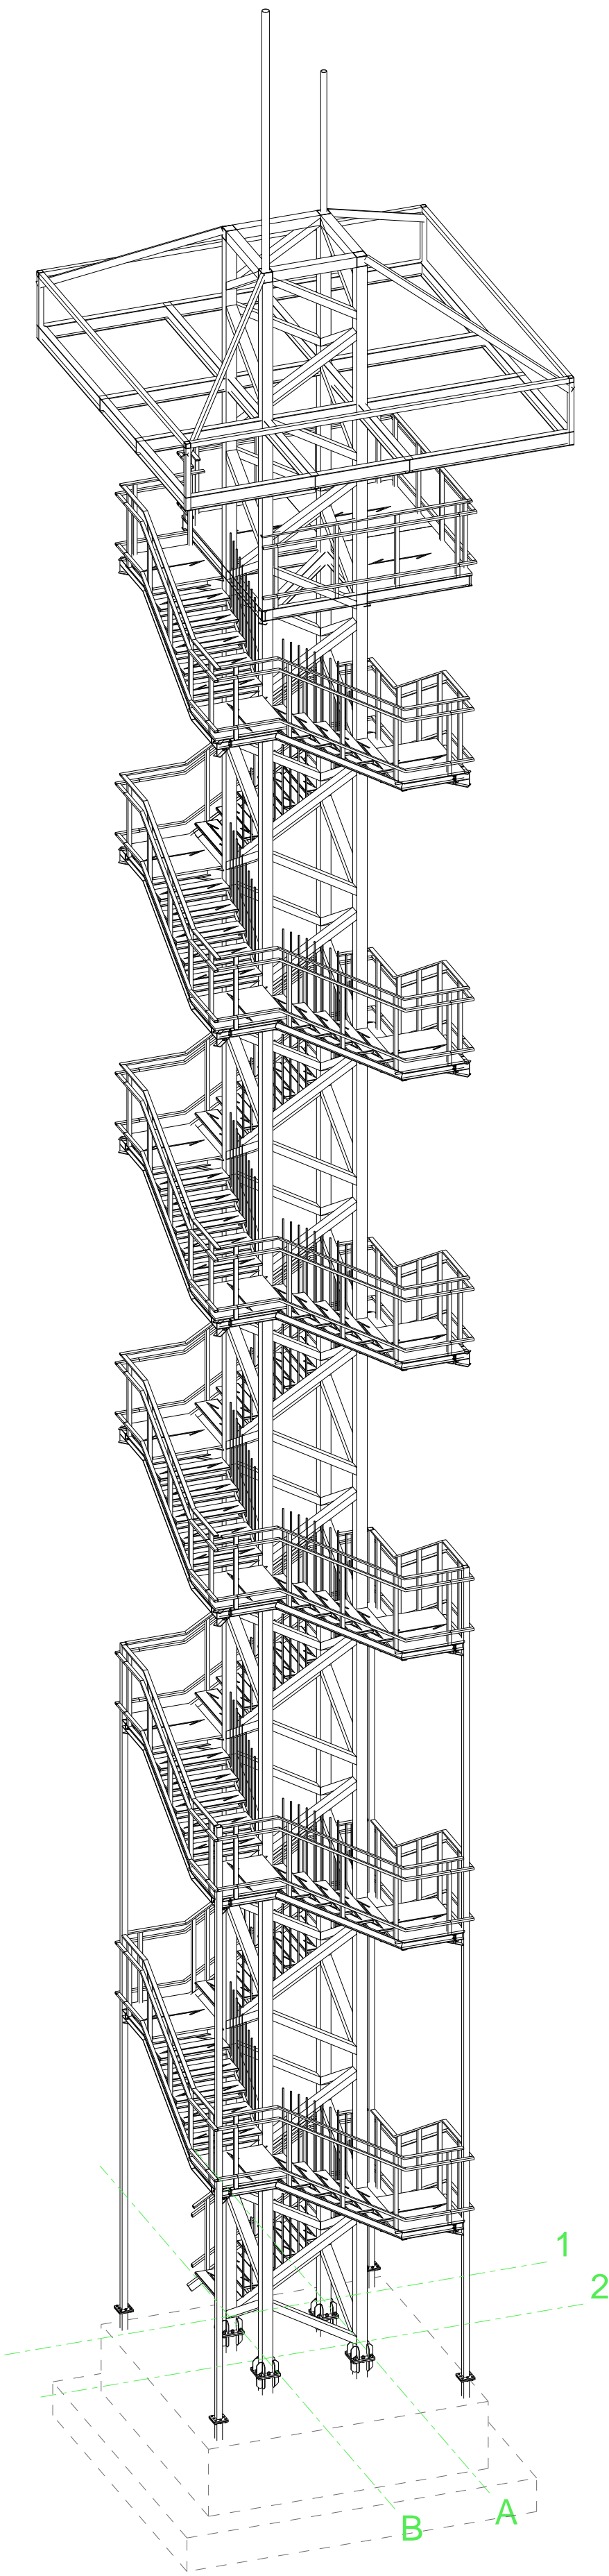


AXONOMETRIA

1:70

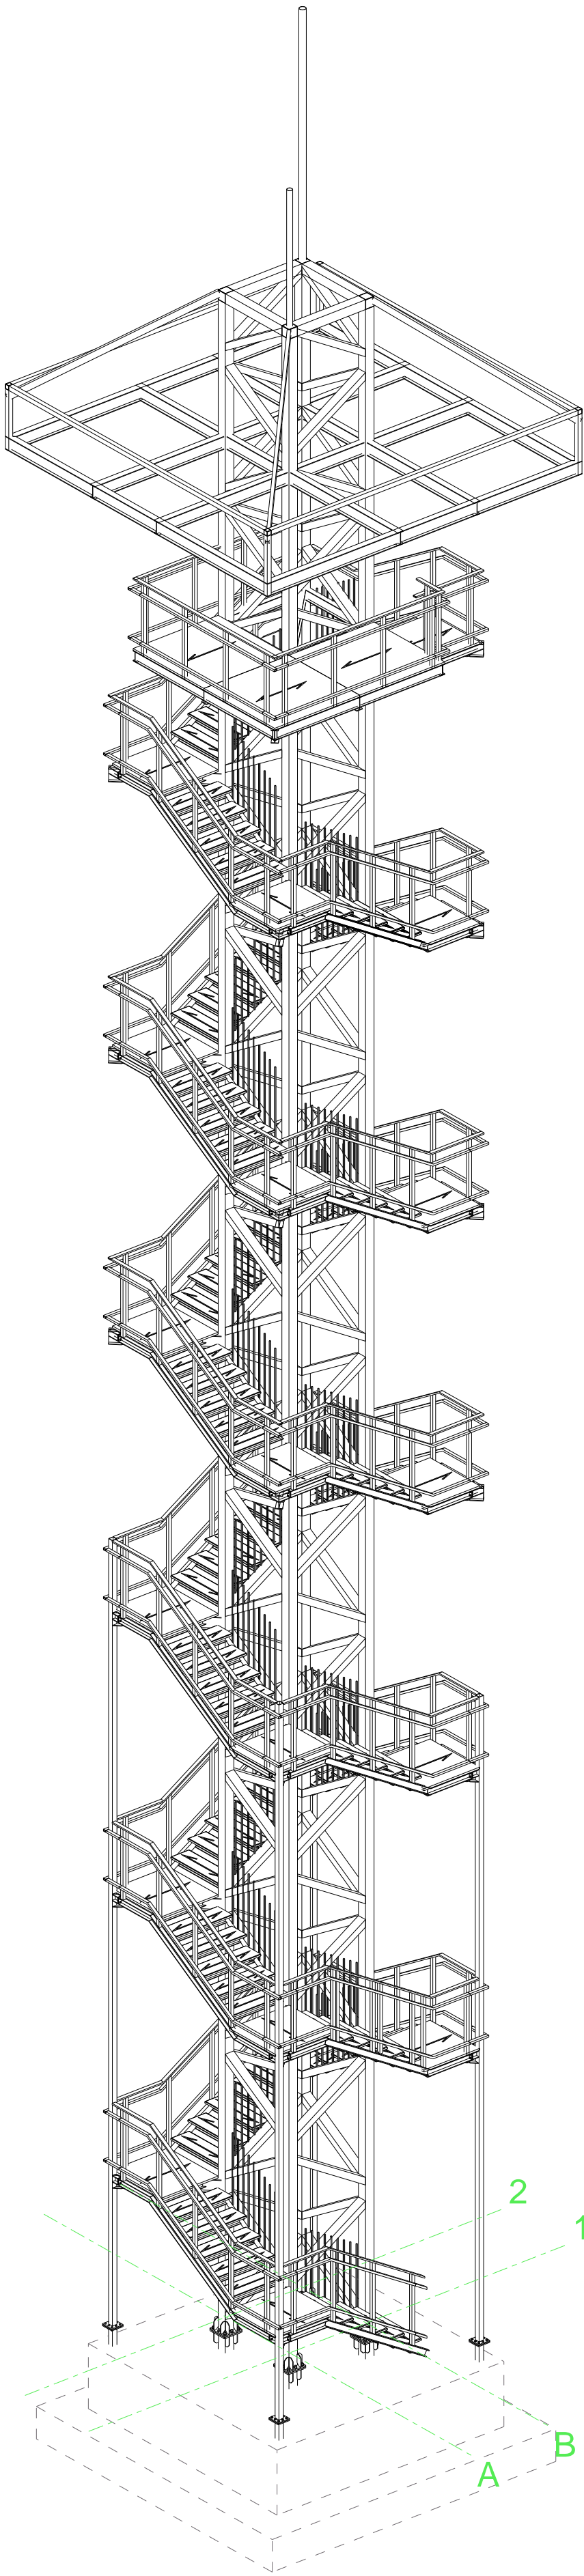

POZNÁMKY:

- REALIZACNÝ PROJEKT NENAHRAĐZA VÝROBNÚ DOKUMENTÁCIU
- ŽIARIVO ZINKOVAT, KONSTRUKCIU ZABEZPEČIT ODTOKOVÝM OTVOROM
- SKRUTKY NAJMEŇEJ TRIEDY 8.8
- NEJASNOSTI KONZULTOVAT S AUTOROM DOKUMENTÁCIE
- VEĽKOSŤ ZVAROV REALIZOVAT PODĽA HRÚBKÝ MATERIÁĽU, OKREM PREDPISANÝCH
- HMOTNOSŤ: 15931,5 kg

| | | | |
|---|---------------------------|------------------------------------|-------------|
| | | Pečiatka: | |
| Materiály: Oceľ: S235JR | | Krytie výstuže/Povrchová úprava: | |
|  STATIKA s.r.o. Trieda SNP 2336/61B, 040 11 Košice telefon: 0911 094 806 e-mail: mdstatika@gmail.com www.mdstatika.sk | Investor: | Obec KLUKNAVA | Profesia: |
| | Stavba: | GREEN POINT ROZHĽADOVA KLUKNAVA | Dátum: |
| | Objekt: | VEŽA | Stupeň: |
| | Zodp. projektant: | Ing. Marián Dragošek | Mierka: |
| Vypracoval: | Ing. Jozef Palenčár, PhD. | Názov výkresu: | E. výkresu: |
| | | AXONOMETRIA | St-02 |