

ČASŤ C  
PROJEKTOVÁ  
DOKUMENTÁCIA  
DETSKÉ IHRISKO  
SLASKÁ

SITUÁCIA  
NAVRHOVANÝ STAV M 1:250



LEGENDA

- NAVRHOVANÉ PRVKY:
- 1. ALTÁNOK
  - 2. INFOTABUĽA 2ks
  - 3. LAVIČKA 3ks
  - 4. SMETNÝ KÔŠ 4ks
  - 5. HOJDAČKA HNIEZDO
  - 6. REŤAZOVÉ HOJDAČKY PRE 4 DETI
  - 7. FITDRÁHA
  - 8. PIESKOVISKO ČLN
  - 9. LOĎ NINA
  - 10. KOLOTOČ

NAVRHOVANÉ PLOCHY

- DOPAD. PLOCHA štrk
- DOPAD. PLOCHA guma
- BEZPEČ. PRIESTOR
- SPEVNENÁ PLOCHA cca 94m<sup>2</sup>

PÔVODNÉ PLOCHY

- TRÁVNIK
- CESTY ( ŠTRKOVÉ, PANELOVÉ)

- RIEŠENÝ POZEMOK
- OCHRANNÉ PÁSMO
- JESTVUJÚCE STAVBY
- KANALIZÁCIA
- STROM

POZN. PRED ZAHÁJENÍM VÝKOPOVÝCH PRÁČ JE NUTNÉ PREVIESŤ VYTÝČENIE VŠETKÝCH JESTVUJÚCICH INŽ. SIETÍ ABY SA PREDIŠLO ICH POŠKODENIU.  
OBSAH VÝKRESOVEJ DOKUMENTÁCIE PODLIEHA AUTORSKÉMU ZÁKONU. JEHO ŠÍRENIE A POSKYTOVANIE ĎALŠIM OSOBÁM BEZ VEDOMIA A SÚHLASU AUTORA JE ZAKÁZANÉ.

AUTOR PROJEKTU IHRISKA: AKAD.SOCH.JOZEF KLISKÝ	
ZODP.PROJEKTANT: ING. ARCH. ANDREA KLISKÁ	
VYPRACOVALA: ING. ARCH. ANDREA KLISKÁ	ZÁKAZKA Č.:
INVESTOR: Obecný úrad Slaská, Slaská č. 17, 966 22 Lufila	DÁTUM: 10/2021
LOKALITA STAVBY: obec Slaská, k.ú. Slaská, p.č. 611/1	STUPEŇ:PROJEKT PRE SP
STAVBA: VÝSTAVBA DETSKÝCH INKLUZÍVNYCH IHRÍSK	FORMÁT: A3
ČASŤ: SITUÁCIA NAVRHOVANÝ STAV	MIERKA: 1:250
OBSAH VÝKRESU: SITUÁCIA	VÝKRES Č.:001


FOTODOKUMENTÁCIA



OBSAH VÝKRESOVEJ DOKUMENTÁCIE PODLIEHA AUTORSKÉMU ZÁKONU. JEHO ŠÍRENIE A POSKYTOVANIE ĎALŠÍM OSOBÁM BEZ VEDOMIA A SÚHLASU AUTORA JE ZAKÁZANÉ.

AUTOR PROJEKTU IHRISKA: AKAD.SOCH.JOZEF KLISKÝ	
ZODP.PROJEKTANT: ING. ARCH. ANDREA KLISKÁ	
VYPRACOVALA: ING. ARCH. ANDREA KLISKÁ	ZÁKAZKA Č.:
INVESTOR: Obecný úrad Slaská, Slaská č. 17, 966 22 Lútila	DÁTUM: 10/2021
LOKALITA STAVBY: obec Slaská, k.ú. Slaská, p.č. 611/1	STUPEŇ:PROJEKT PRE SP
STAVBA: VÝSTAVBA DETSKÝCH INKLUZÍVNYCH IHRÍSK	FORMÁT: A3
ČASŤ:	MIERKA: -
OBSAH VÝKRESU: FOTODOKUMENTÁCIA	VÝKRES Č.:002

ALTÁNOK  
PÔDORYS M 1:25

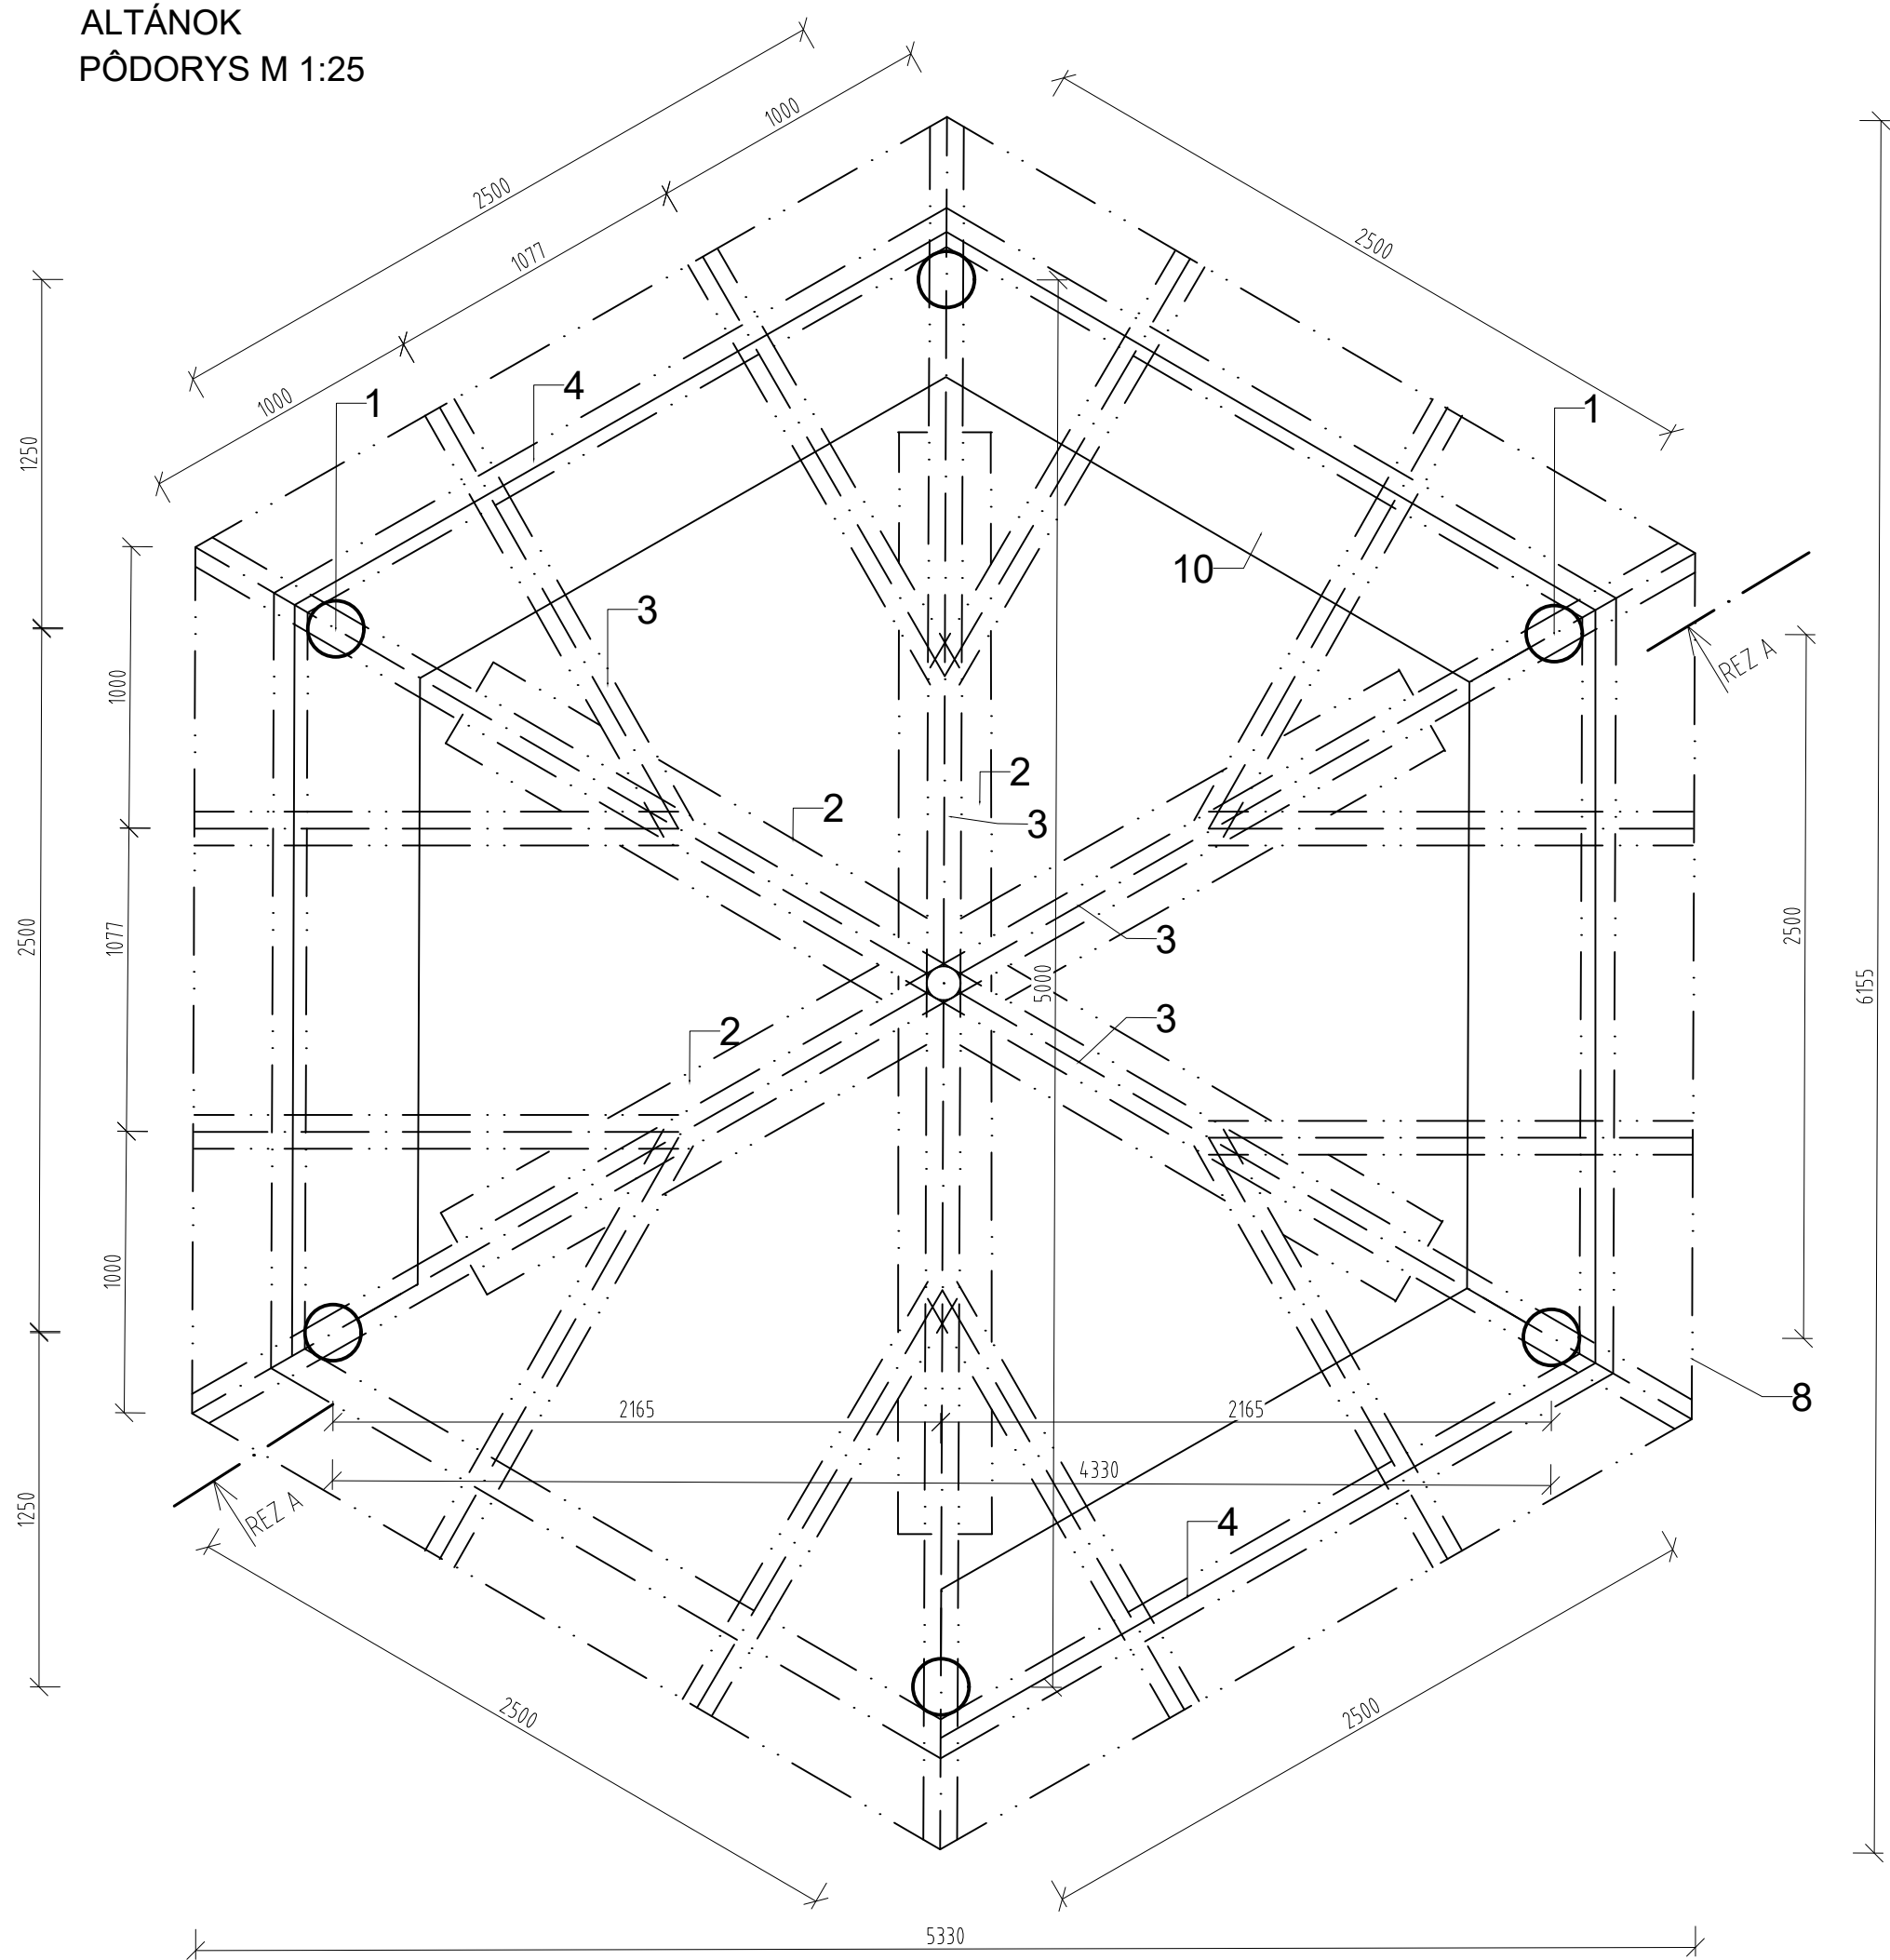

1. Agátové stĺpy ø200-250mm
2. Klieština 60x120mm
3. Krokva 120x120mm
4. Pomúrnica 120x120mm
5. Šikmá vzpera ø80mm
6. Latovanie plný záklop min. hr. 20mm spájaný na perodrážku klincami min. dĺžky 63mm
7. Asfaltový šindel
8. Oplechovanie
9. Lepenka
10. Lavička s opierkou ( fošne a hranoly 100x80mm)

MATERIÁL:  
AGÁTOVÁ GULATINA , FOŠNE A HRANOLY  
KROKVVY, POMÚRNICE A ZÁKLOP ZO SEVER.BOROVICE/ČERVENÝ SMREK  
SPOJOVACÍ MATERIÁL NEREZOVÉ SKRUTKY, KLINCE OCEĽOVÉ  
POZNÁMKY:  
POVRCHOVÁ ÚPRAVA BRÚSENÉ A ODBELENÉ DREVO  
2X LAZÚROVÝ NÁTER  
ČASTI OSADENÉ V BETÓNE SÚ PENETROVANÉ ASFALTOVÝM NÁTEROM

OBSAH VÝKRESOVEJ DOKUMENTÁCIE PODLIEHA AUTORSKÉMU ZÁKONU. JEHO ŠÍRENIE A POSKYTOVANIE ĎALŠÍM OSOBÁM BEZ VEDOMIA A SÚHLASU AUTORA JE ZAKÁZANÉ.

AUTOR PROJEKTU IHRISKA: AKAD.SOCH.JOZEF KLISKÝ	ZÁKAZKA Č.:
ZODP.PROJEKTANT: ING. ARCH. ANDREA KLISKÁ	
VYPRACOVALA: ING. ARCH. ANDREA KLISKÁ	DÁTUM: 10/2021
INVESTOR: Obecný úrad Slaská, Slaská č. 17, 966 22 Lutila	STUPEŇ:PROJEKT PRE SP
LOKALITA STAVBY: obec Slaská, k.ú. Slaská, p.č. 611/1	FORMÁT: A3
STAVBA: VÝSTAVBA DETSKÝCH INKLUZÍVNYCH IHRÍSK	MIERKA: 1:25
ČASŤ: ALTÁNOK	VÝKRES Č.:003
OBSAH VÝKRESU: PÔDORYS	

This architectural cross-section drawing illustrates the structural details of a building with a gabled roof. The drawing includes the following elements and dimensions:


- Roof Structure:** The roof is gabled with rafters (3) and a ridge beam (2). The roof slope is indicated by a 3295 horizontal run and a 2100 vertical rise. The roof eaves are labeled with 8 and 9.
- Interior Structure:** The interior features a series of vertical studs (1) and horizontal joists (5). The floor joists are labeled with 4 and 5. The roof joists are labeled with 2 and 3.
- Dimensions:**
  - Overall width: 5000
  - Overall height: 3371
  - Roof height from eaves to ridge: 1371
  - Interior height from floor to ceiling: 2000
  - Roof slope: 3295 (horizontal) / 2100 (vertical)
  - Roof eaves: 8 and 9
  - Roof joists: 2 and 3
  - Roof ridge: 2
  - Roof truss: 3
  - Roof purlin: 4
  - Roof rafter: 5
  - Roof beam: 6
  - Roof joist: 7
  - Roof truss: 8
  - Roof purlin: 9
  - Roof rafter: 10
- Annotations:**
  - +3,371: Elevation of the roof ridge.
  - +2,000: Elevation of the ceiling.
  - 4562: Dimension of the roof truss.
  - 430: Dimension of the roof purlin.
  - 826: Dimension of the roof rafter.
  - 1360: Dimension of the roof joist.
  - 200: Dimension of the roof joist.
  - 200: Dimension of the roof joist.
  - 40: Dimension of the roof joist.
  - 460: Dimension of the roof joist.

OBSAH VÝKRESOVEJ DOKUMENTÁCIE PODLIEHA AUTORSKÉMU ZÁKONU. JEHO ŠÍRENIE A POSKYTOVANIE ĎALŠÍM OSOBÁM BEZ VEDOMIA A SÚHLASU AUTORA JE ZAKÁZANÉ.


- |   |                       |
|---|-----------------------|
| AUTOR PROJEKTU IHRISKA: AKAD.SOCH.JOZEF KLISKÝ            |                       |
| ZODP.PROJEKTANT: ING. ARCH. ANDREA KLISKÁ                 |                       |
| VYPRACOVALA: ING. ARCH. ANDREA KLISKÁ                     | ZÁKAZKA Č.:           |
| INVESTOR: Obecný úrad Slaská, Slaská č. 17, 966 22 Lutila | DÁTUM: 10/2021        |
| LOKALITA STAVBY: obec Slaská, k.ú. Slaská, p.č. 611/1     | STUPEŇ:PROJEKT PRE SP |
| STAVBA: VÝSTAVBA DETSKÝCH INKLUZÍVNYCH IHRÍSK             | FORMÁT: A3            |
| ČASŤ: ALTÁNOK   | MIERKA: 1:25          |
| OBSAH VÝKRESU: REZ AA                                     | VÝKRES Č.:004         |

LAVIČKA, INFOTABUĽA, SMETNÝ KÔŠ  
PÔDORYS, POHĽAD M 1:25


POHĽADY

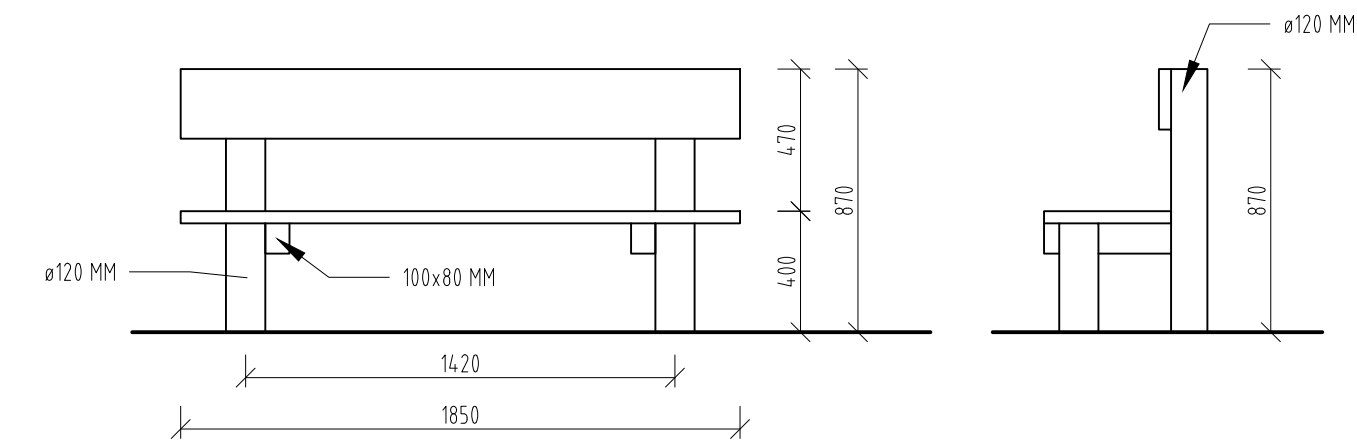


PÔDORYS

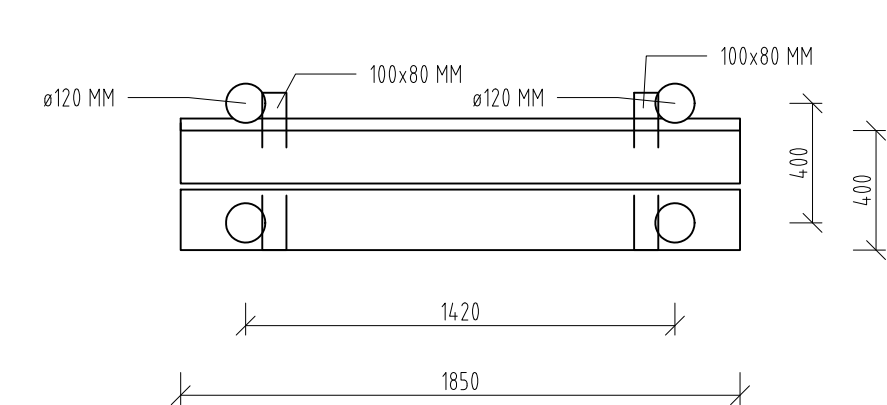


PÔDORYS

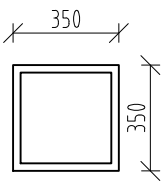


POHĽAD

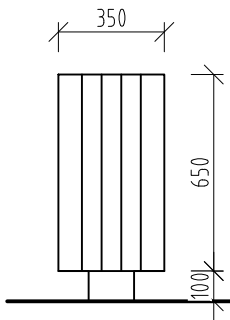

POHĽAD

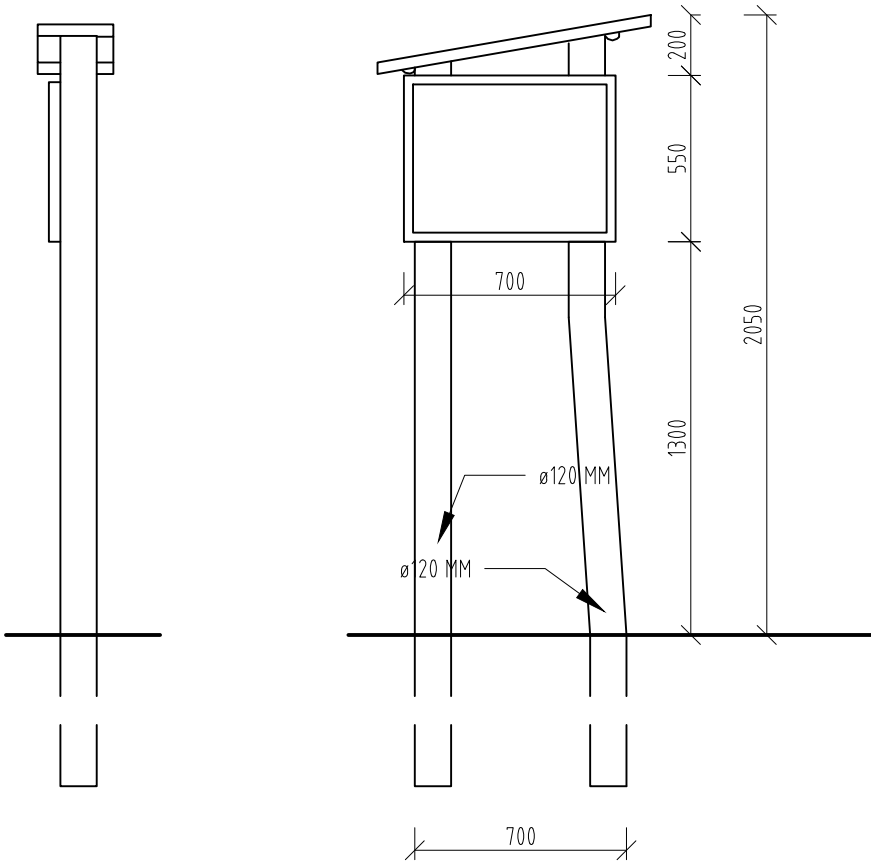

PÔDORYS

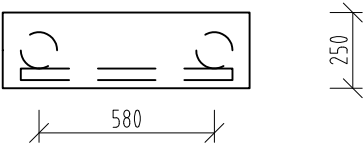


MATERIÁL:  
AGÁTOVÉ DREVO  
SPOJOVACÍ MATERIÁL NEREZOVÝ  
POZNÁMKY:  
POVRCHOVÁ ÚPRAVA BRÚSENÉ A ODBELENÉ DREVO  
2X LAZÚROVÝ NÁTER  
ČASTI OSADENÉ V BETÓNE SÚ PENETROVANÉ

OBSAH VÝKRESOVEJ DOKUMENTÁCIE PODLIEHA AUTORSKÉMU ZÁKONU. JEHO ŠÍRENIE A POSKYTOVANIE ĎALŠIM OSOBÁM BEZ VEDOMIA A SÚHLASU AUTORA JE ZAKÁZANÉ.


AUTOR PROJEKTU IHRISKA: AKAD.SOCH.JOZEF KLISKÝ	ZÁKAZKA Č.:
ZODP.PROJEKTANT: ING. ARCH. ANDREA KLISKÁ	
VYPRACOVALA: ING. ARCH. ANDREA KLISKÁ	DÁTUM: 10/2021
INVESTOR: Obecný úrad Slaská, Slaská č. 17, 966 22 Lutíla	STUPEŇ:PROJEKT PRE SP
LOKALITA STAVBY: obec Slaská, k.ú. Slaská, p.č. 611/1	FORMÁT: A3
STAVBA: VÝSTAVBA DETSKÝCH INKLUZÍVNYCH IHRÍSK	MIERKA: 1:25
ČASŤ: LAVIČKA, INFOTABUĽA, SMETNÝ KÔŠ	VÝKRES Č.:005
OBSAH VÝKRESU: PÔDORYS, POHĽAD	

HOJDAČKA HNIEZDO  
PÔDORYS, POHLADY M 1:25


POHLAD ČELNÝ

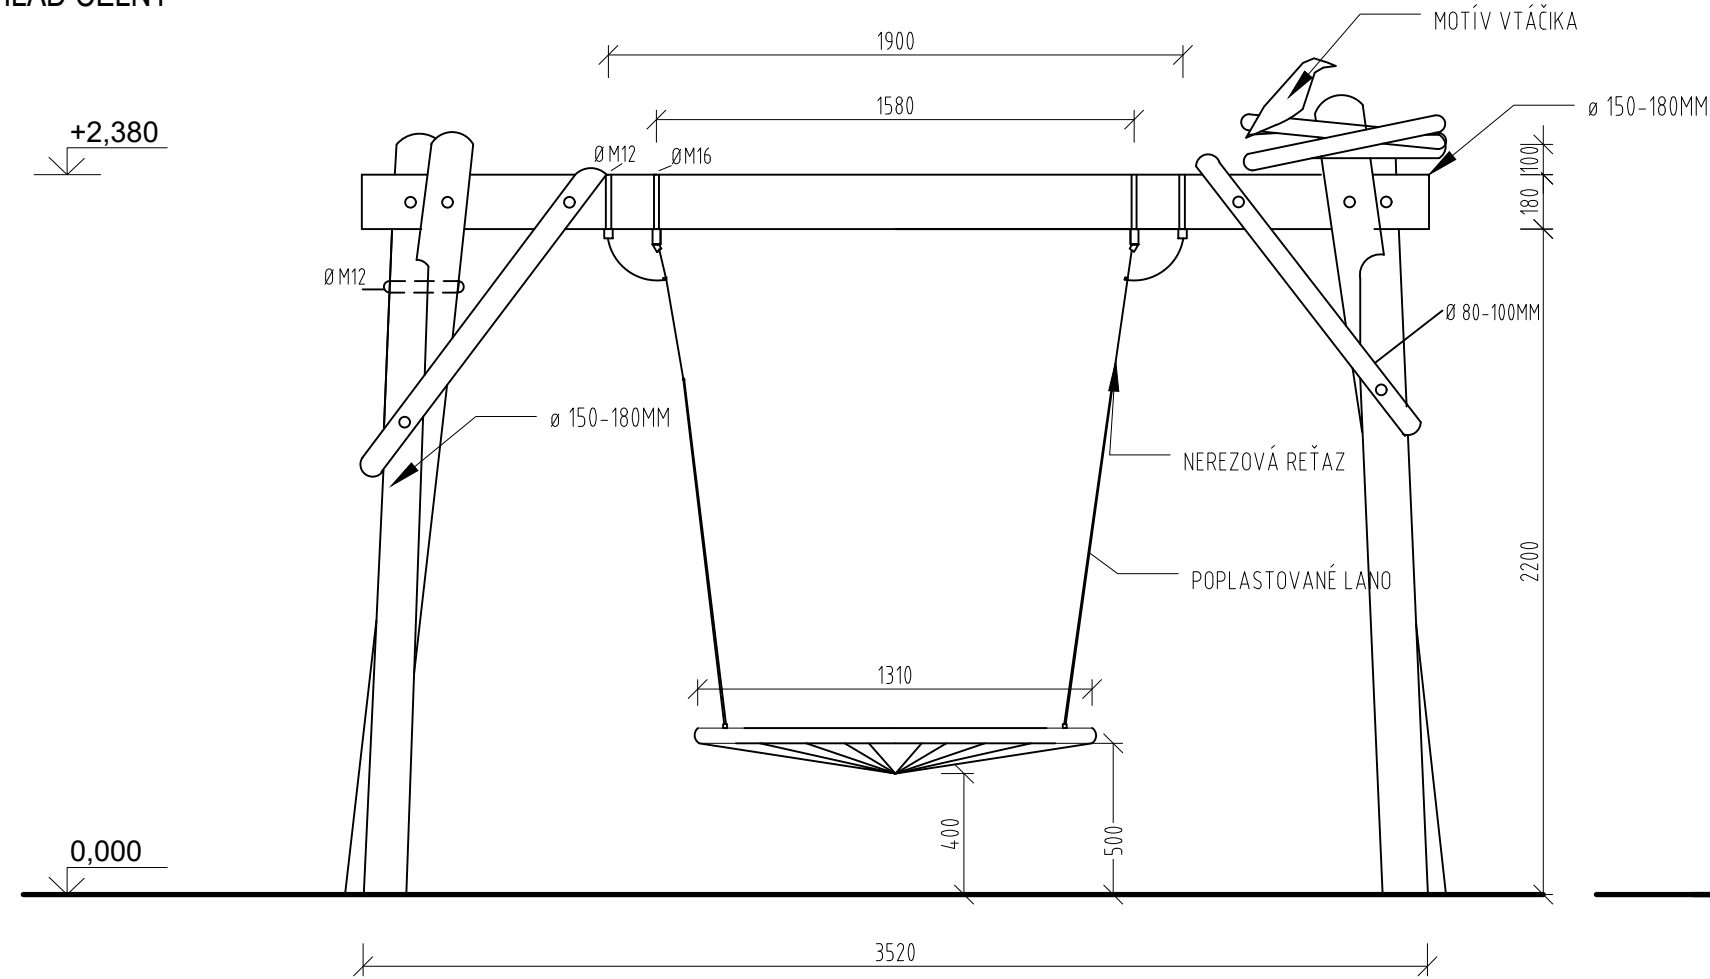

POHLAD BOČNÝ

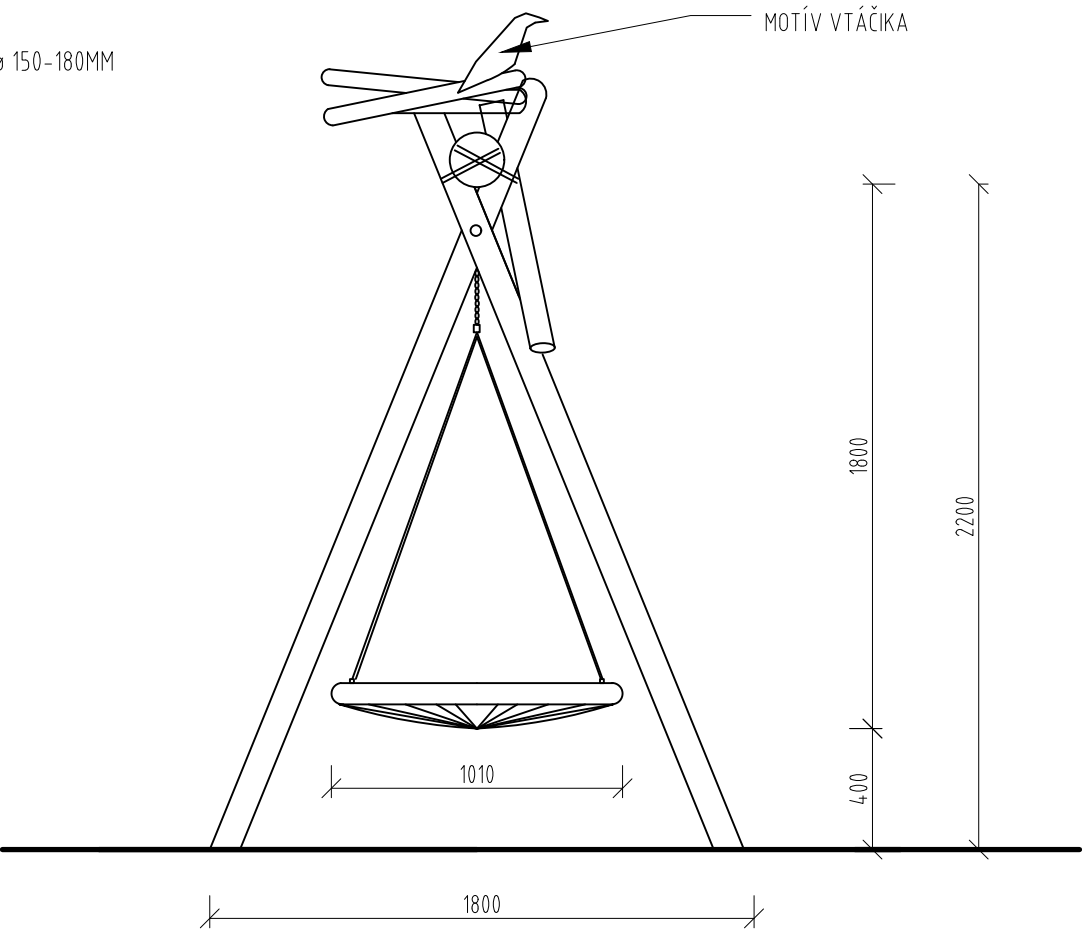

PÔDORYS

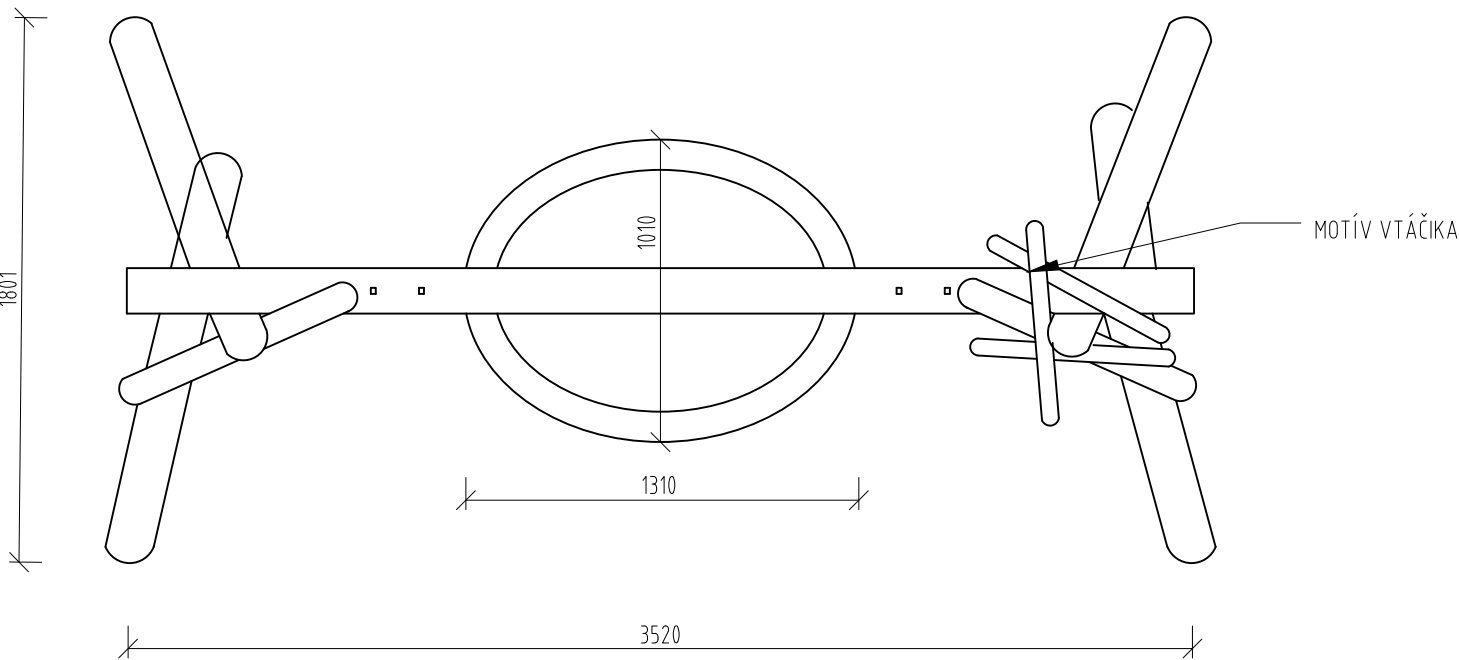


MATERIÁL:  
AGÁTOVÉ DREVO  
SPOJOVACÍ MATERIÁL NEREZOVÝ, REŤAZ DIN 766 PRIEMER 6MM, NEREZ.  
LANÁ POPLASTOVANÉ S OCEĽOVÝM JADROM  
NEREZOVÉ REŤAZE, NEREZOVÝ SPOJOVACÍ MATERIÁL, KLBY  
SEDADLO HNIEZDO S UCHYTENÍM JE CERTIFIKOVANÝ PRVOK  
POZNÁMKY:  
POVRCHOVÁ ÚPRAVA BRÚSENÉ A ODBELNÉ DREVO  
2X LAZÚROVÝ NÁTER  
ČASTI OSADENÉ V BETÓNE SÚ PENETROVANÉ  
DOPADOVÁ PLOCHA: GUMA 3,53 x 8 m

OBSAH VÝKRESOVEJ DOKUMENTÁCIE PODLIEHA AUTORSKÉMU ZÁKONU. JEHO ŠÍRENIE A POSKYTOVANIE ĎALŠÍM OSOBÁM BEZ VEDOMIA A SÚHLASU AUTORA JE ZAKÁZANÉ.


AUTOR PROJEKTU IHRISKA: AKAD.SOCH.JOZEF KLISKÝ	
ZODP.PROJEKTANT: ING. ARCH. ANDREA KLISKÁ	
VYPRACOVALA: ING. ARCH. ANDREA KLISKÁ	ZÁKAZKA Č.:
INVESTOR: Obecny úrad Slaská, Slaská č. 17, 966 22 Lutilla	DÁTUM: 10/2021
LOKALITA STAVBY: obec Slaská, k.ú. Slaská, p.č. 611/1	STUPEŇ:PROJEKT PRE SP
STAVBA: VÝSTAVBA DETSKÝCH INKLUZÍVNYCH IHRÍSK	FORMÁT: A3
ČASŤ: HOJDAČKA HNIEZDO	MIERKA: 1:25
OBSAH VÝKRESU: PÔDORYS, POHLAD	VÝKRES Č.:006

REŤAZOVÉ HOJDAČKY PRE 4 DETI  
PÔDORYS, POHĽADY M 1:50


POHĽAD ČELNÝ

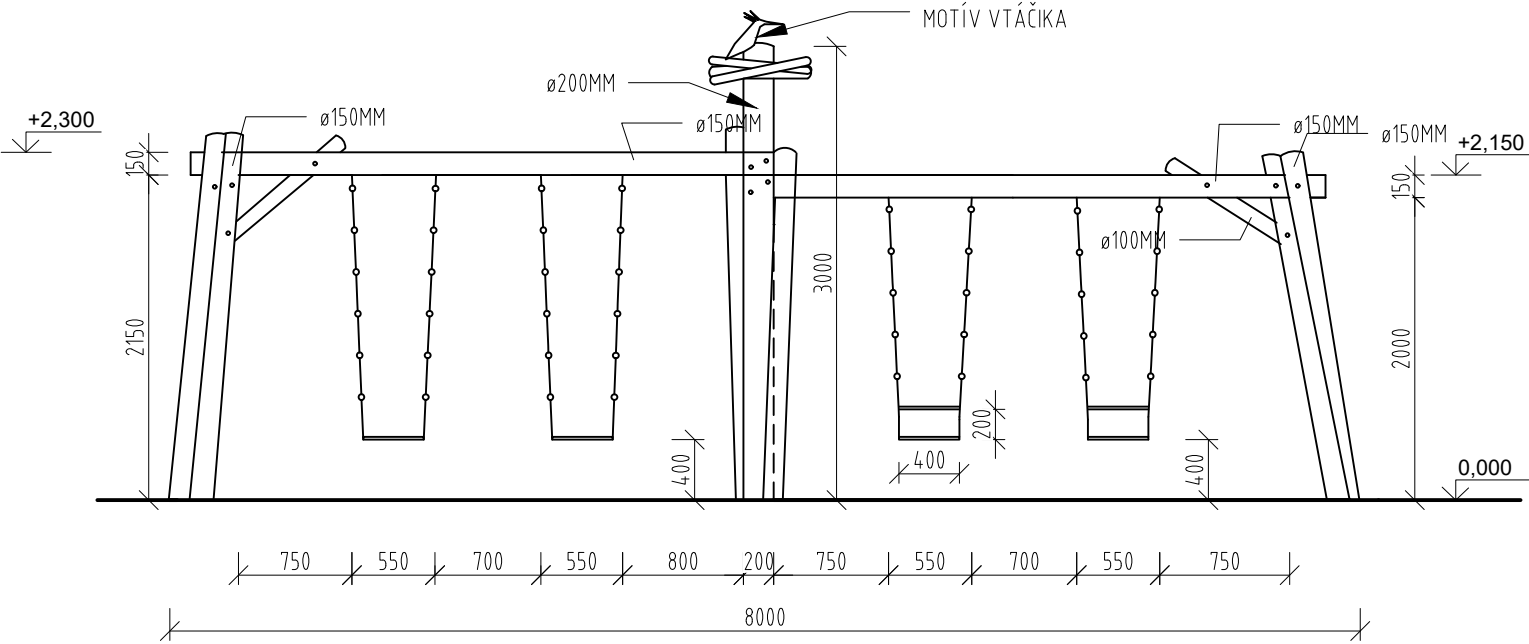

POHĽAD BOČNÝ

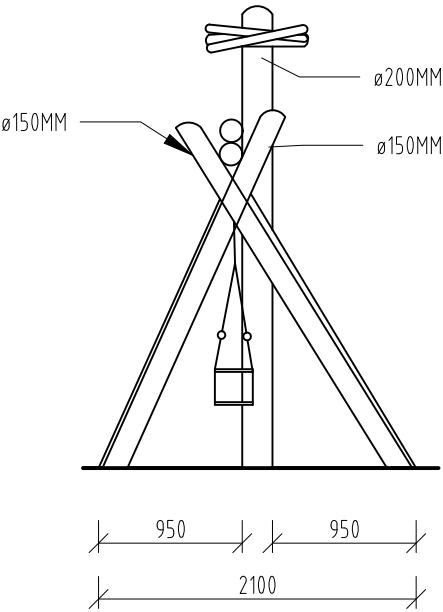

PÔDORYS

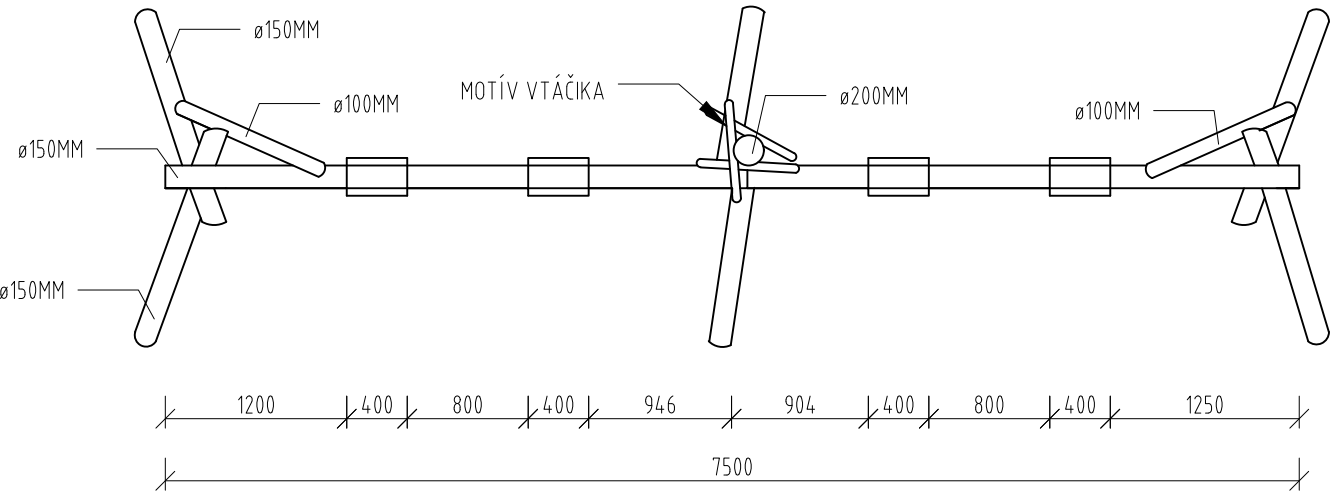

MATERIÁL:  
AGÁTOVÉ DREVO  
SPOJOVACÍ MATERIÁL NEREZOVÝ  
NEREZOVÉ REŤAZE, NEREZOVÝ SPOJOVACÍ MATERIÁL, KLBY  
SEDÁKY SÚ CERTIFIKOVANÉ PRVKY  
2x BABY SEDÁK, 2x ROVNÝ SEDÁK


POZNÁMKY:  
POVRCHOVÁ ÚPRAVA BRÚSENÉ A ODBELENÉ DREVO  
2X LAZÚROVÝ NÁTER  
ČASTI OSADENÉ V BETÓNE SÚ PENETROVANÉ  
DOPADOVÁ PLOCHA: ŠTRK FR 4-8mm 8 x 8 m

OBSAH VÝKRESOVEJ DOKUMENTÁCIE PODLIEHA AUTORSKÉMU ZÁKONU. JEHO ŠÍRENIE A POSKYTOVANIE ĎALŠÍM OSOBÁM BEZ VEDOMIA A SÚHLASU AUTORA JE ZAKÁZANÉ.

AUTOR PROJEKTU IHRISKA: AKAD.SOCH.JOZEF KLISKÝ	
ZODP.PROJEKTANT: ING. ARCH. ANDREA KLISKÁ	
VYPRACOVALA: ING. ARCH. ANDREA KLISKÁ	ZÁKAZKA Č.:
INVESTOR: Obecný úrad Slaská, Slaská č. 17, 966 22 Lutilla	DÁTUM: 10/2021
LOKALITA STAVBY: obec Slaská, k.ú. Slaská, p.č. 611/1	STUPEŇ:PROJEKT PRE SP
STAVBA: VÝSTAVBA DETSKÝCH INKLUZÍVNYCH IHRÍSK	FORMÁT: A3
ČASŤ: REŤAZOVÉ HOJDAČKY PRE 4 DETI	MIERKA: 1:50
OBSAH VÝKRESU: PÔDORYS, POHĽAD	VÝKRES Č.:007

FITDRÁHA  
PÔDORYS M 1:50

- LEGENDA
- 1. Kladina
  - 2. Rúčkovanie
  - 3. Lanový prechod Spojené laná s ocel'. jadrom Ø16mm
  - 4. Pníky na preskok
  - 5. Lanový pohyblivý prechod s ocel'. jadrom Ø16mm
  - 6. Liany s ocel'. jadrom Ø16mm
  - 7. Lanový mostík s 3 lanami, s ocel'. jadrom Ø16mm
  - 8. Lanový prechod Dve laná s ocel'. jadrom Ø16mm
  - 9. Podesta +50cm

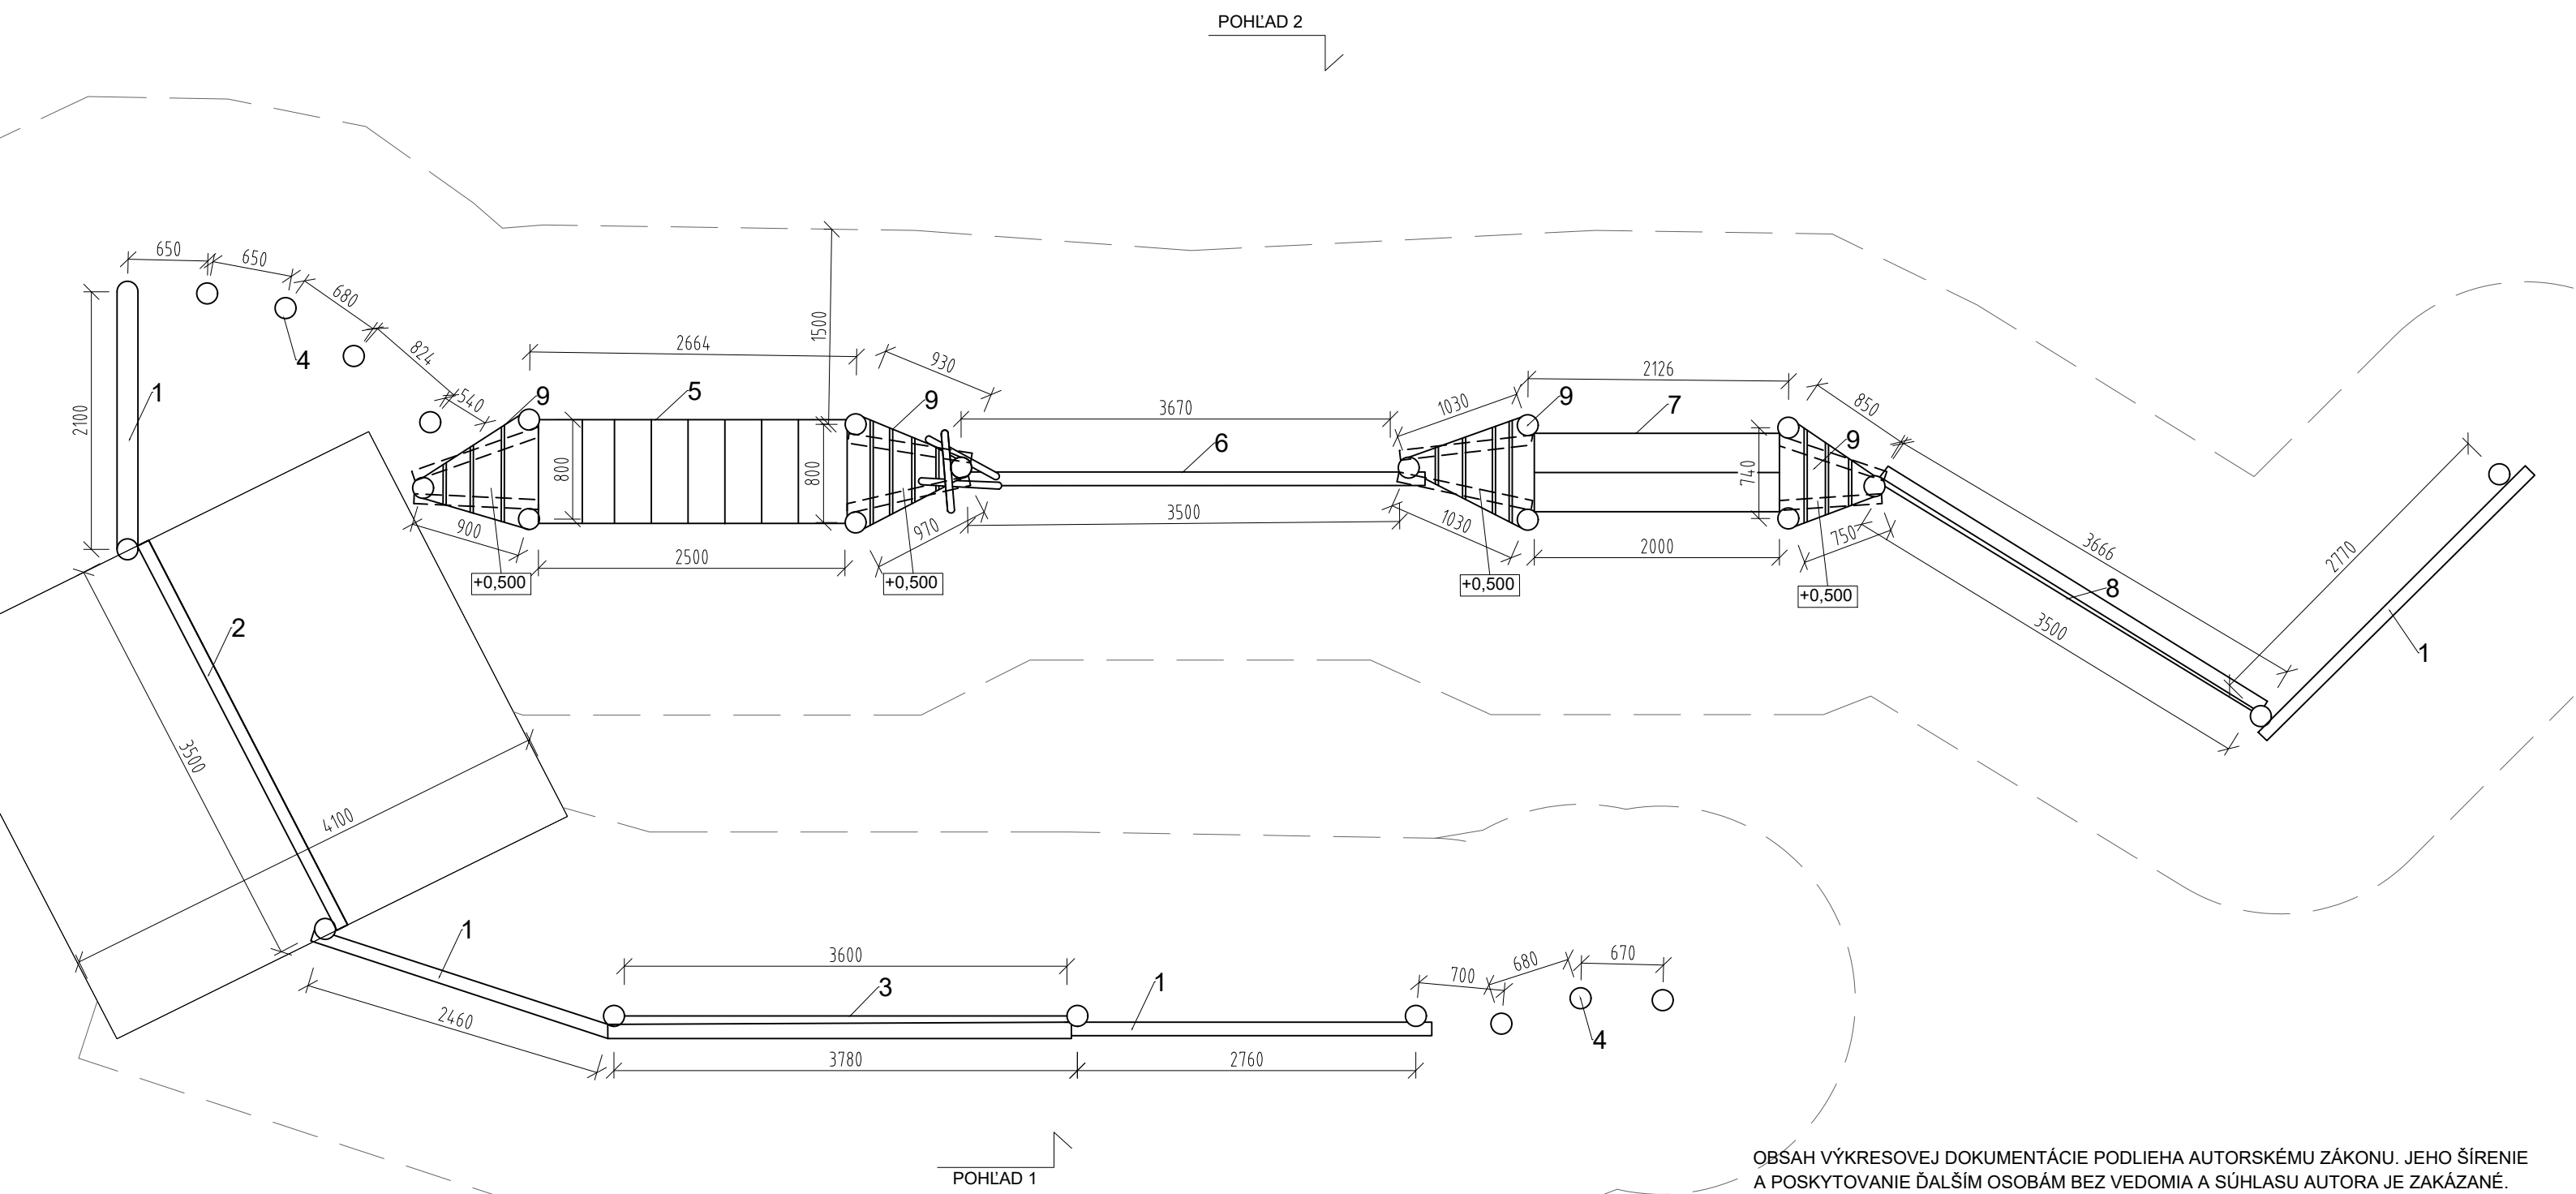


POZNÁMKA:  
MATERIÁL: AGÁTOVÉ DREVO SPÁJANÉ TESÁRSKÝMI SPOJMI  
KONŠTRUKCIA AG. GULATINA Ø 12-20CM  
HRANOLY POD PALUBAMI 8X10CM  
PODESTY, FOŠNE 4X17CM  
SPOJOVACÍ MATERIÁL ZAPUSTENÝ DO OTVORU, NEREZ.  
DREV. KONŠT. SPÁJANÉ MIN. 2 KS SKRUTIEK NA KAŽDEJ  
STRANE GULATINY/HRANOLU  
LANÁ HERCULES S OCEĽOVÝM JADROM 16mm  
KOTVENIE PODĽA VÝKRESU ZÁKLADOV

OBSAH VÝKRESOVEJ DOKUMENTÁCIE PODLIEHA AUTORSKÉMU ZÁKONU. JEHO ŠÍRENIE A POSKYTOVANIE ĎALŠIM OSOBÁM BEZ VEDOMIA A SÚHLASU AUTORA JE ZAKÁZANÉ.

AUTOR PROJEKTU IHRISKA: AKAD.SOCH.JOZEF KLISKÝ	
ZODP.PROJEKTANT: ING. ARCH. ANDREA KLISKÁ	
VYPRACOVALA: ING. ARCH. ANDREA KLISKÁ	ZÁKAZKA Č.:
INVESTOR: Obecný úrad Slaská, Slaská č. 17, 966 22 Lutila	DÁTUM: 10/2021
LOKALITA STAVBY: obec Slaská, k.ú. Slaská, p.č. 611/1	STUPEŇ:PROJEKT PRE SP
STAVBA: VÝSTAVBA DETSKÝCH INKLUZÍVNYCH IHRÍSK	FORMÁT: A3
ČASŤ: FITDRÁHA	MIERKA: 1:50
OBSAH VÝKRESU: PÔDORYS	VÝKRES Č.:008


FITDRÁHA  
POHLÁDY M 1:50

POHLÁD 1

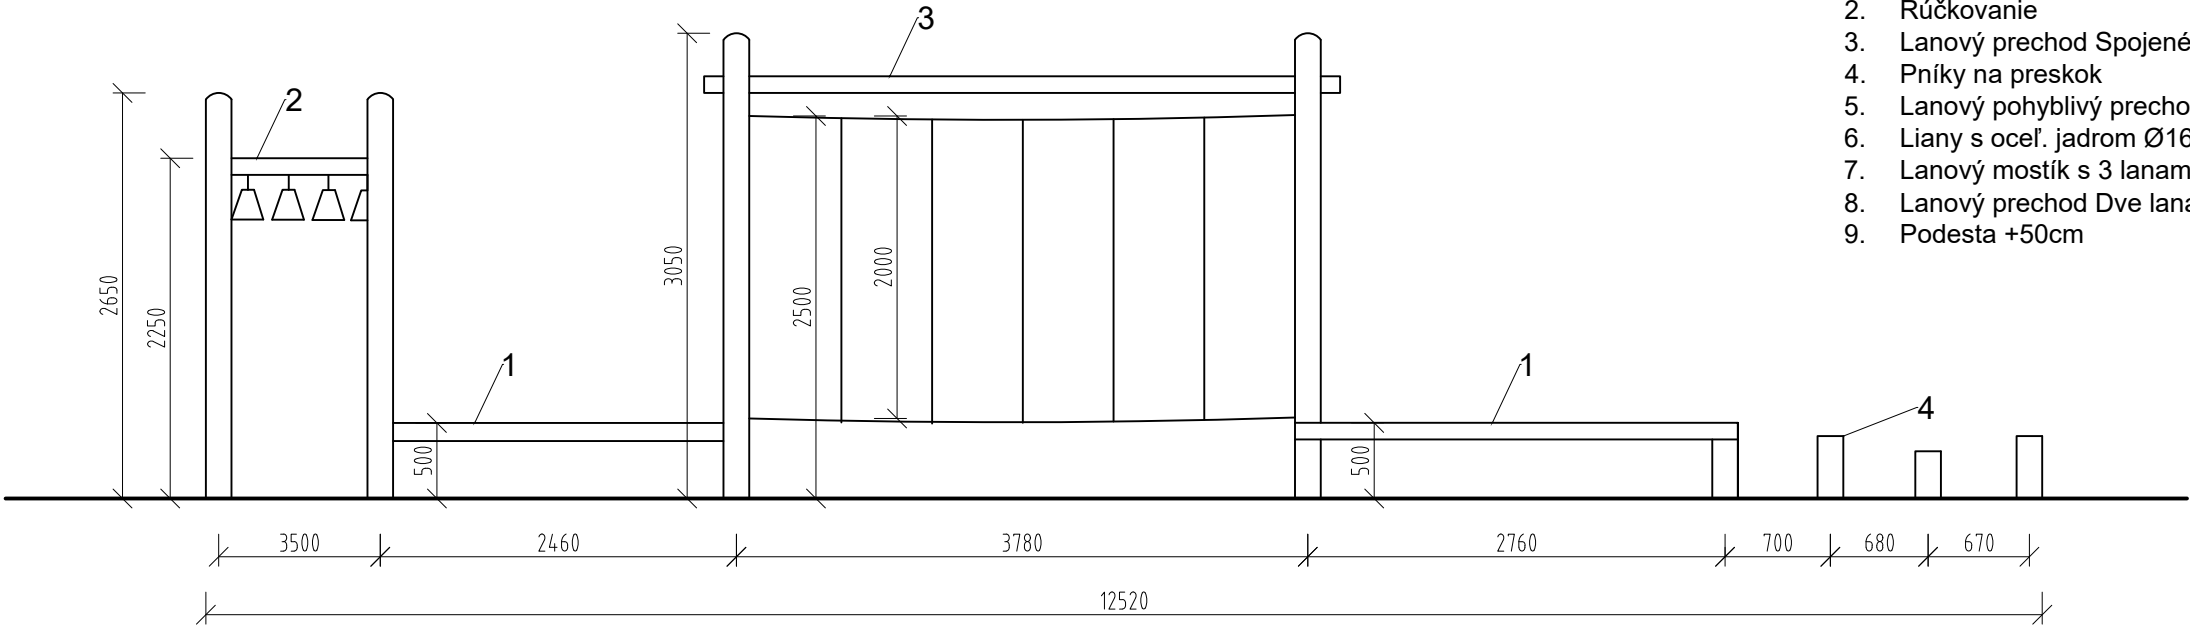

- LEGENDA
- 1. Kladina
  - 2. Rúčkovanie
  - 3. Lanový prechod Spojené laná s oceľ. jadrom Ø16mm
  - 4. Pníky na preskok
  - 5. Lanový pohyblivý prechod s oceľ. jadrom Ø16mm
  - 6. Liany s oceľ. jadrom Ø16mm
  - 7. Lanový mostík s 3 lanami, s oceľ. jadrom Ø16mm
  - 8. Lanový prechod Dve laná s oceľ. jadrom Ø16mm
  - 9. Podesta +50cm

POHLÁD 2

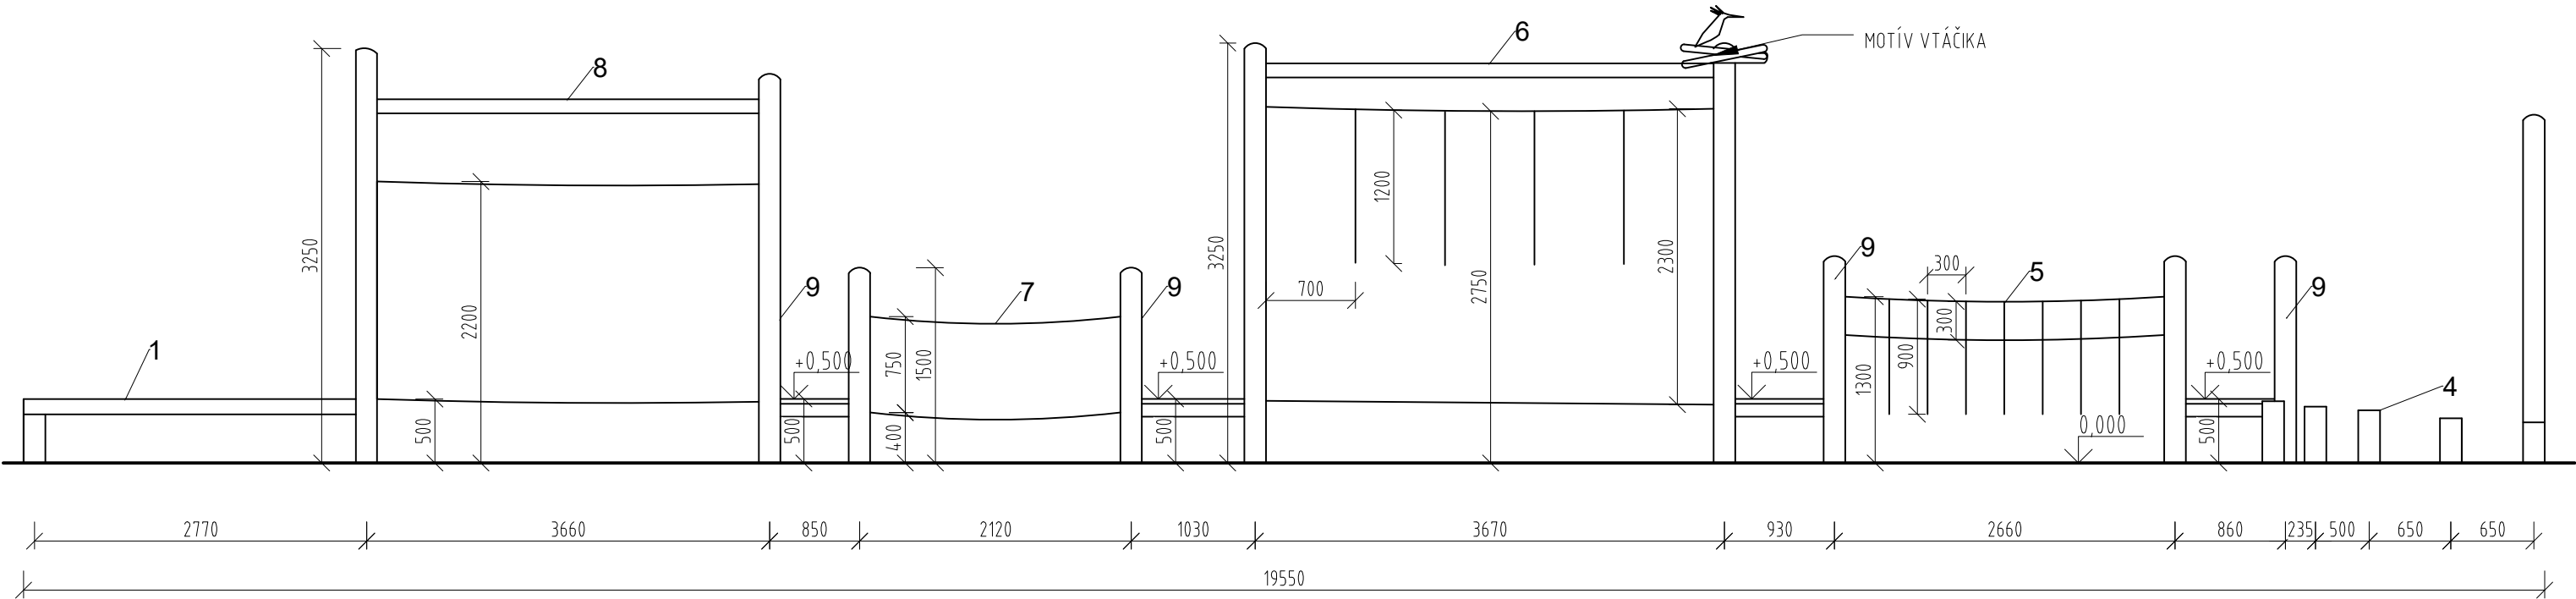


POZNÁMKA:  
MATERIÁL: AGÁTOVÉ DREVO SPÁJANÉ TESÁRSKYMÍ SPOJMI  
KONŠTRUKCIA AG. GUĽATINA Ø 12-20CM  
HRANOLY POD PALUBAMI 8X10CM  
PODESTY, FOŠNE 4X17CM  
SPOJOVACÍ MATERIÁL ZAPUSTENÝ DO OTVORU, NEREZ.  
DREV. KONŠT. SPÁJANÉ MIN. 2 KS SKRUTIEK NA KAŽDEJ  
STRANE GUĽATINY/HRANOLU  
LANÁ HERCULES S OCEĽOVÝM JADROM 16mm  
KOTVENIE PODĽA VÝKRESU ZÁKLADOV

OBSAH VÝKRESOVEJ DOKUMENTÁCIE PODLIEHA AUTORSKÉMU ZÁKONU. JEHO ŠÍRENIE  
A POSKYTOVANIE ĎALŠÍM OSOBÁM BEZ VEDOMIA A SÚHLASU AUTORA JE ZAKÁZANÉ.


AUTOR PROJEKTU IHRISKA: AKAD.SOCH.JOZEF KLISKÝ	ZÁKAZKA Č.:
ZODP.PROJEKTANT: ING. ARCH. ANDREA KLISKÁ	
VYPRACOVALA: ING. ARCH. ANDREA KLISKÁ	DÁTUM: 10/2021
INVESTOR: Obecny úrad Slaská, Slaská č. 17, 966 22 Lufila	STUPEŇ:PROJEKT PRE SP
LOKALITA STAVBY: obec Slaská, k.ú. Slaská, p.č. 611/1	FORMÁT: A3
STAVBA: VÝSTAVBA DETSKÝCH INKLUZÍVNYCH IHRÍSK	MIERKA: 1:50
ČASŤ: FITDRÁHA	VÝKRES Č.:009
OBSAH VÝKRESU: POHLADY	

PIESKOVISKO ČLN  
PÔDORYS, POHLADY M 1:25


PÔDORYS

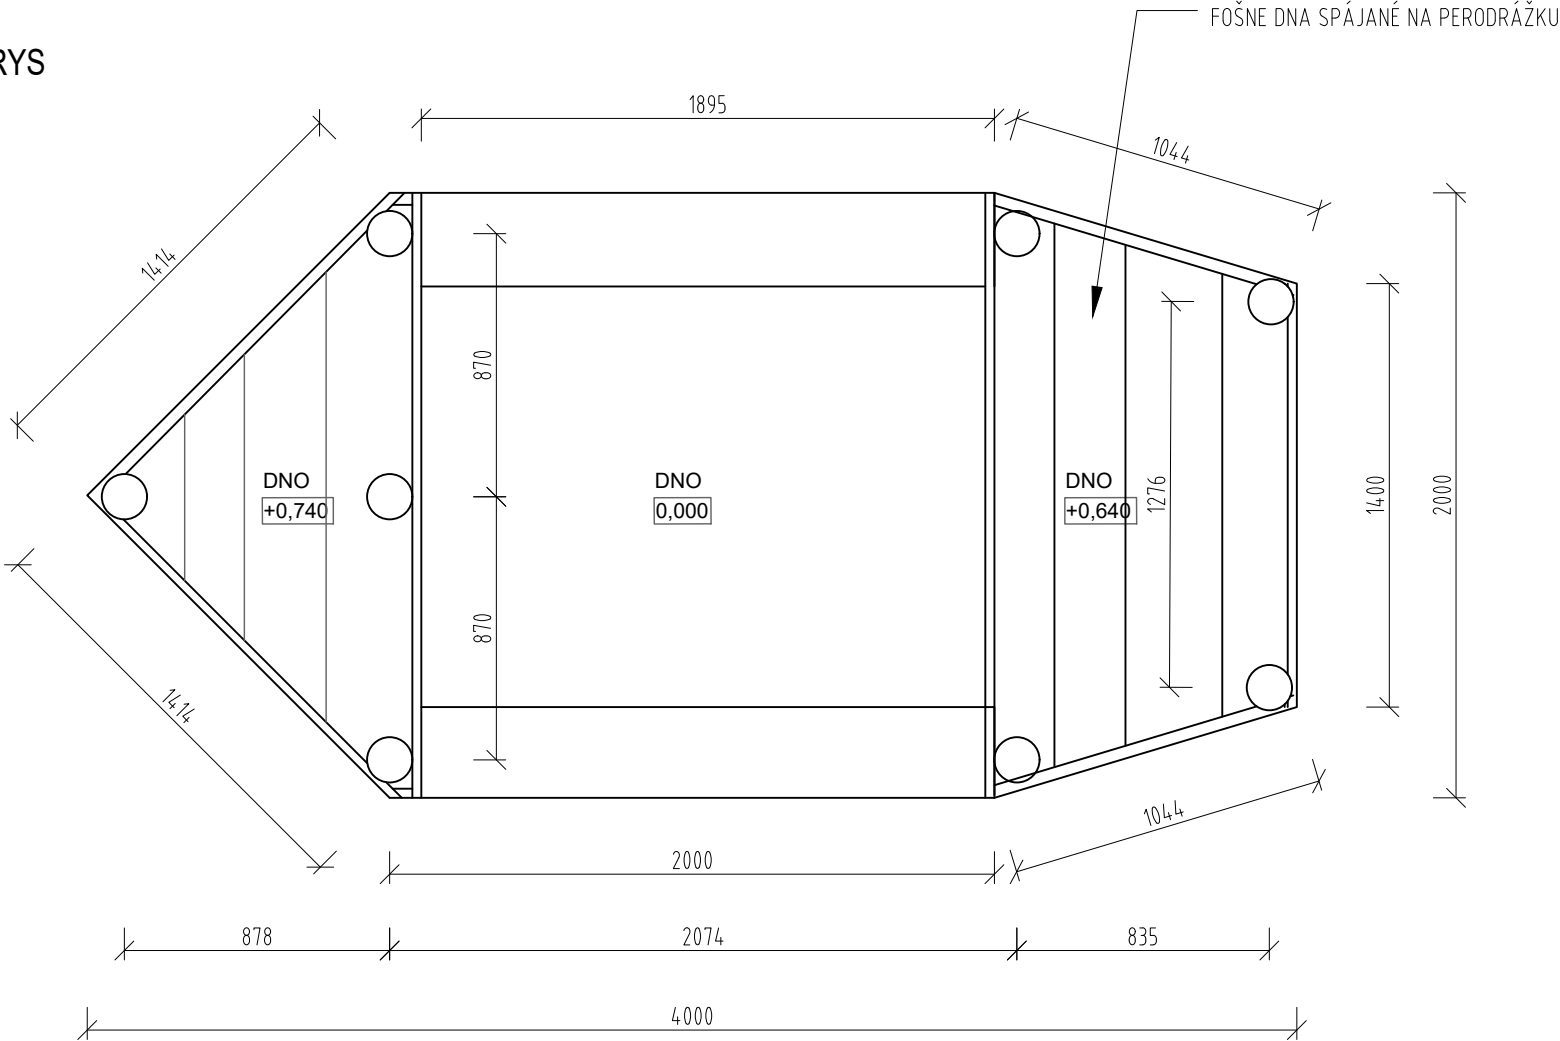

POHLAD BOČNÝ

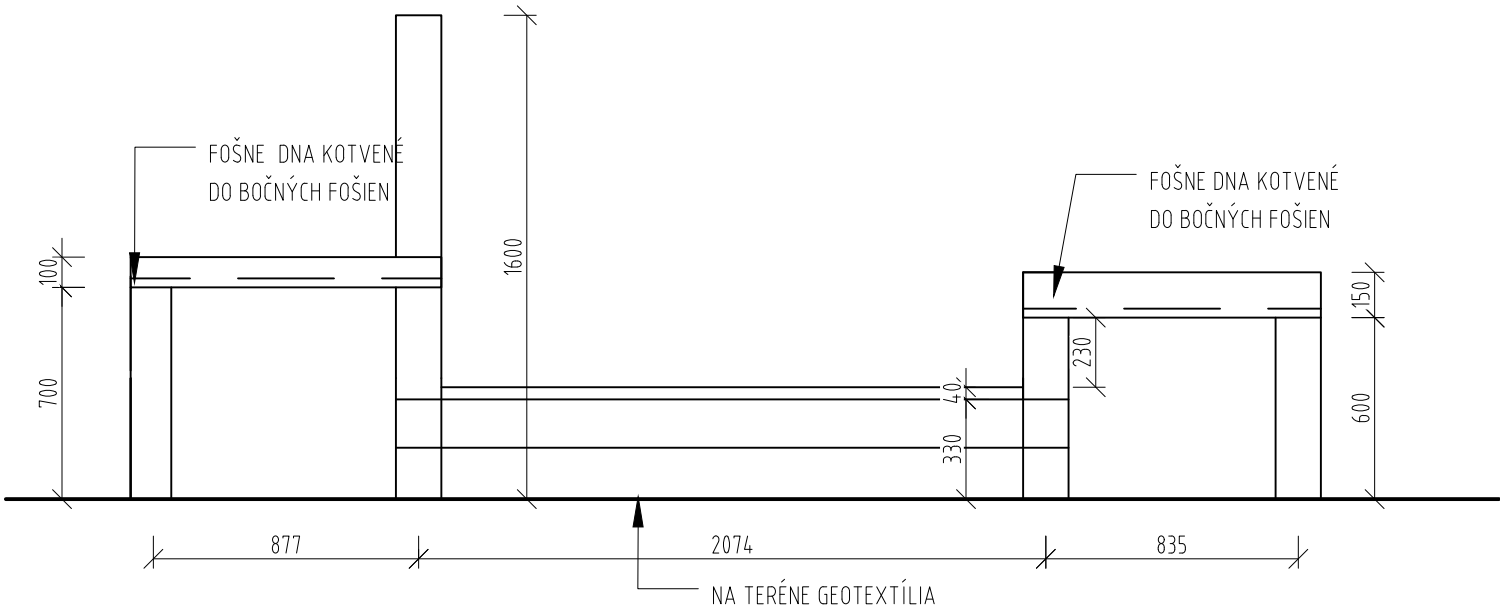

ZÁMKOVÁ DLAŽBA\_MOŽNÉ RIEŠENIE  
REZ M 1:10

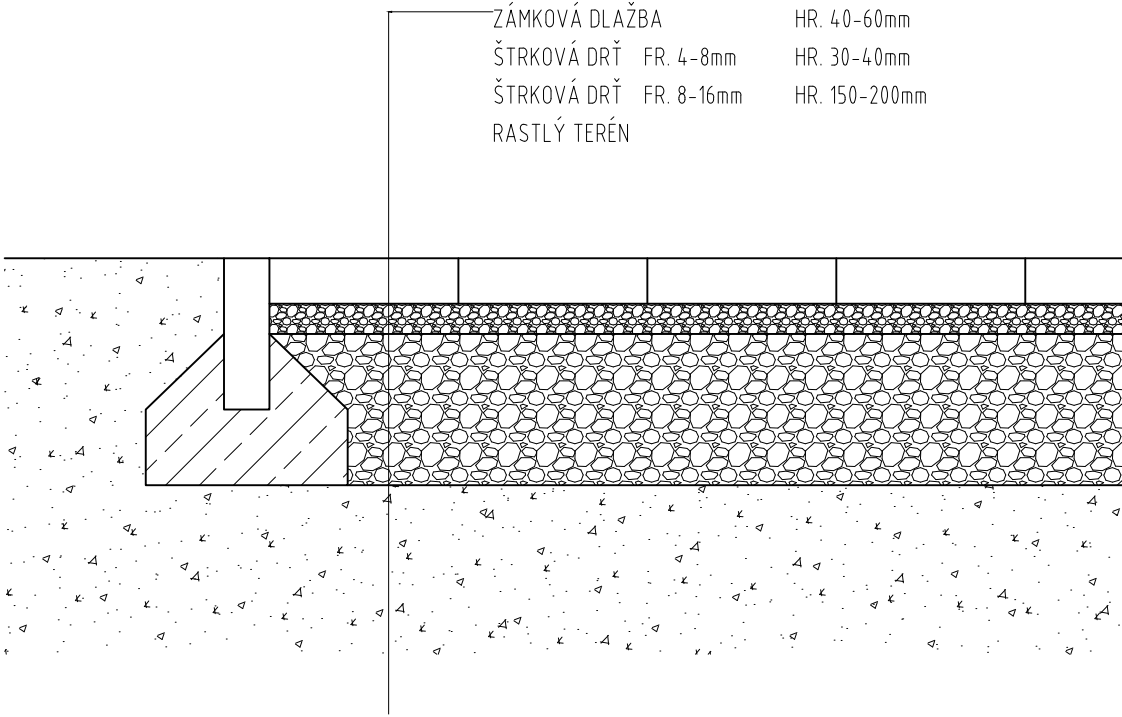


MATERIÁL:  
AGÁTOVÉ DREVO  
SPOJOVACÍ MATERIÁL NEREZOVÝ  
NEREZOVÝ SPOJOVACÍ MATERIÁL  
GEOTEXTÍLIA, ODDELUJÚCA TERÉN A PIESOK

POZNÁMKY:  
POVRCHOVÁ ÚPRAVA BRÚSENÉ A ODBELENÉ DREVO  
2X LAZÚROVÝ NÁTER  
ČASTI OSADENÉ V BETÓNE SÚ PENETROVANÉ

OBSAH VÝKRESOVEJ DOKUMENTÁCIE PODLIEHA AUTORSKÉMU ZÁKONU. JEHO ŠÍRENIE A POSKYTOVANIE ĎALŠIM OSOBÁM BEZ VEDOMIA A SÚHLASU AUTORA JE ZAKÁZANÉ.

AUTOR PROJEKTU IHRISKA: AKAD.SOCH.JOZEF KLISKÝ	ZÁKAZKA Č.:
ZODP.PROJEKTANT: ING. ARCH. ANDREA KLISKÁ	
VYPRACOVALA: ING. ARCH. ANDREA KLISKÁ	DÁTUM: 10/2021
INVESTOR: Obecný úrad Slaská, Slaská č. 17, 966 22 Lútila	STUPEŇ:PROJEKT PRE SP
LOKALITA STAVBY: obec Slaská, k.ú. Slaská, p.č. 611/1	FORMÁT: A3
STAVBA: VÝSTAVBA DETSKÝCH INKLUZÍVNYCH IHRÍSK	MIERKA: 1:25
ČASŤ: PIESKOVISKO ČLN	VÝKRES Č.:010
OBSAH VÝKRESU: PÔDORYS, POHLAD	

NINA  
PÔDORYS M 1:75

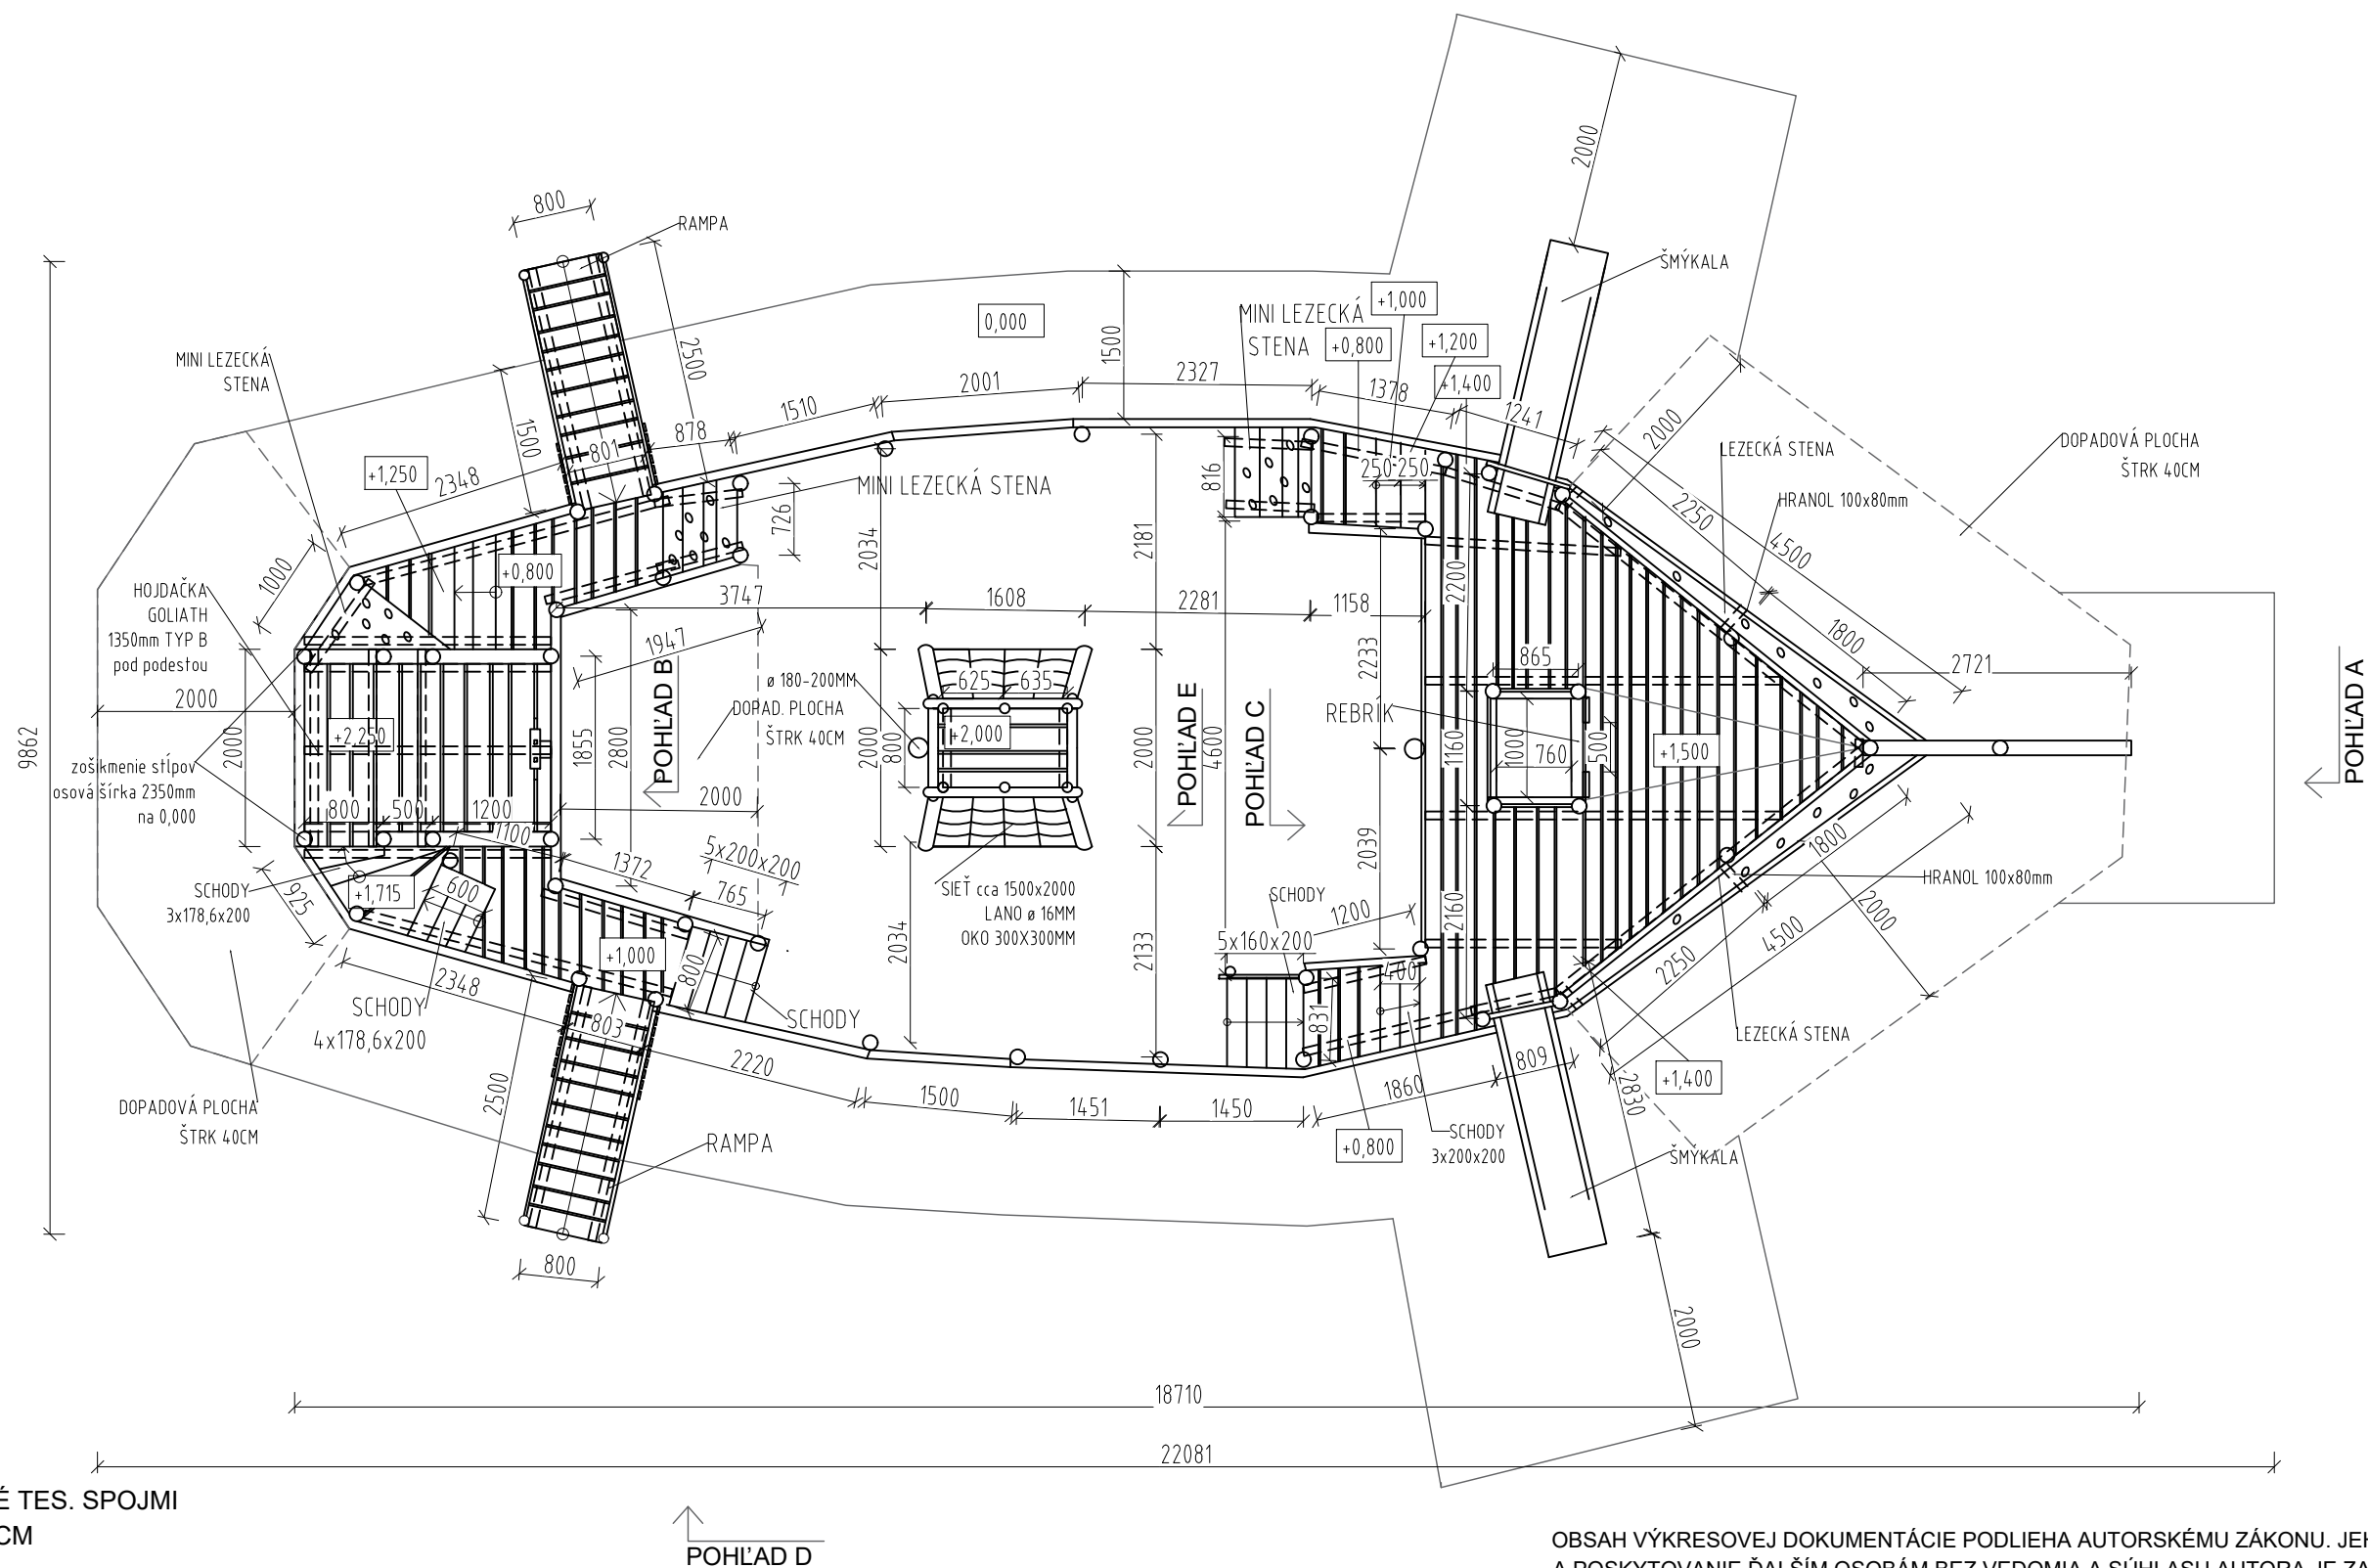


POZNÁMKA:  
MATERIÁL: AGÁTOVÉ DREVO SPÁJANÉ TES. SPOJMI  
KONŠTRUKCIA AG. GULATINA Ø 12-17CM  
HRANOLY POD PALUBAMI 8X10CM  
PODESTY, RAMPA FOŠNE 4X17CM  
SPOJOVACÍ MAT. ZAPUST. DO OTVORU, NEREZOVÝ  
ŠMÝKALA LAMINÁTOVÁ 316CM  
KOTVENIE PODĽA VÝKRESU ZÁKLADOV  
ÚPRAVA: 2XLAZÚROVÝ NÁTER,  
ČASTI V BETÓNE SÚ PENETROVANÉ  
ZÁVAZNÉ SÚ KÓTY V PÔDORYSE

DOPADOVÁ PLOCHA ŠTRK FR. 4-8mm VYZNAČENÁ V PÔDORYSE

OBSAH VÝKRESOVEJ DOKUMENTÁCIE PODLIEHA AUTORSKÉMU ZÁKONU. JEHO ŠÍRENIE A POSKYTOVANIE ĎALŠÍM OSOBÁM BEZ VEDOMIA A SÚHLASU AUTORA JE ZAKÁZANÉ.

AUTOR PROJEKTU IHRISKA: AKAD.SOCH.JOZEF KLISKÝ	
ZODP.PROJEKTANT: ING. ARCH. ANDREA KLISKÁ	
VYPRACOVALA: ING. ARCH. ANDREA KLISKÁ	ZÁKAZKA Č.:
INVESTOR: Obecný úrad Slaská, Slaská č. 17, 966 22 Lutilla	DÁTUM: 10/2021
LOKALITA STAVBY: obec Slaská, k.ú. Slaská, p.č. 611/1	STUPEŇ:PROJEKT PRE SP
STAVBA: VÝSTAVBA DETSKÝCH INKLUZÍVNYCH IHRÍSK	FORMÁT: A3
ČASŤ: NINA	MIERKA: 1:75
OBSAH VÝKRESU: PÔDORYS	VÝKRES Č.:011

NINA  
POHLADY M 1:75

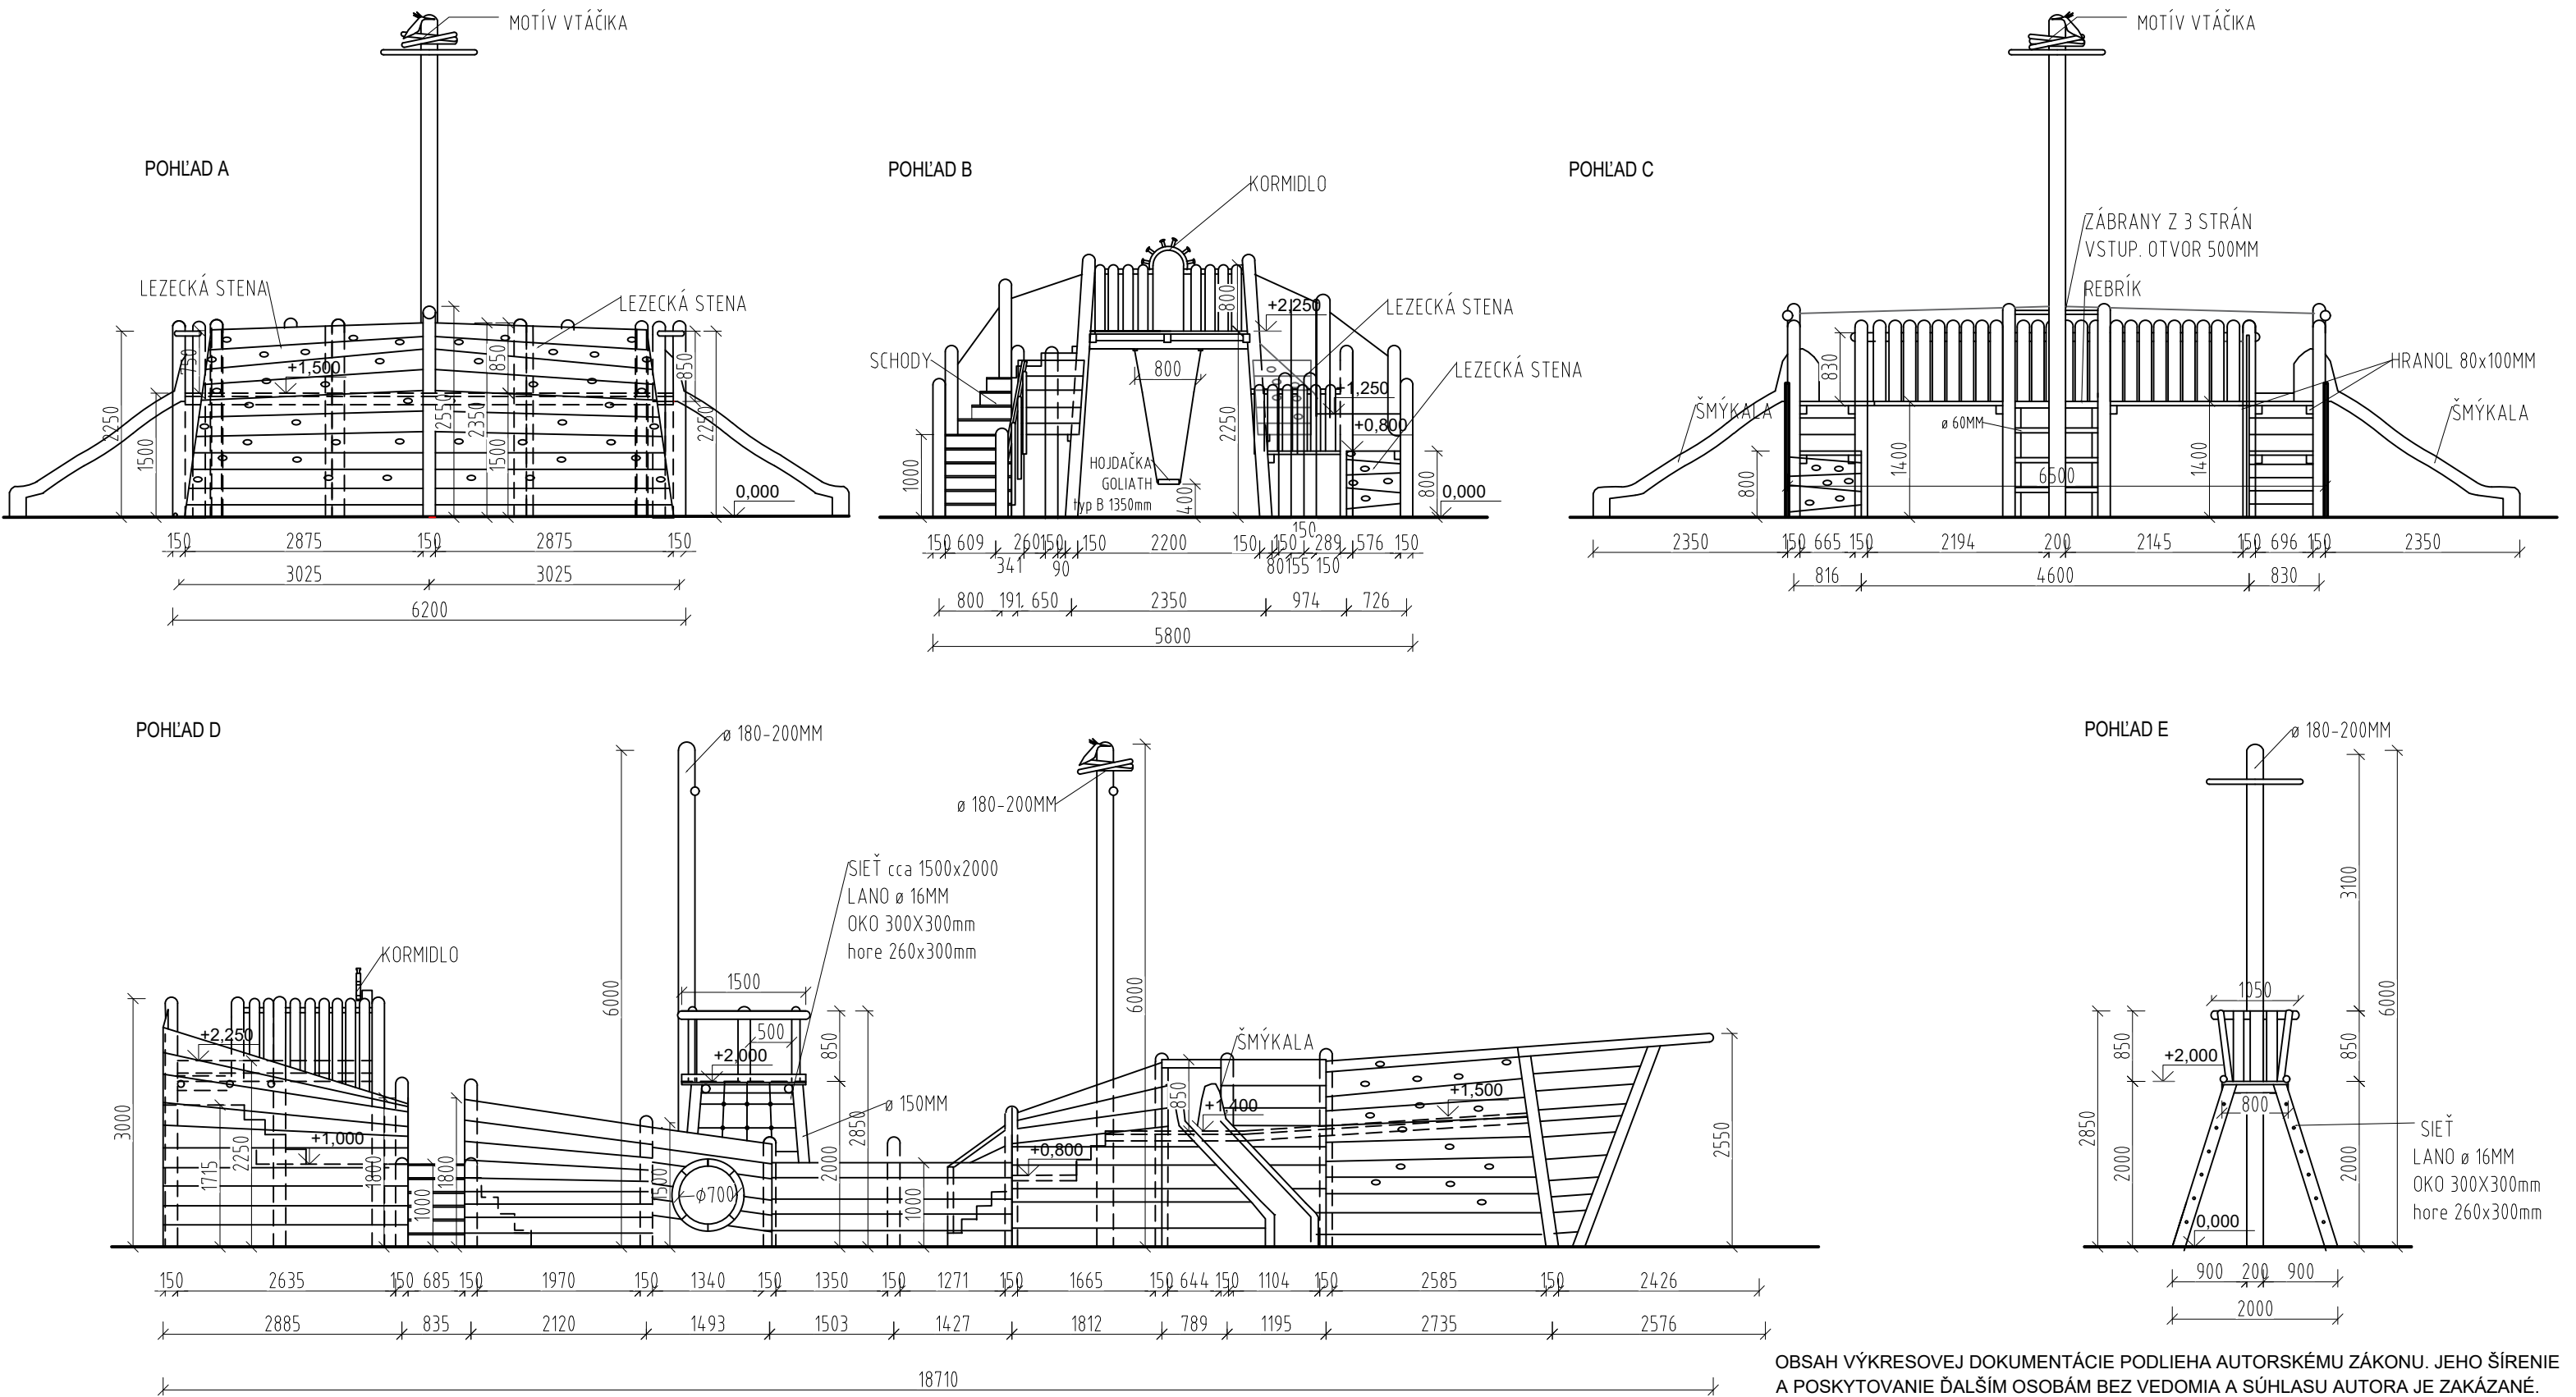


POZNÁMKA:  
MATERIÁL: AGÁTOVÉ DREVO SPÁJANÉ TES. SPOJMI  
KONŠTRUKCIA AG. GULATINA Ø 12-17CM  
HRANOLY POD PALUBAMI 8X10CM  
PODESTY, RAMPA FOŠNE 4X17CM  
SPOJOVACÍ MAT. ZAPUST. DO OTVORU, NEREZOVÝ

ŠMÝKALA LAMINÁTOVÁ 316CM  
KOTVENIE PODĽA VÝKRESU ZÁKLADOV  
ÚPRAVA: 2XLAZÚROVÝ NÁTER, ČASTI V BETÓNE SÚ PENETROVANÉ  
ZÁVAZNÉ SÚ KÓTY V PÔDORYSE


OBSAH VÝKRESOVEJ DOKUMENTÁCIE PODLIEHA AUTORSKÉMU ZÁKONU. JEHO ŠÍRENIE  
A POSKYTOVANIE ĎALŠIM OSOBÁM BEZ VEDOMIA A SÚHLASU AUTORA JE ZAKÁZANÉ.

AUTOR PROJEKTU IHRISKA: AKAD.SOCH.JOZEF KLISKÝ	
ZODP.PROJEKTANT: ING. ARCH. ANDREA KLISKÁ	
VYPRACOVALA: ING. ARCH. ANDREA KLISKÁ	ZÁKAZKA Č.:
INVESTOR: Obecný úrad Slaská, Slaská č. 17, 966 22 Lutíla	DÁTUM: 10/2021
LOKALITA STAVBY: obec Slaská, k.ú. Slaská, p.č. 611/1	STUPEŇ:PROJEKT PRE SP
STAVBA: VÝSTAVBA DETSKÝCH INKLUZÍVNYCH IHRÍSK	FORMÁT: A3
ČASŤ: NINA	MIERKA: 1:75
OBSAH VÝKRESU: POHLADY	VÝKRES Č.:012

KOLOTOČ, REF. PRODUKT TYP 2 A4067  
PÔDORYS, POHĽAD M 1:25

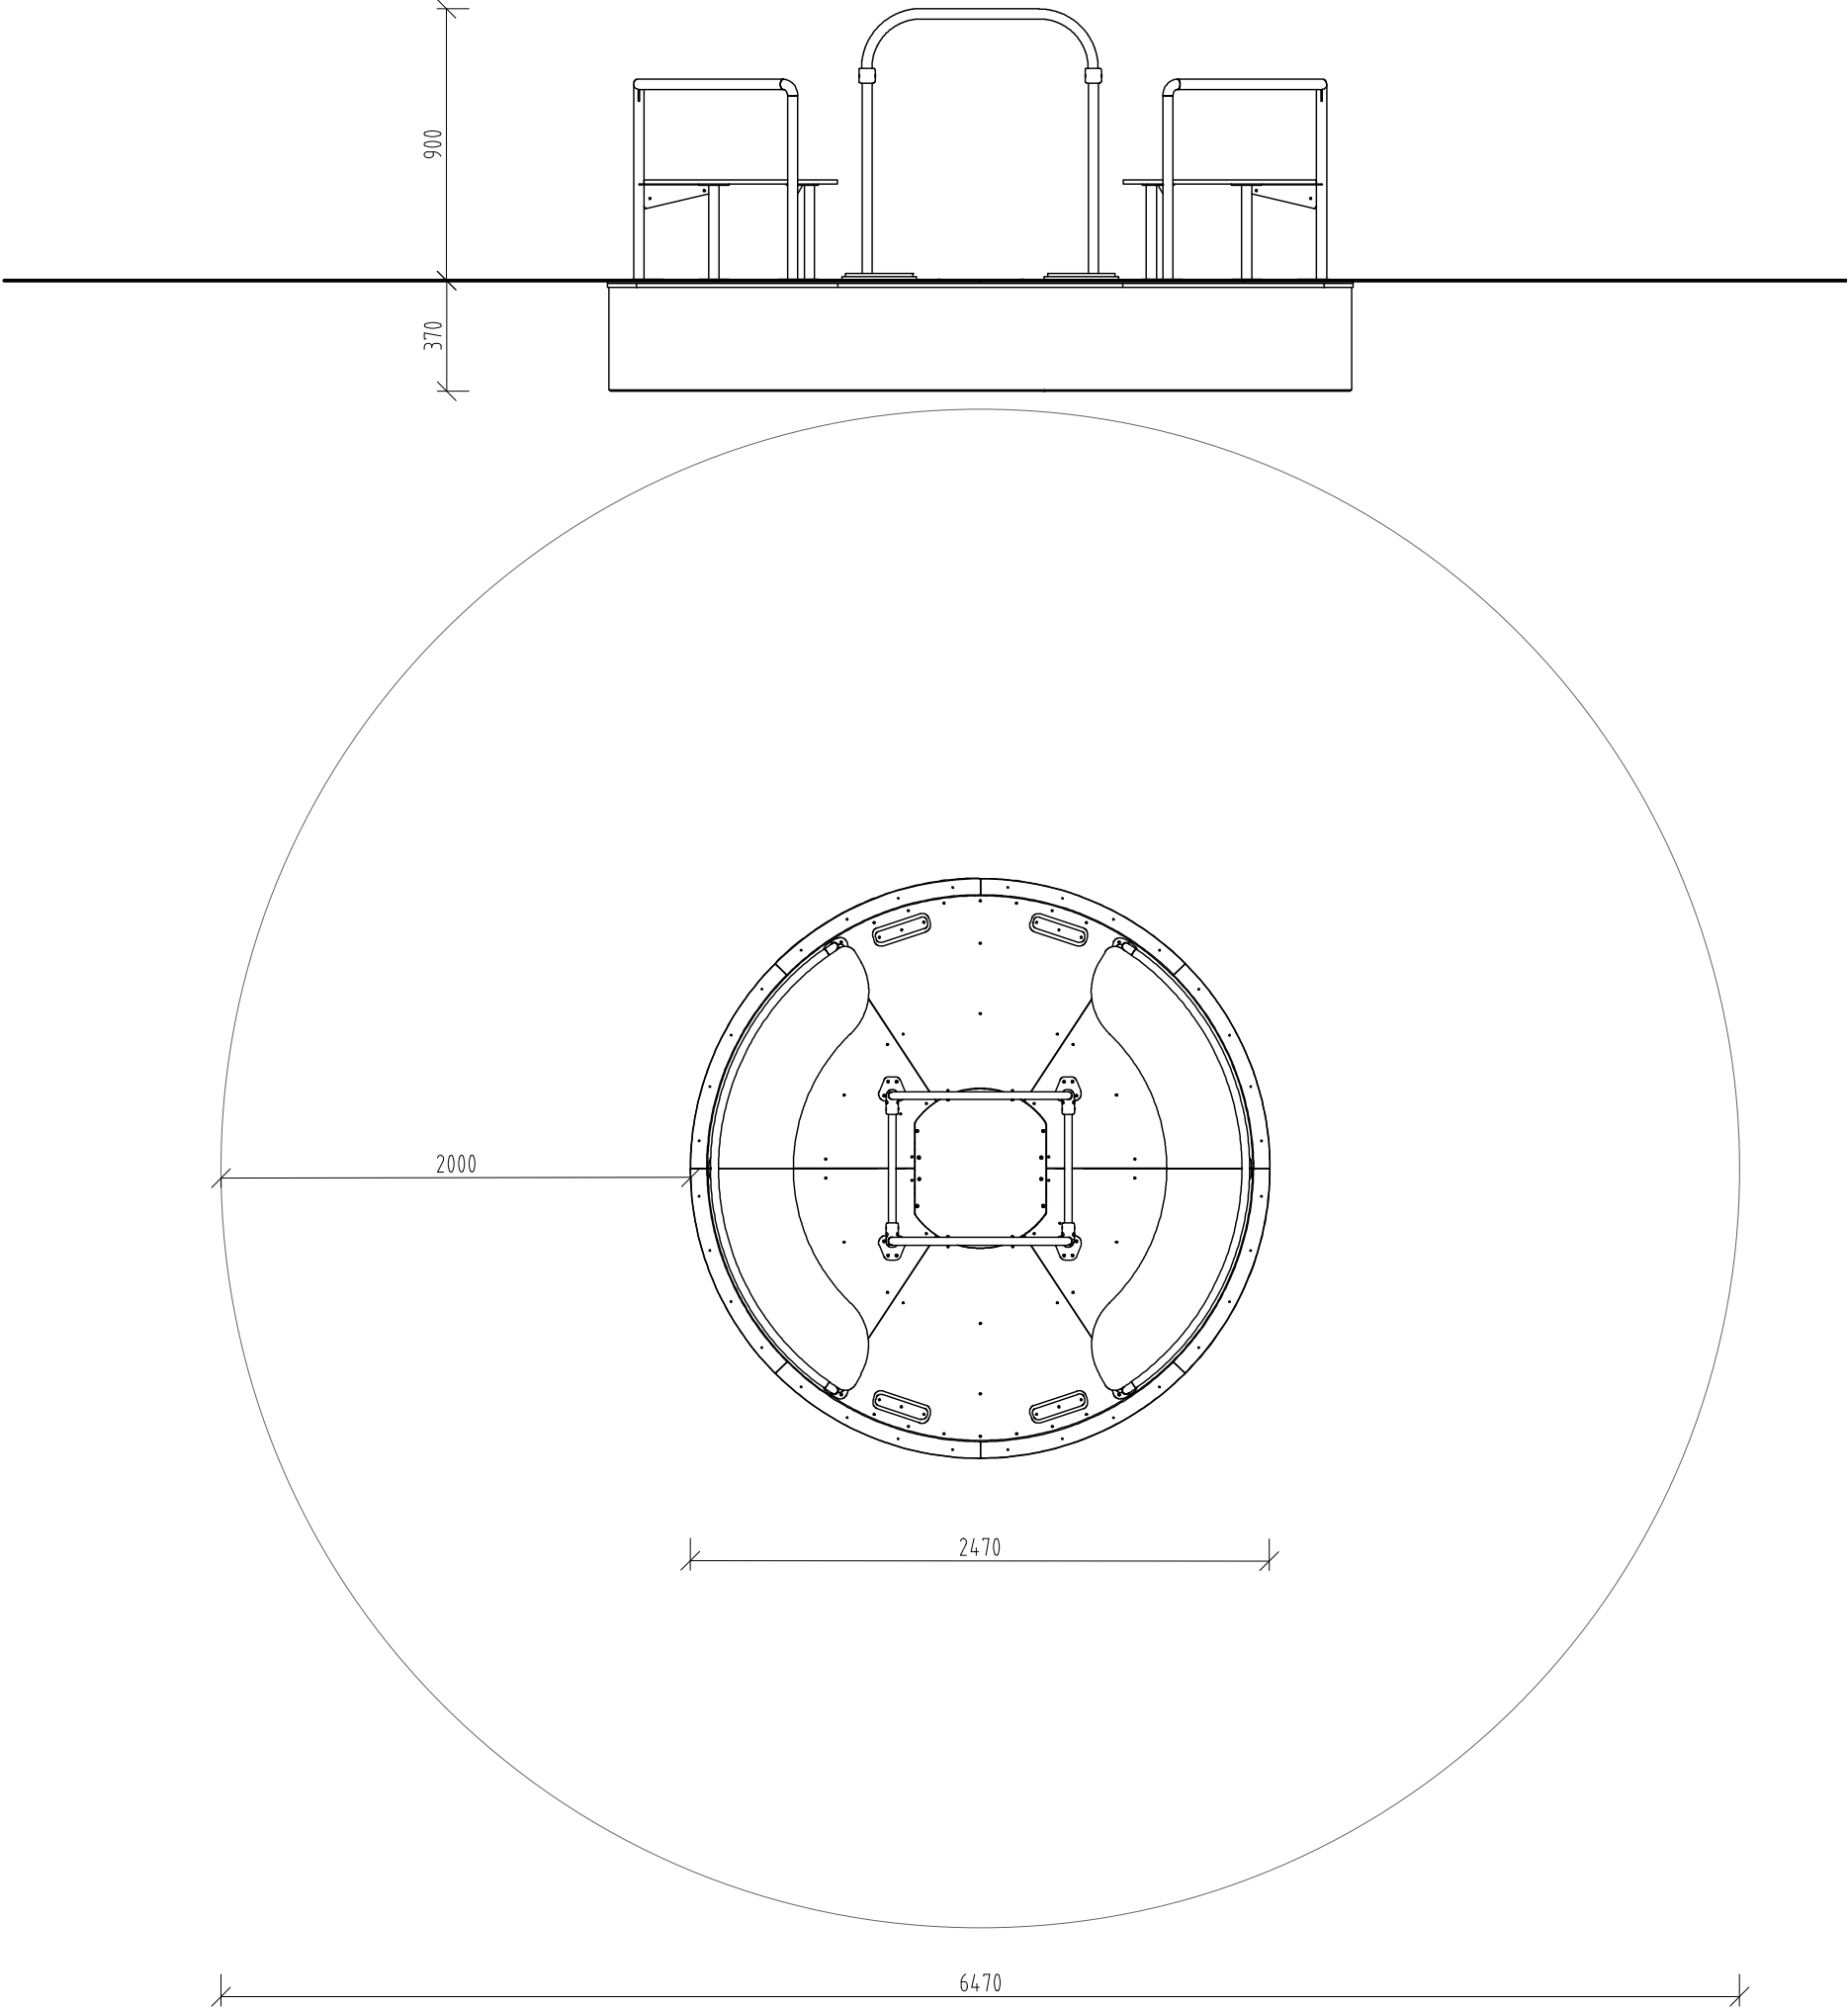

KOTVENIE  
REZ M 1:10

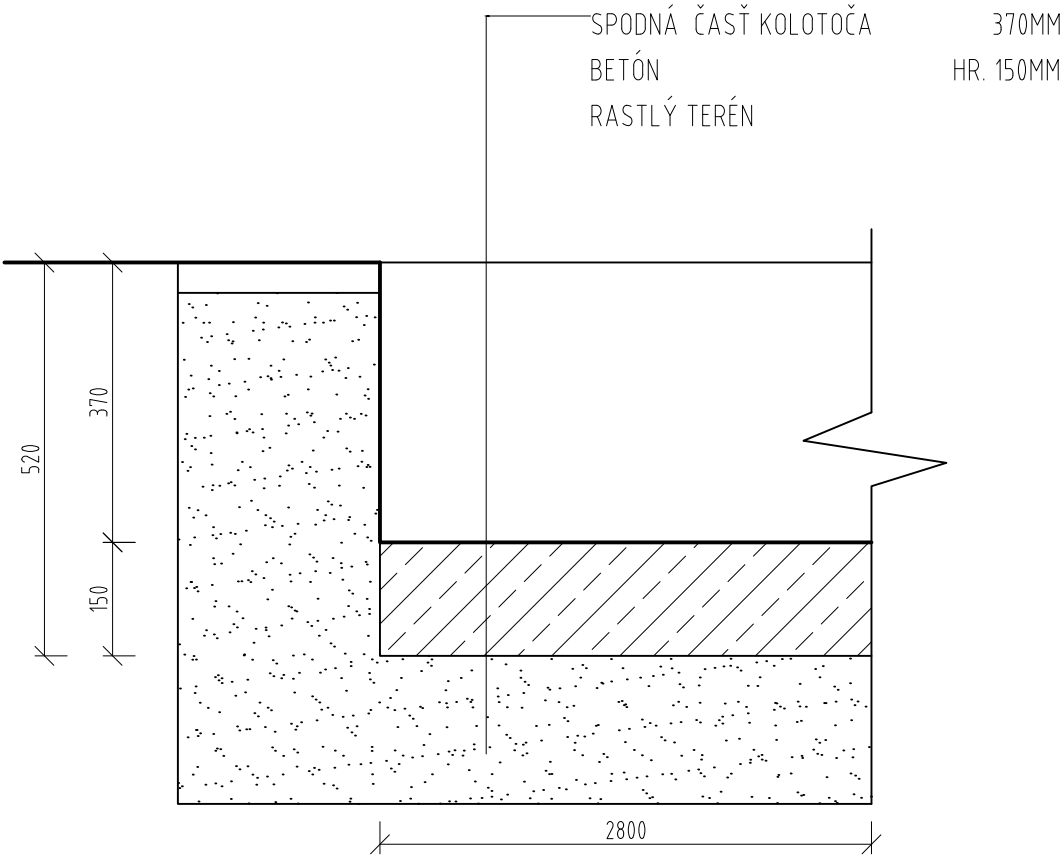


MATERIÁL:  
KOVOVÉ ČASTI Z NEREZOVEJ OCELE, UV STABILNÉ HPL PLASTY,  
VODUVZDORNÉ PROTIŠMYKOVÉ DOSKY (HPL)  
POZNÁMKY:  
ROZMERY ZARIADENIA: 247 X 247 X 90 CM  
MINIMÁLNA BEZPEČNOSTNÁ PLOCHA: 647 X 647 CM  
VÝŠKA PÁDU (HIC): 90 CM

OBSAH VÝKRESOVEJ DOKUMENTÁCIE PODLIEHA AUTORSKÉMU ZÁKONU. JEHO ŠÍRENIE  
A POSKYTOVANIE ĎALŠÍM OSOBÁM BEZ VEDOMIA A SÚHLASU AUTORA JE ZAKÁZANÉ.

AUTOR PROJEKTU IHRISKA: AKAD.SOCH.JOZEF KLISKÝ	ZÁKAZKA Č.:
ZODP.PROJEKTANT: ING. ARCH. ANDREA KLISKÁ	
VYPRACOVALA: ING. ARCH. ANDREA KLISKÁ	DÁTUM: 10/2021
INVESTOR: Obecný úrad Slaská, Slaská č. 17, 966 22 Lutila	STUPEŇ:PROJEKT PRE SP
LOKALITA STAVBY: obec Slaská, k.ú. Slaská, p.č. 611/1	FORMÁT: A3
STAVBA: VÝSTAVBA DETSKÝCH INKLUZÍVNYCH IHRÍSK	MIERKA: 1:25
ČASŤ: KOLOTOČ	VÝKRES Č.:013
OBSAH VÝKRESU: PÔDORYS, POHĽAD	

OSADENIE KONŠTRUKCIÍ  
M 1:10

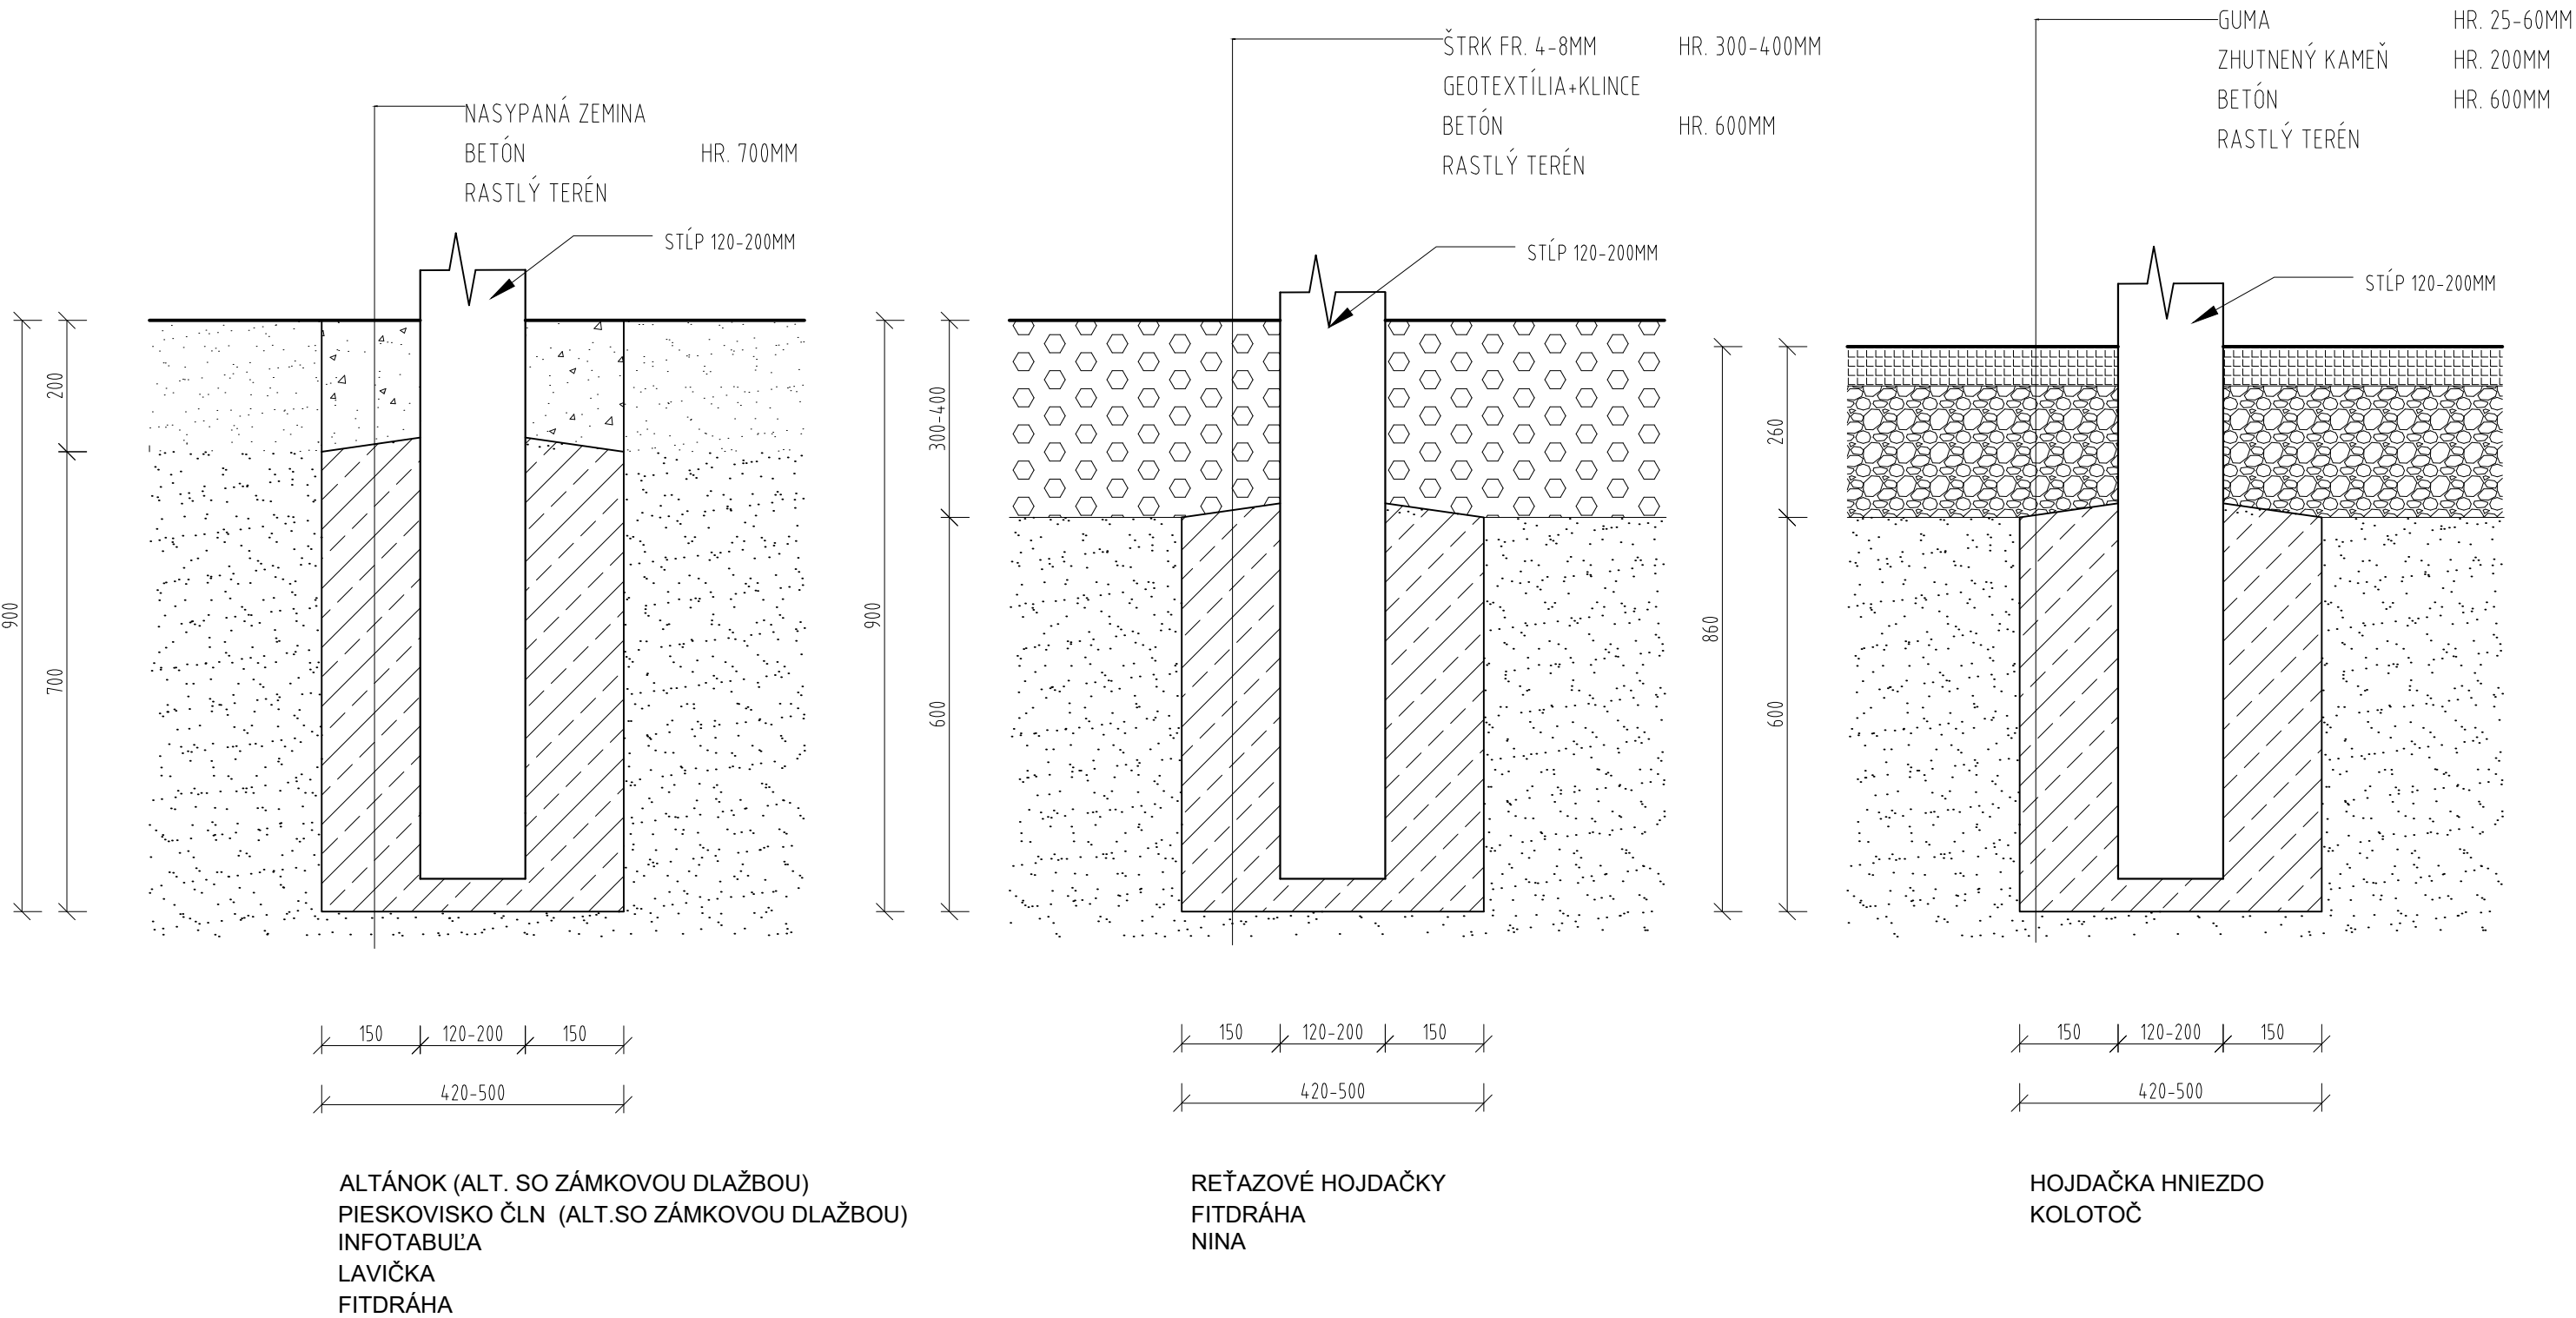

DRUH DOPADOVEJ PLOCHY PODĽA POŽIADAVIEK STAVEBNÍKA.  
POČAS REALIZÁCIE JE POTREBNÉ POSTUPOVAŤ PODĽA POKYNOV  
REALIZÁTORA/DODÁVATEĽA, V SÚLADE S NORMAMI STN 1176 1-11 A STN 1177.

OBSAH VÝKRESOVEJ DOKUMENTÁCIE PODLIEHA AUTORSKÉMU ZÁKONU. JEHO ŠÍRENIE  
A POSKYTOVANIE ĎALŠÍM OSOBÁM BEZ VEDOMIA A SÚHLASU AUTORA JE ZAKÁZANÉ.

AUTOR PROJEKTU IHRISKA: AKAD.SOCH.JOZEF KLISKÝ	
ZODP.PROJEKTANT: ING. ARCH. ANDREA KLISKÁ	
VYPRACOVALA: ING. ARCH. ANDREA KLISKÁ	ZÁKAZKA Č.:
INVESTOR: Obecny úrad Slaská, Slaská č. 17, 966 22 Lufila	DÁTUM: 10/2021
LOKALITA STAVBY: obec Slaská, k.ú. Slaská, p.č. 611/1	STUPEŇ:PROJEKT PRE SP
STAVBA: VÝSTAVBA DETSKÝCH INKLUZÍVNYCH IHRÍSK	FORMÁT: A3
ČASŤ: OSADENIE KONŠTRUKCIÍ	MIERKA: 1:10
OBSAH VÝKRESU: REZ	VÝKRES Č.:014

ZOBRAZENIE PRVKOV

VŠETKY PRVKY DETSKÉHO IHRISKA MUSIA BYŤ V SÚLADE S STN 1176-1 až STN 1176-11.



ALTÁNOK

nosná konštrukcia: agátové stĺpy  
konštrukcia strechy: rezivo z mäkkého dreva  
povrch. úprava: 2x lazúrový náter  
krytina: asfaltový šindel



LAVIČKA S OPERADLOM

konštrukcia: agátové drevo  
povrch. úprava: 2x lazúrový náter



INFOTABUĽA

konštrukcia: agátové drevo  
povrch. úprava: 2x lazúrový náter



ODPADKOVÝ KÔŠ


konštrukcia: agátové drevo  
povrch. úprava: 2x lazúrový náter  
vyberateľná nádoba na odpad

OBSAH VÝKRESOVEJ DOKUMENTÁCIE PODLIEHA AUTORSKÉMU ZÁKONU. JEHO ŠÍRENIE A POSKYTOVANIE ĎALŠÍM OSOBÁM BEZ VEDOMIA A SÚHLASU AUTORA JE ZAKÁZANÉ.

AUTOR PROJEKTU IHRISKA: AKAD.SOCH.JOZEF KLISKÝ	
ZODP.PROJEKTANT: ING. ARCH. ANDREA KLISKÁ	
VYPRACOVALA: ING. ARCH. ANDREA KLISKÁ	ZÁKAZKA Č.:
INVESTOR: Obecný úrad Slaská, Slaská č. 17, 966 22 Lufila	DÁTUM: 10/2021
LOKALITA STAVBY: obec Slaská, k.ú. Slaská, p.č. 611/1	STUPEŇ:PROJEKT PRE SP
STAVBA: VÝSTAVBA DETSKÝCH INKLUZÍVNYCH IHRÍSK	FORMÁT: A3
ČASŤ:	MIERKA: -
OBSAH VÝKRESU: ZOBRAZENIE PRVKOV	VÝKRES Č.:015


ZOBRAZENIE PRVKOV

VŠETKY PRVKY DETSKÉHO IHRISKA MUSIA BYŤ V SÚLADE S STN 1176-1 až STN 1176-11.

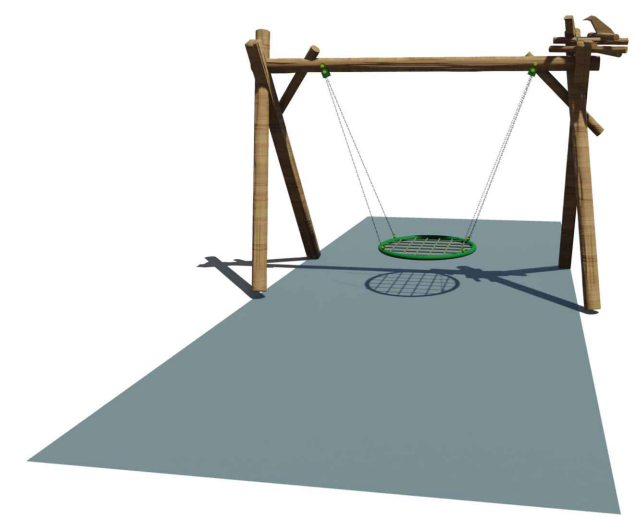


HOJDAČKA HNIEZDO

konštrukcia: agátové drevo  
povrch. úprava: 2x lazúrový náter vhodný na detské ihriská  
na stĺpe stvárnenie hniezda a vtáčika  
dopadová plocha: guma  
hojdačka: certifikovaný prvok  
inkluzívny prvok

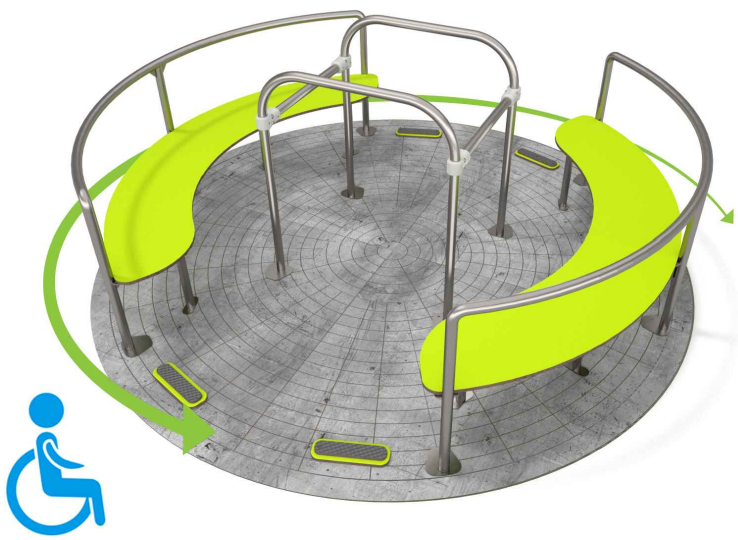


KOLOTOČ

konštrukcia: nerez, oceľ  
dopadová plocha: guma  
certifikovaný prvok

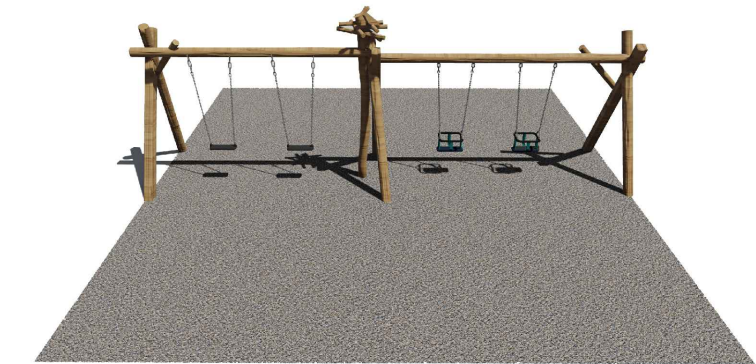

REŤAZOVÉ HOJDAČKY PRE 4 DETI

konštrukcia: agátové drevo  
povrch. úprava: 2x lazúrový náter vhodný na detské ihriská  
na stredovom stĺpe stvárnenie hniezda a vtáčika  
dopadová plocha: štrk  
hojdačky: certifikované prvky

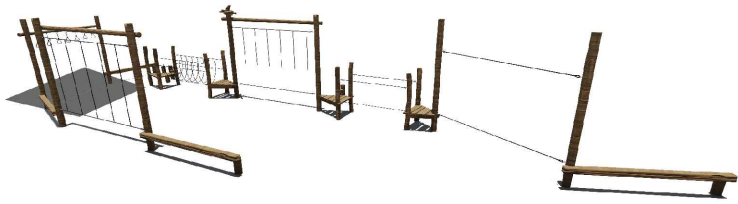

FITDRÁHA

konštrukcia: agátové drevo  
povrch. úprava: 2x lazúrový náter vhodný na detské ihriská  
na jednom z vyšších stĺpov stvárnenie hniezda a vtáčika  
dopadová plocha:štrk  
laná: s oceľovým jadrom 16mm

OBSAH VÝKRESOVEJ DOKUMENTÁCIE PODLIEHA AUTORSKÉMU ZÁKONU. JEHO ŠÍRENIE A POSKYTOVANIE ĎALŠÍM OSOBÁM BEZ VEDOMIA A SÚHLASU AUTORA JE ZAKÁZANÉ.

AUTOR PROJEKTU IHRISKA: AKAD.SOCH.JOZEF KLISKÝ	
ZODP.PROJEKTANT: ING. ARCH. ANDREA KLISKÁ	
VYPRACOVALA: ING. ARCH. ANDREA KLISKÁ	ZÁKAZKA Č.:
INVESTOR: Obecný úrad Slaská, Slaská č. 17, 966 22 Lufila	DÁTUM: 10/2021
LOKALITA STAVBY: obec Slaská, k.ú. Slaská, p.č. 611/1	STUPEŇ:PROJEKT PRE SP
STAVBA: VÝSTAVBA DETSKÝCH INKLUZÍVNYCH IHRÍSK	FORMÁT: A3
ČASŤ:	MIERKA: -
OBSAH VÝKRESU: ZOBRAZENIE PRVKOV	VÝKRES Č.:016


ZOBRAZENIE PRVKOV

VŠETKY PRVKY DETSKÉHO IHRISKA MUSIA BYŤ V SÚLADE S STN 1176-1 až STN 1176-11.



PIESKOVISKO ČLN

konštrukcia: agátové drevo  
povrch. úprava: 2x lazúrový náter vhodný  
na detské ihriská

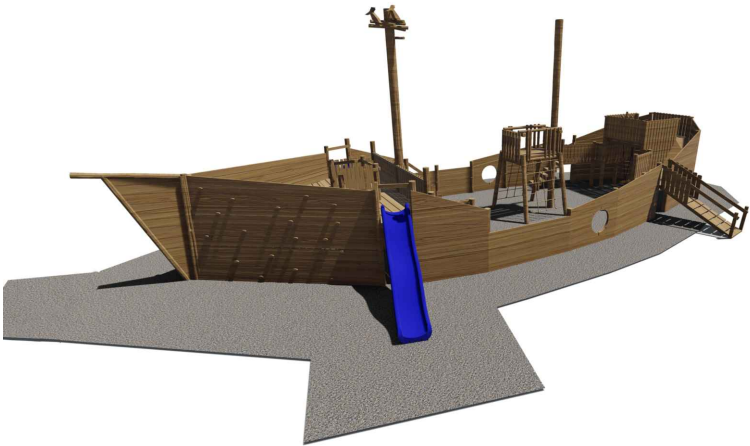

LOĎ NINA

konštrukcia: agátové drevo  
povrch. úprava: 2x lazúrový náter  
vhodný na detské ihriská  
v spodných častiach obvodových stien  
možné farebné stvárnenie vln  
na stredovom stĺpe stvárnenie  
hniezda a vtáčika  
dopadová plocha štrk  
šmýkala: laminátová  
laná: s oceľovým jadrom 16mm

OBSAH VÝKRESOVEJ DOKUMENTÁCIE PODLIEHA AUTORSKÉMU ZÁKONU. JEHO ŠÍRENIE A POSKYTOVANIE ĎALŠÍM OSOBÁM BEZ VEDOMIA A SÚHLASU AUTORA JE ZAKÁZANÉ.

AUTOR PROJEKTU IHRISKA: AKAD.SOCH.JOZEF KLISKÝ	
ZODP.PROJEKTANT: ING. ARCH. ANDREA KLISKÁ	
VYPRACOVALA: ING. ARCH. ANDREA KLISKÁ	ZÁKAZKA Č.:
INVESTOR: Obecný úrad Slaská, Slaská č. 17, 966 22 Lufila	DÁTUM: 10/2021
LOKALITA STAVBY: obec Slaská, k.ú. Slaská, p.č. 611/1	STUPEŇ:PROJEKT PRE SP
STAVBA: VÝSTAVBA DETSKÝCH INKLUZÍVNYCH IHRÍSK	FORMÁT: A3
ČASŤ:	MIERKA: -
OBSAH VÝKRESU: ZOBRAZENIE PRVKOV	VÝKRES Č.:017