



ŠIRŠIE VZŤAHY

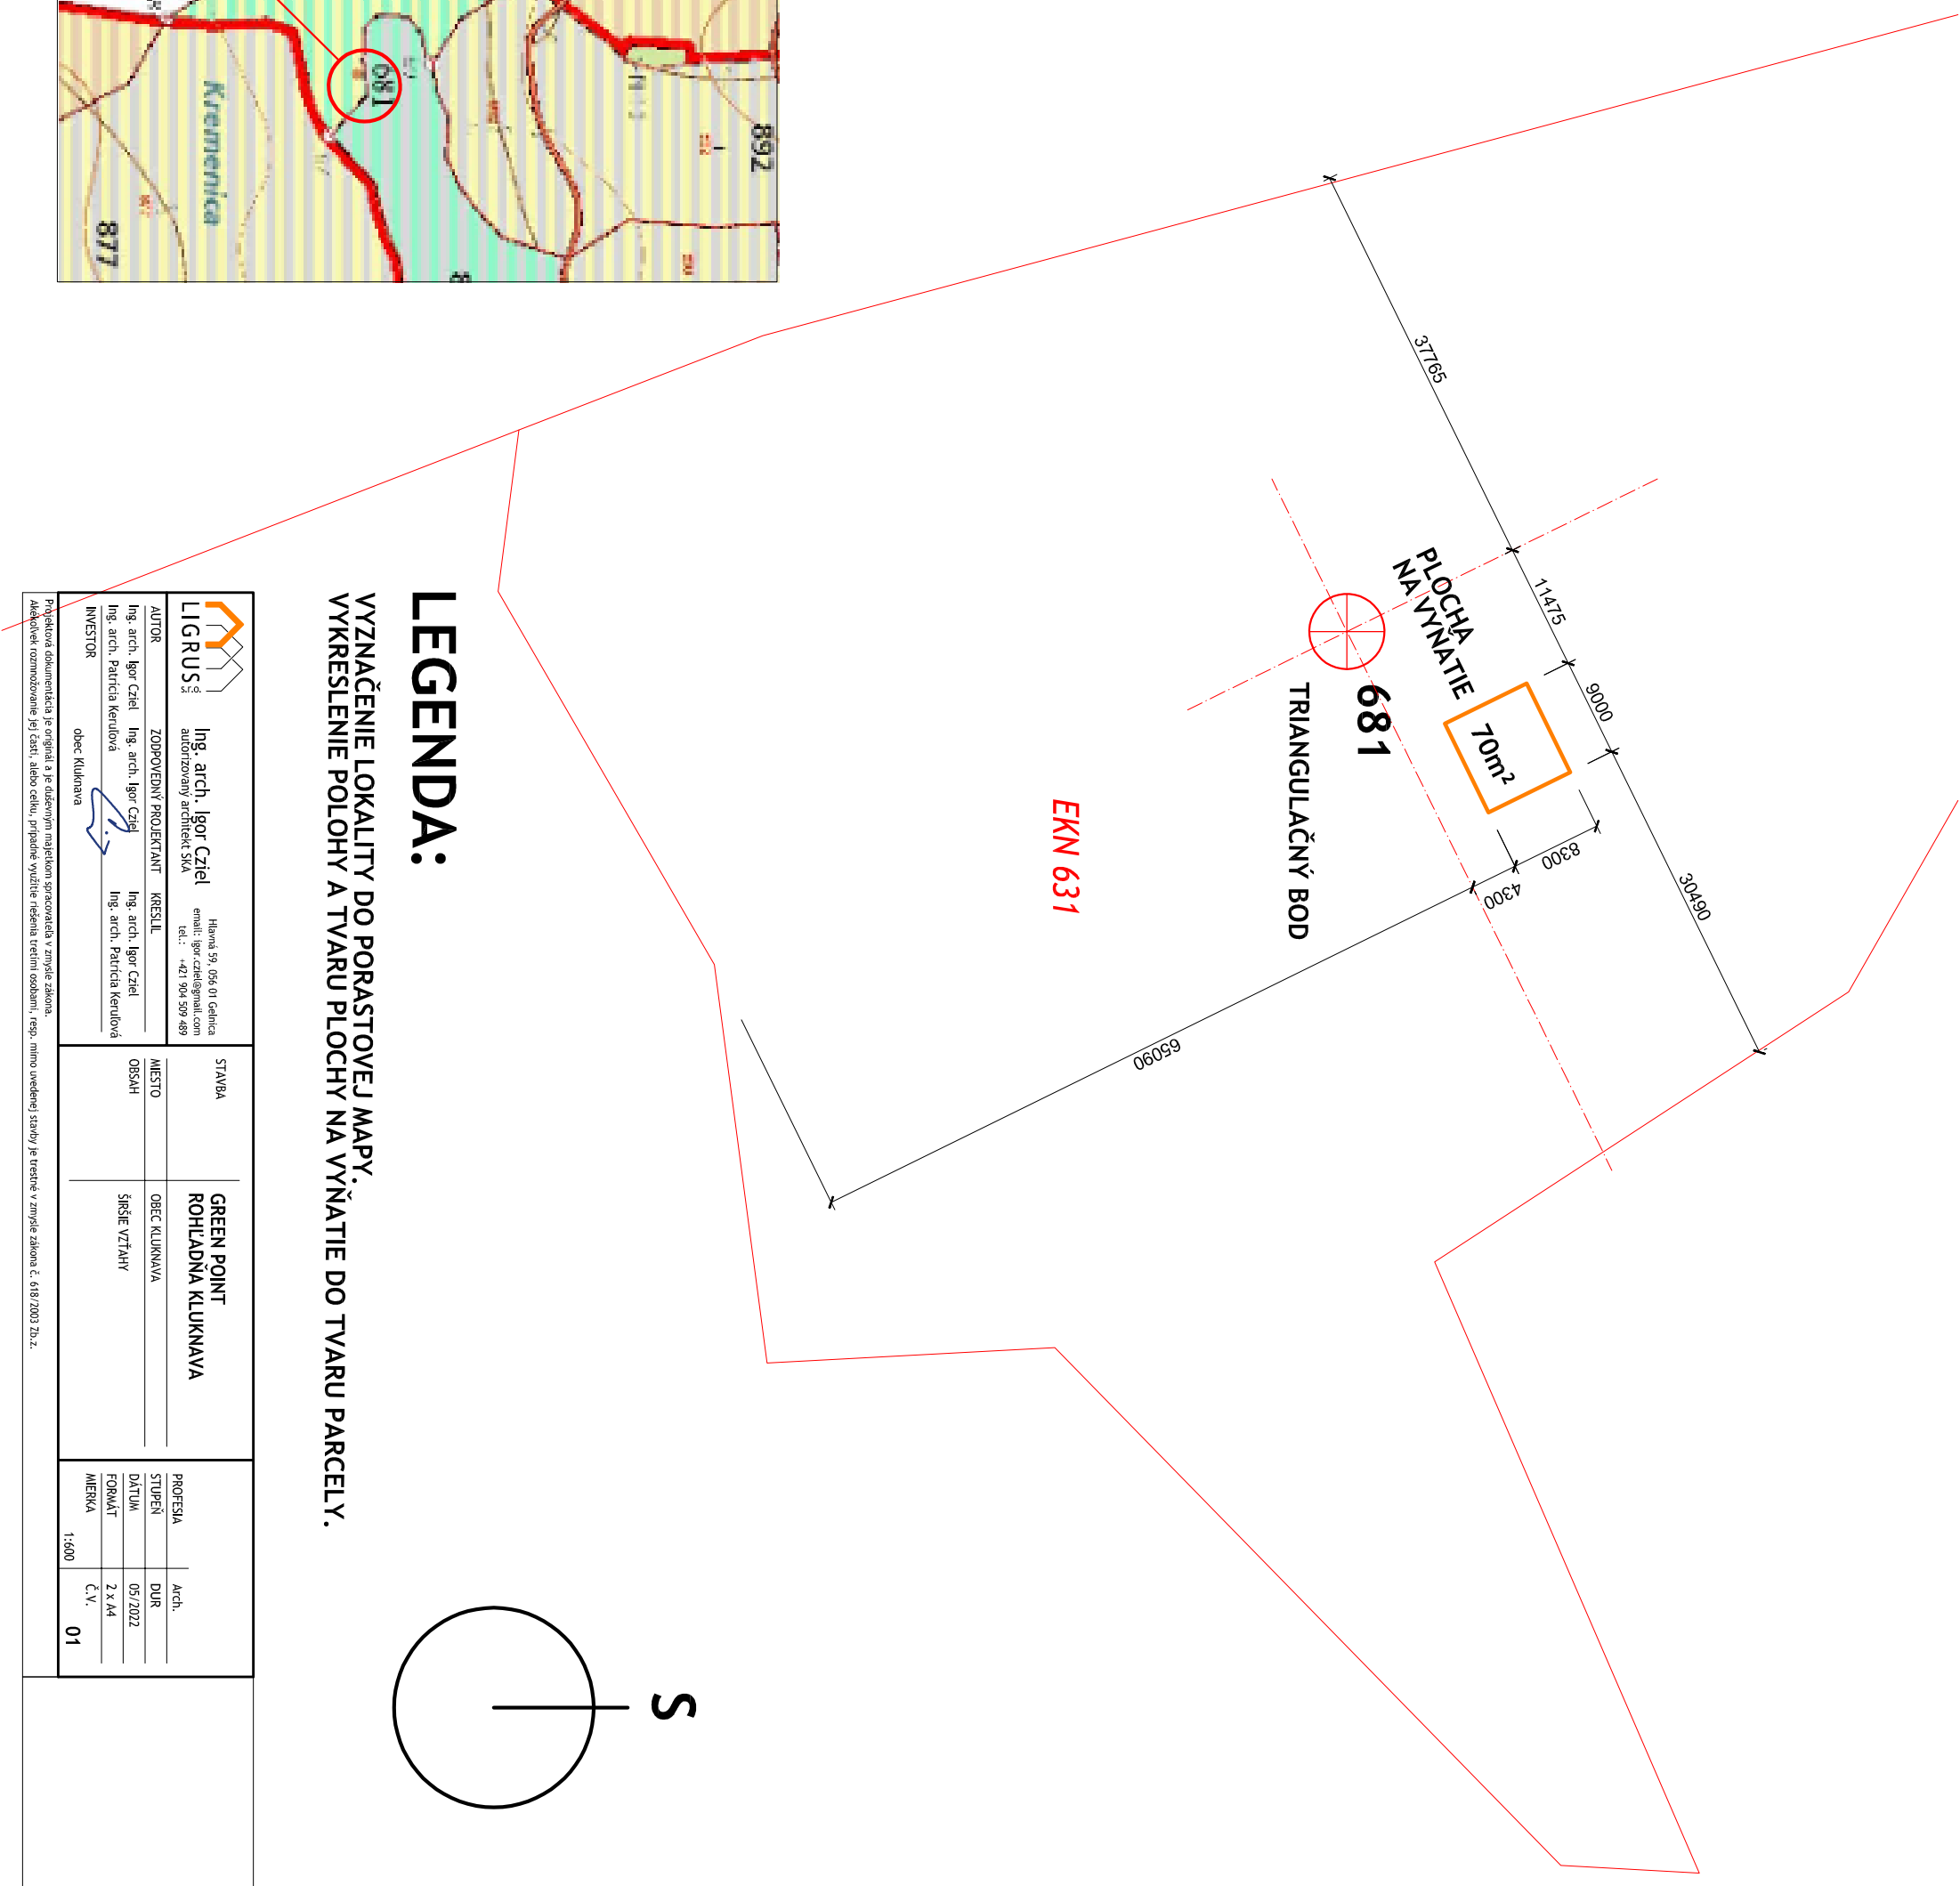




PORASTOVÁ MAPA

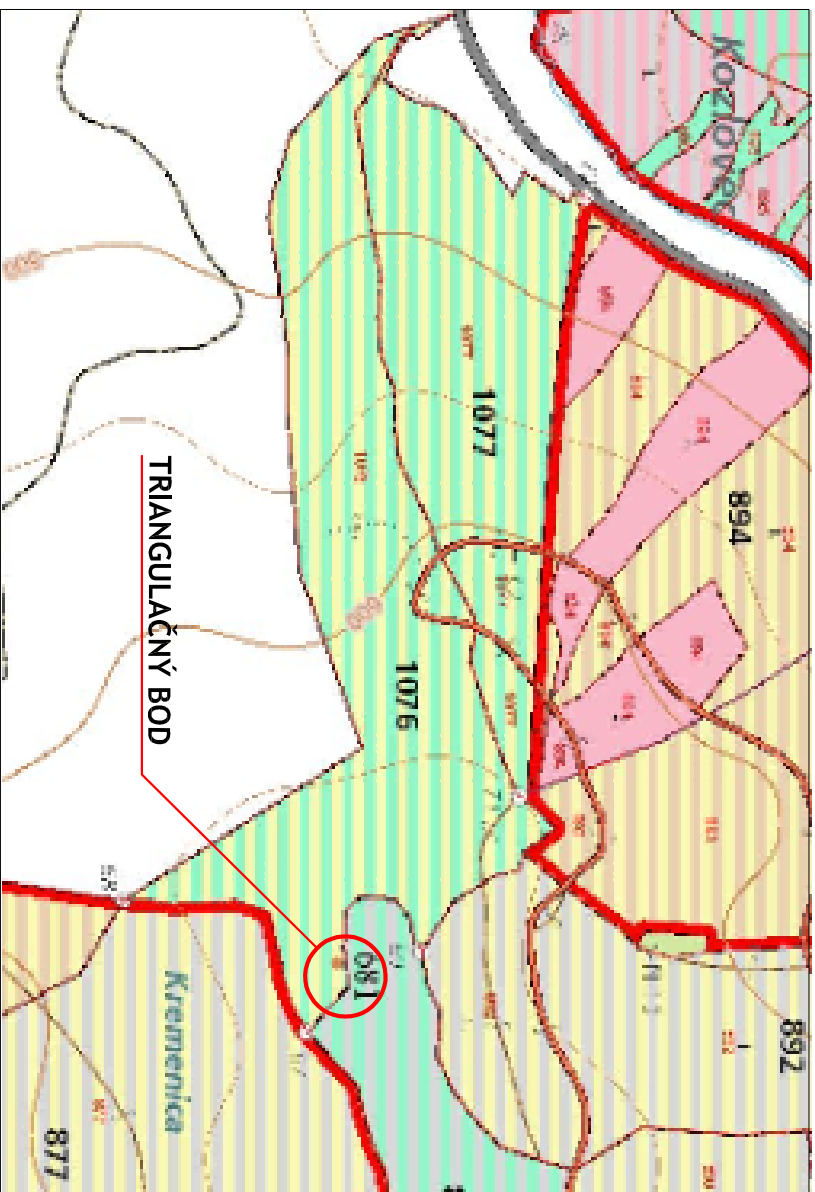

LEGENDA:

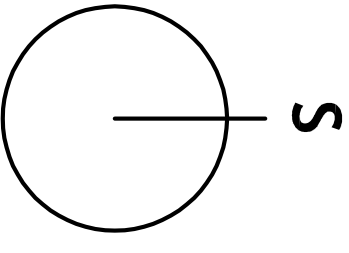VYZNAČENIE LOKALITY DO PORASTOVEJ MAPY, VYKRESLENIE POLOHY A TVARU PLOCHY NA VÝNÁTIE DO TVARU PARCELY.



 LIGRUS s.r.o.		Ing. arch. Igor Cziel email: igor.czziel@gmail.com tel.: +421 904 500 469 autorizovaný architekt SKA	
AUTOR		ZODPOVEĎNÝ PROJEKTANT	KRESIL
Ing. arch. Igor Cziel		Ing. arch. Igor Cziel	Ing. arch. Igor Cziel
Ing. arch. Patricia Kerndlová		Ing. arch. Patricia Kerndlová	
INVESTOR		obec Kľuknava	
			
Projektová dokumentácia je originál a je súčasťou majetkom spracovateľa v zmysle zákona, akékoľvek rozmnožovanie jej časti, alebo celku, prípadne výtlačie nesúhlasí s podmienkami, resp. mnoho uverejnené stavby je vestnie v zmysle zákona č. 618/2003 Zb.z.		STAVBA	
		GREEN POINT ROHLADNÁ KLUKNAVA	
Miesto		Obec Kľuknava	
Obsah		širošie vztahy	
Profesia		Arch.	
Stupen		DUR	
Datum		05.2022	
Formať		2 x A4	
Mierka		č. v.	
1:500		01	