


# DETAIL A

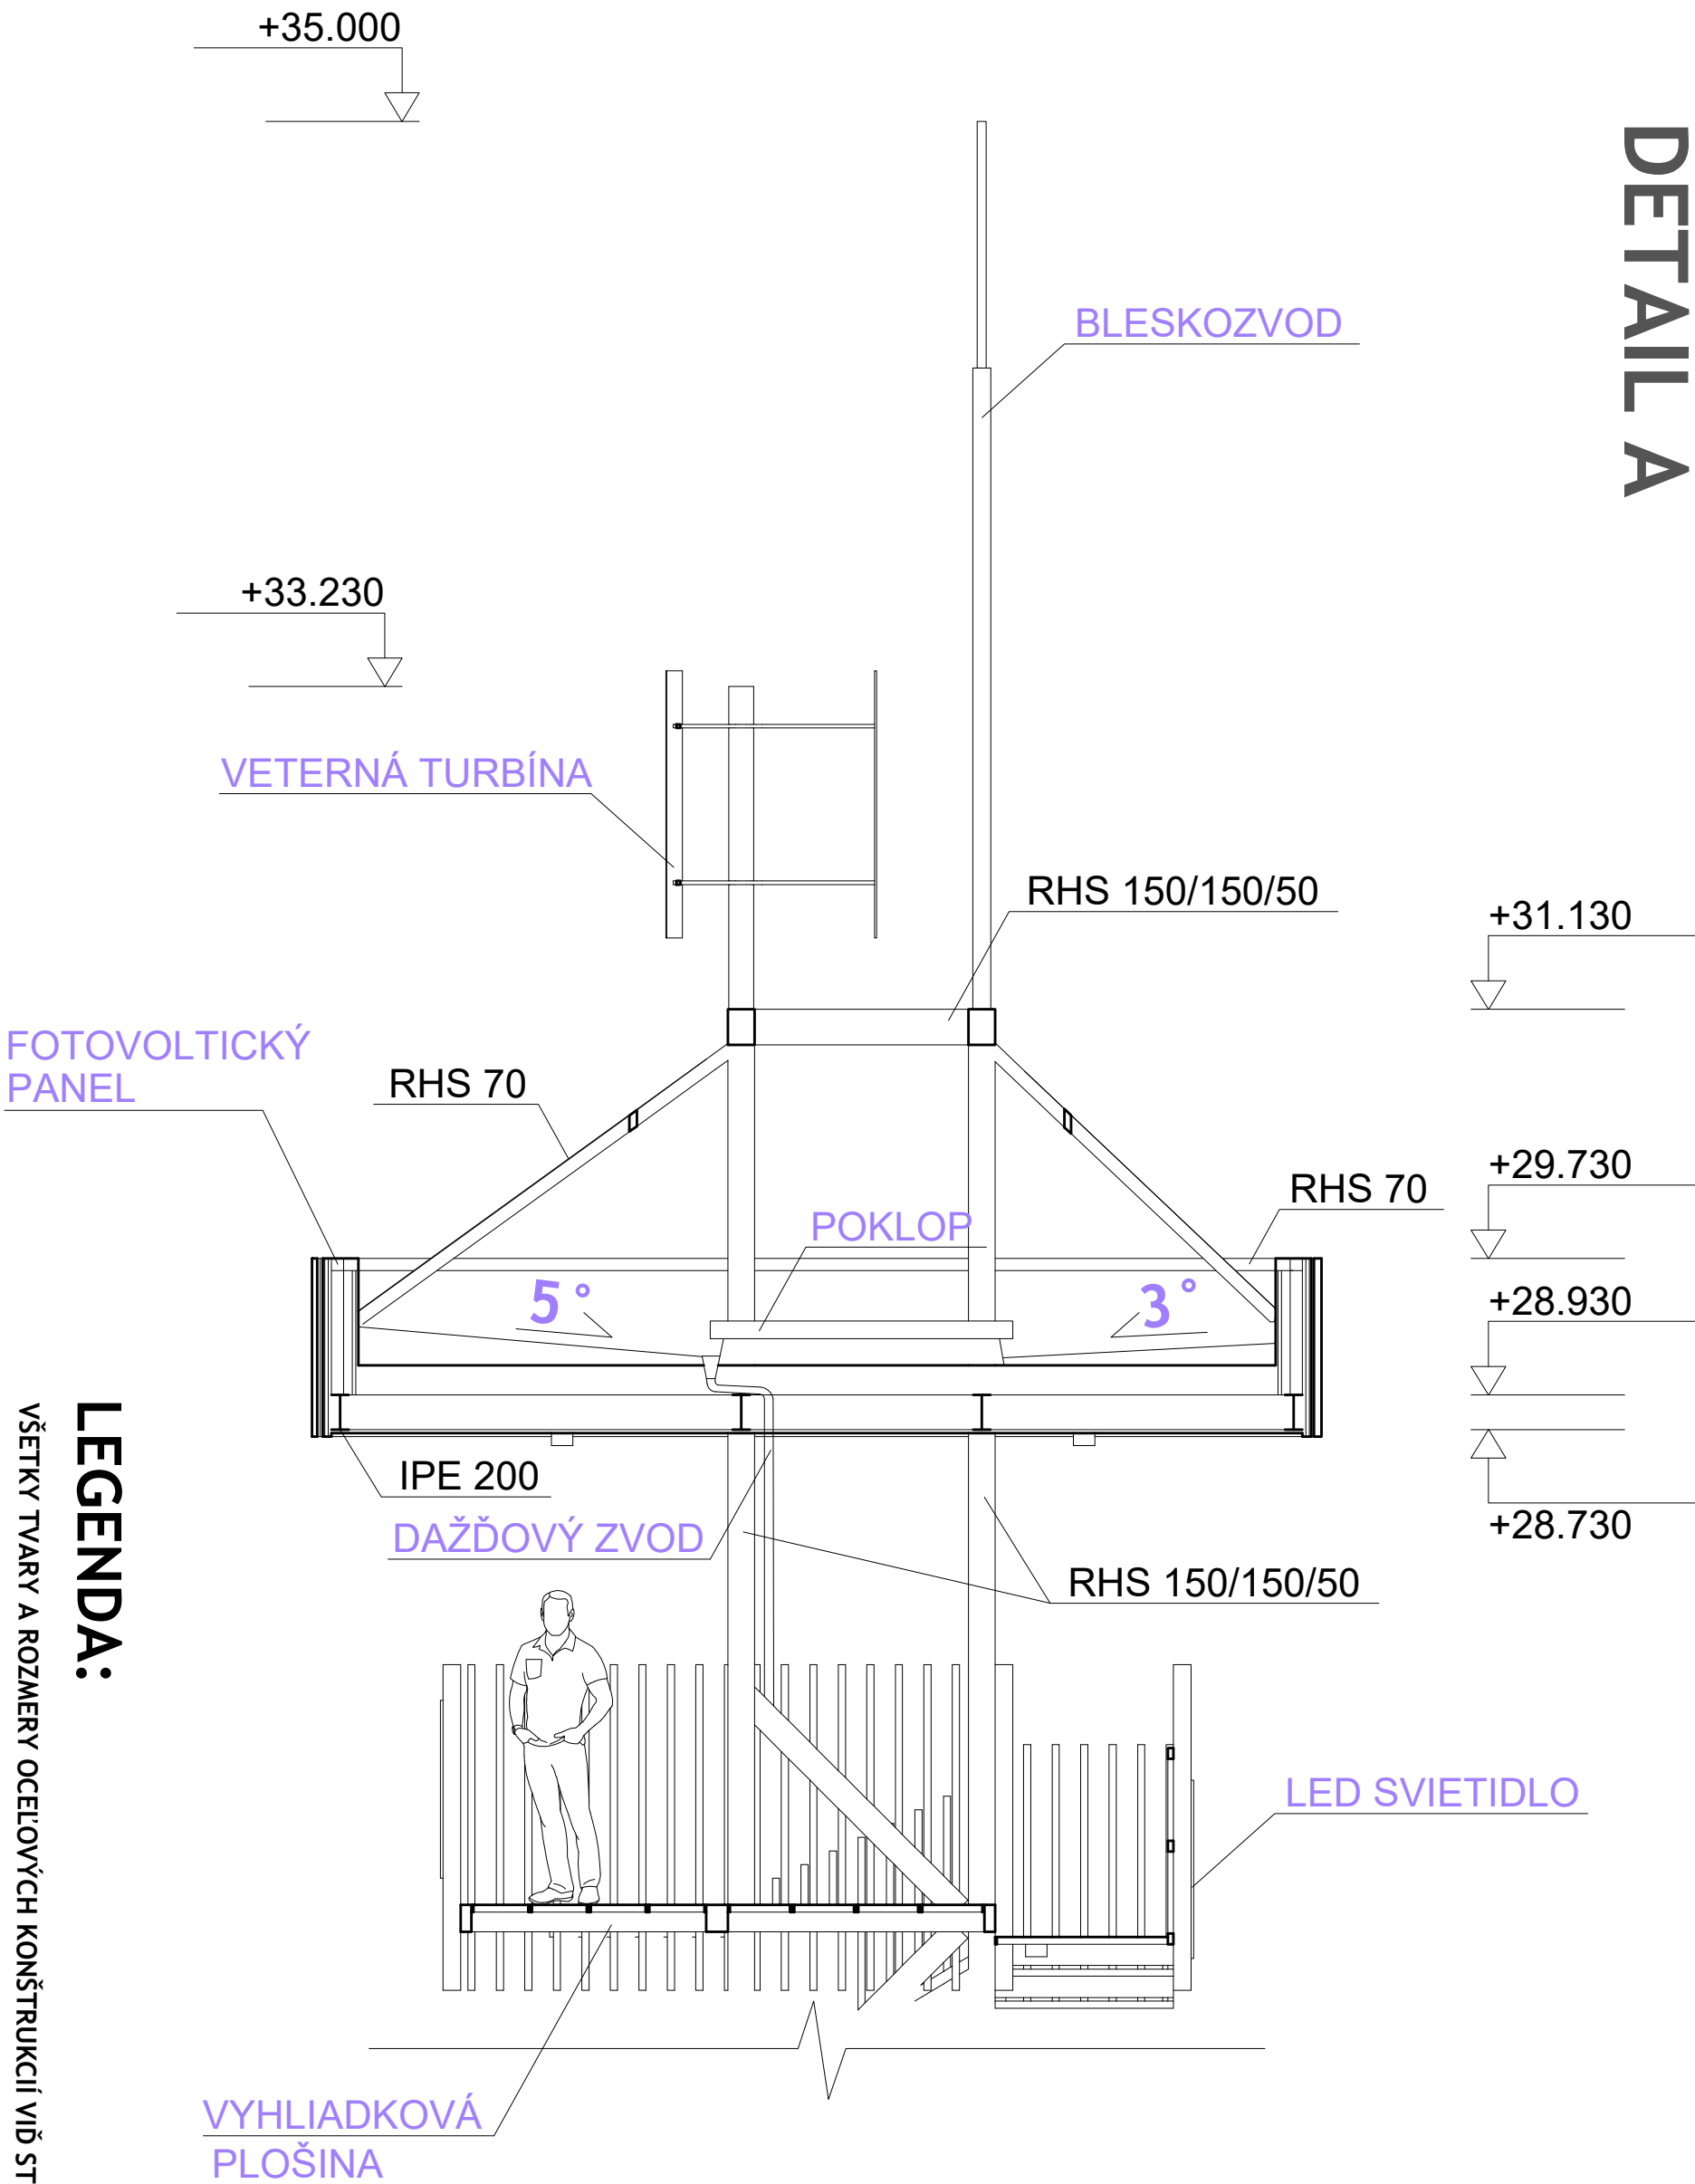

## LEGENDA:

VŠETKY TVARY A ROZMERY OCELOVÝCH KONŠTRUKCIÍ VIĎ STATIKA.



Ing. arch. Igor Cziel  
autorský projektant SKA  
e-mail: igor.cziel@grn.sk  
tel.: +421 904 309 489

Hlavná 59, 056 01 Geľica

AUTOR

ING. ARCH.

INVESTOR

KRESLIL

ING. ARCH.

OBEC KLIMKAVA

STAVBA

GREEN POINT  
ROHLADŇA KLIMKAVA

Miesto

OBSAH

DETAIL A

PROFESIA

Arch.

STUPEŇ

DUR

DATA

05/2022

FORMÁT

2 x A4

MERKA

Č. V.

07

1:25

Projektová dokumentácia je originál a je súčasťou majetkom spracovateľa v zmysle zákona.

Akokoľvek rozmnožovanie, jej časti, alebo celku, prípadne využitie riešenia tretími osobami, resp. inými osobami, je zakázané.