



## DETAIL B

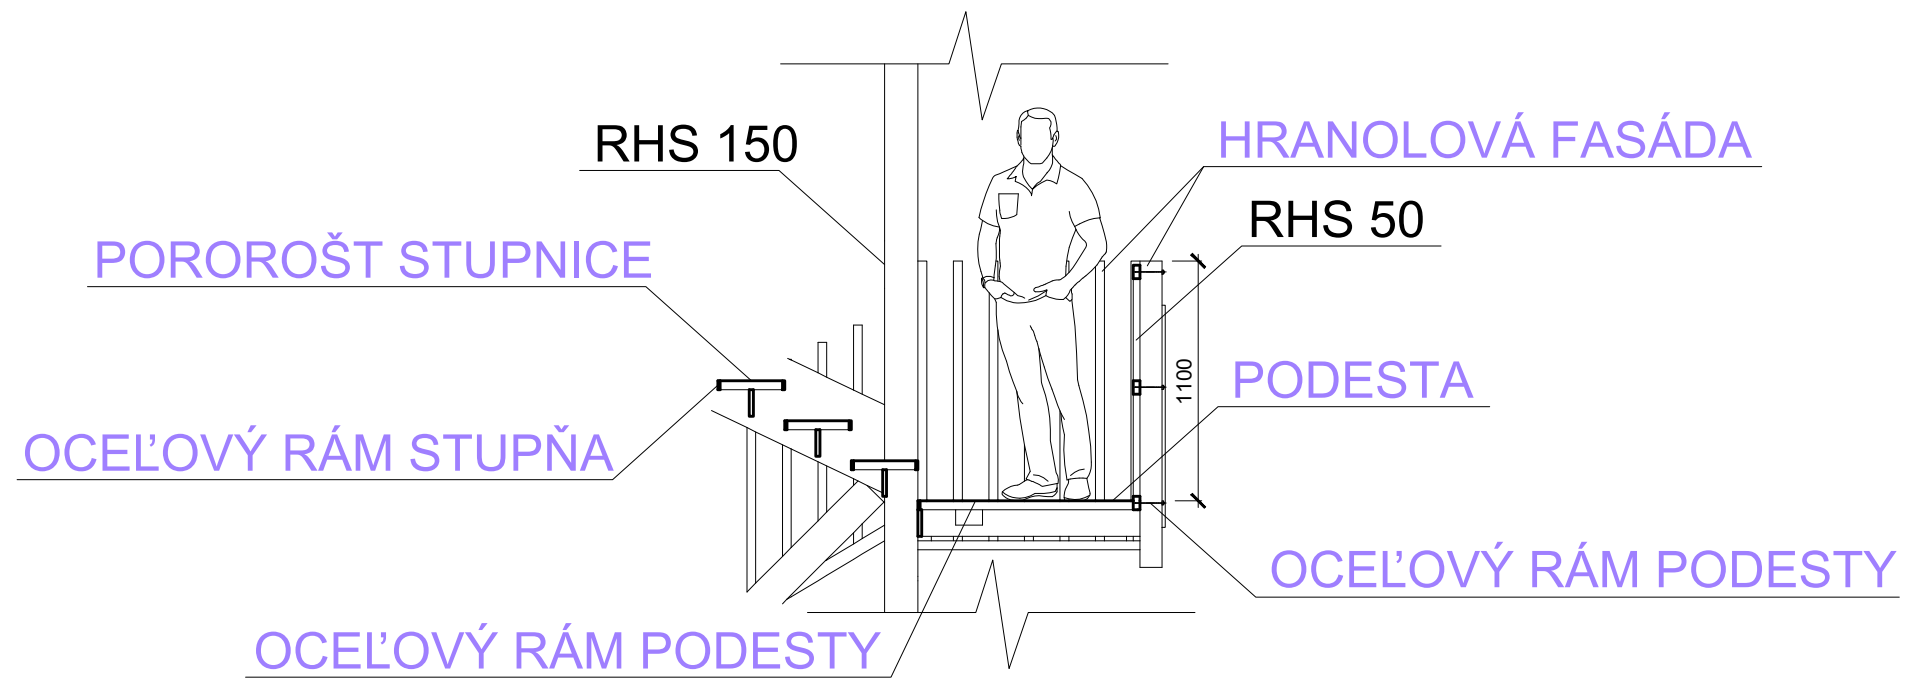

## LEGENDA:

**VŠETKY TVARY A ROZMĚRY OCELOVÝCH KONŠTRUKCÍ VÍŘ STATIKA.**

<div><div><div>Ing. arch. Igor Cziel</div><div>autORIZOVANÝ ARCHITEKT SKA</div></div><div><div>Hlavná 59, 056 01 Getnica</div><div>email: igor.cziel@gmail.com</div><div>tel.: +21 904 509 489</div></div></div>			<div>STAVBA</div> <div>GREEN POINT</div> <div>ROHLADŇA KLUKNAVA</div>			
<div><div>AUTOR</div><div>ZODPOVEDNÝ PROJEKTANT</div><div>KRESLIL</div></div> <div><div>Ing. arch. Igor Cziel</div><div>Ing. arch. Igor Cziel</div><div>Ing. arch. Igor Cziel</div></div> <div><div>Beáta Šimková</div><div>Beáta Šimková</div><div>Beáta Šimková</div></div>			<div>MIESTO</div> <div>OBSAH</div> <div>OBC KLUKNAVA</div> <div>DETAIL B</div>			
<div>INVESTOR</div> <div>obec Kluknava</div>					<div><div>PROFESIA</div><div>Arch.</div></div> <div><div>STUPEŇ</div><div>DUR</div></div> <div><div>DÁTUM</div><div>05/2022</div></div> <div><div>FORMÁT</div><div>2 x A4</div></div> <div><div>MIERKA</div><div>Č. V.</div></div> <div><div>1:25</div><div>08</div></div>	
<div>Projektová dokumentácia je originál a je duševným majetkom spracovateľa v zmysle zákona.</div> <div>Akékoľvek rozmnožovanie jej časti, alebo celku, prípadné využitie riešenia tretími osobami, resp. mimo uvedenej stavby je trestné v zmysle zákona č. 618/2003 Zb.z.</div>						